

仕様書

1. 業 務 名 三宅町交流まちづくりセンター手すり修繕業務
2. 案件番号 2 4 S 1
3. 履行期限 契約締結日から令和6年7月31日（水）
4. 履行場所 三宅町交流まちづくりセンター
5. 見積合わせに参加する者に必要な資格
次に掲げる事項に該当する者が、入札に参加できるものとする。
(1) 競争入札参加資格審査申請書（物品購入等）のうち、営業種目区分「0. 工事中材料類－4. 建材類」の登録業者であって、三宅町オープンカウンター方式による見積合わせ実施要領（以下、実施要領という）第6各号に示す参加資格を満たすもの。
(2) 本仕様書に示す物品を確実に納入できる者。
6. 修繕対象設備
①三宅町交流まちづくりセンター屋内階段1階踊り場
②三宅町交流まちづくりセンター屋内階段2階踊り場
③三宅町交流まちづくりセンター屋内階段3階踊り場
④三宅町交流まちづくりセンター子育て世代包括支援センター内手すり
上記①～④の場所については、別紙参照。
7. 発注内容
第6条に示す手すりの修繕及び、必要な機材一式および修理に係る役務。
8. 質疑
(1) 見積合わせに関する質問は、実施要領第8によることとし、質問書を使用してください。
(2) 見積もりに際し、修繕を要する箇所の現地確認を行う場合は担当課に事前連絡を行うこと。
(3) 受付期間：令和6年6月6日午後5時00分
(4) 提出先:政策推進課（メール：seisaku@town.miyake.lg.jp ）
9. 施工方法
担当課の指示する場所に納入することとし、納入時期は事前連絡のうえ決定すること。
(1) 施工にあたっては、現状復旧に加えてブラケットを設置するなど耐久性を考慮した補強を行うこと。
(2) 作業に必要な部材については、受託業者の責任で手配すること。
(3) 作業に必要な消耗品、交通費及び諸経費等は、受託業者にて負担すること。

- (4) 作業の安全管理は、受託業者の責任で行い、町はその責を負わない。
- (5) 作業を行う際には、通行人の安全には特に配慮することとし、必要な安全措置を行うこと。
- (6) 発生する不要資材等は、受託業者が搬出し、自らの責任において適切に処分すること。
- (7) 施工の際に建物や設備等に損傷を与える恐れがある場合は、適切な養生等を行うこと。
- (8) 万一作業中に町の所有物または共有部分に破損を生じた際には、速やかに町に報告のうえ受託業者の責任で原状回復を行うこと。
- (9) 本仕様書に記載のない事項等は、町と協議のうえ解決すること。

1 0. 厳守事項

- (1) この事業遂行上知り得た事項を第3者に漏らしてはならない。
- (2) 法令、その他指導等を誠実に守ること。
- (3) 見積価格（税抜）には、運搬・荷造費を含めること。

1 1. 支払方法

請求書受領後30日以内に支払う。

1 2. 担当課

三宅町役場 政策推進課（担当：山内）

電話 0745-44-3070

1 3. その他

本仕様書に定めがない事項で、疑義が生じた場合は、当事者間で協議、調整を行い決定するものとする。



・・・外構一期工事を示す

	屋内階段			東側屋外階段	
	1-3階	スカイガーデン出入口	1-2階	1-2階	2-3階
有効幅	1227.5	1000	1400	2149.5	1232.5
踏面	260	260	270	270	270
蹴上	184.76	149	184.76	184.76	184.76
手摺高さ	1150	700	1150	1150	1150
手摺出幅	102.5		※1	7.5	

※西側：97.5 東側：7.5


凡例	(特) 随時閉鎖式煙感知器連動自閉式特定防火設備	防 遮煙・遮炎性能付防火戸	面積区画	ジョーグラフィック・デザイン・ラボ 一級建築士事務所	工事名称 (仮称) 三宅町複合施設新築工事	設計年月日 2020.3.27	図面番号 A017
	(網) 防火設備 (法2条9号の2口)	(CAS-0216)	堅穴区画	一級建築士事務所大阪府知事登録 (イ) 第24761号	図面名称 1階平面図	整理番号	
	(網) 遮煙式防火設備		令114条区画	一級建築士国土交通大臣登録 第327882号 前田茂樹	縮尺 1/100 (A1) 1/200 (A3)		
	(防) 常時閉鎖式遮煙式防火設備		防煙壁 (令126条の2)				



	屋内階段		東側屋外階段	
	1-3階	スカイガーデン出入口	1-2階	2-3階
有効幅	1227.5	1000 , 1400	2149.5	1232.5
踏面	260	260	270	270
蹴上	184.76	149	184.76	184.76
手摺高さ	1150	700	1150	1150
手摺出幅	102.5		※1	7.5

※西側：97.5 東側：7.5 (単位:mm)

凡例	(特) 随時閉鎖式煙感知器連動自閉式特定防火設備	防 遮煙・遮炎性能付防火戸	面積区画
(網) 防火設備 (法2条9号の2口)		(CAS-0216)	壁区画
(網) 遮煙式防火設備			令114条区画
(防) 常時閉鎖式遮煙式防火設備			防煙壁 (令126条の2)
ジョーグラフィック・デザイン・ラボ 一級建築士事務所 一級建築士事務所大阪府知事登録 (イ) 第24761号 一級建築士国土交通大臣登録 第327882号 前田茂樹			
工事名称 (仮称) 三宅町複合施設新築工事		設計年月日 2020.3.27	図面番号 A018
図面名称 2階平面図		整理番号	
縮尺 1/100 (A1) 1/200 (A3)			

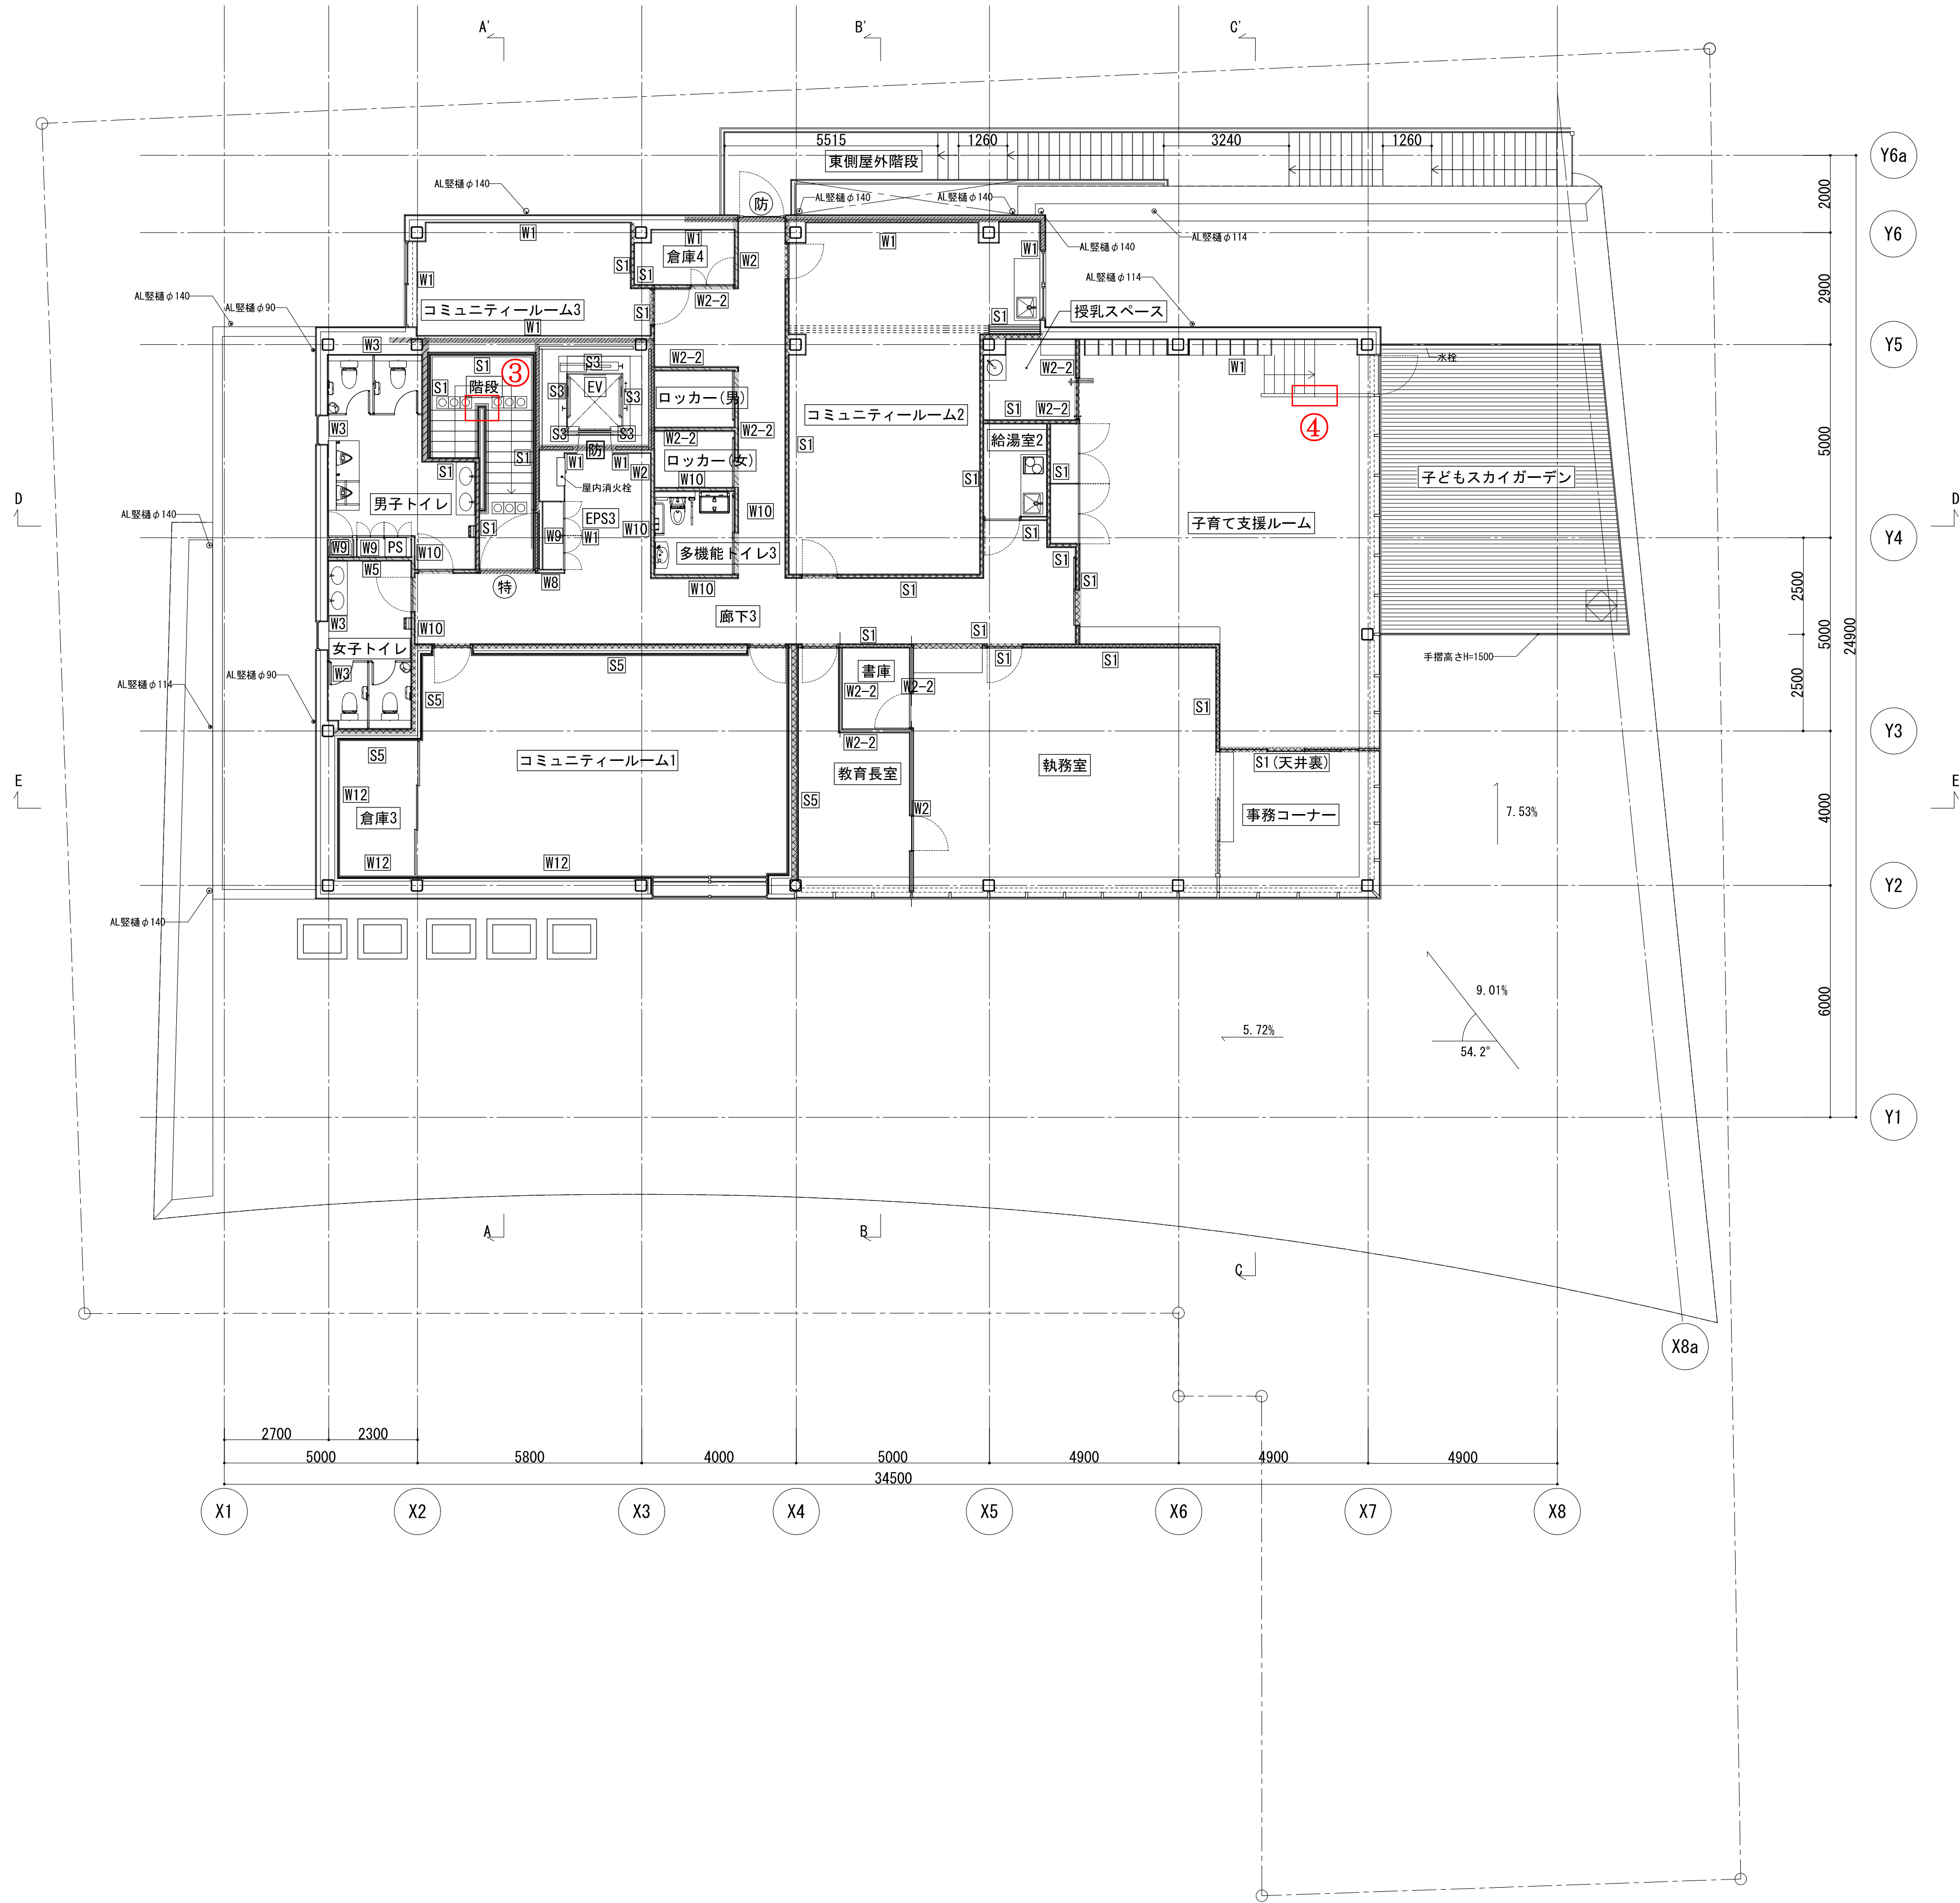

Y6a
Y6
Y5
Y4
Y3
Y2
Y1

	屋内階段		東側屋外階段	
	1-3階	スカイガーデン出入口	1-2階	2-3階
有効幅	1227.5	1000 , 1400	2149.5	1232.5
踏面	260	260	270	270
蹴上	184.76	149	184.76	184.76
手摺高さ	1150	700	1150	1150
手摺出幅	102.5		※1	7.5

(単位:mm)

※西側：97.5 東側：7.5

凡例	(特) 随時閉鎖式煙感知器連動自閉式特定防火設備	防 遮煙・遮炎性能付防火戸	・・・面積区画	ジョーグラフィック・デザイン・ラボ 一級建築士事務所	工事名称 (仮称) 三宅町複合施設新築工事	設計年月日 2020.3.27	図面番号 A019
	(網) 防火設備 (法2条9号の2口)	(CAS-0216)	・・・壁穴区画	一級建築士事務所大阪府知事登録 (イ) 第24761号	図面名称 3階平面図	整理番号	
	(網) 遮煙式防火設備		・・・令114条区画	一級建築士国土交通大臣登録 第327882号 前田茂樹	縮尺 1/100 (A1) 1/200 (A3)		
	(防) 常時閉鎖式遮煙式防火設備		・・・防煙壁 (令126条の2)				