

建設工事の入札について

次のとおり建設工事の入札を実施します。

令和 7 年 4 月 1 6 日

工 事 名	今石井堰更新工事
工 事 場 所	磯城郡三宅町大字 伴堂 地内
入 札 日	令和 7 年 6 月 3 日（火）
予 定 価 格	金 7 8，3 5 7，4 0 0 円
最低制限価格	金 7 1，8 1 7，9 0 0 円
参 加 業 者 名	事後公表
担 当 課	公共インフラ整備推進部 まちづくり推進課

- ※ 予定価格、最低制限価格には、消費税及び地方消費税（10％）を含んでいます。
- ※ 最低制限価格の欄は、該当する場合のみ記載します。
- ※ 入札結果については、入札日の翌々日から総務課及び町ホームページで閲覧に供します。

工事入札にかかる留意事項

1. 工事名称等（入札及び契約は全てこの名称で記入）

工 事 名 今石井堰更新工事
工事番号 第 7 0 0 1 号
場 所 磯城郡三宅町大字 伴堂 地内

2. 工事期間

議会の議決後 ～ 令和8年3月27日（金）

3. 請負金の支払いについて

<前払い> 請求可
<中間払い> 請求可

4. 工事に関する質問等について

町ホームページに掲載の質問票(様式)に内容を記入し、令和7年4月25日(金)
午前9時から午後5時までにEmailで提出すること。なお、送信後、まちづくり推進
課に電話にて受信確認を行う事。

○すべての質問は令和7年4月28日（月）三宅町ホームページの当該入札のページ
に掲載する。

5. 設計図書はPDF化しています。速やかに確認し、読み取りエラー等があった場合は連絡すること。データの漏洩が生じることの無いように取扱には十分注意すること。

6. 問合せ先（担当課）※入札については総務課へお問い合わせ下さい。

三宅町 公共インフラ整備推進部 まちづくり推進課 担当：吉川
住 所 〒636-0213
 奈良県磯城郡三宅町伴堂181-1（分庁舎）
T E L 0745-44-3075(直通)
F A X 0745-43-2689
Email machi@town.miyake.lg.jp

令和 7 年度

農業水路等長寿命化・防災減災事業

今石井堰更新工事
第 7 0 0 1 号

特 別 仕 様 書

三宅町 公共インフラ整備推進部 まちづくり推進課

第1章 総則

今石井堰更新工事の施工に当たっては、農林水産省農村振興局制定「土木工事共通仕様書」（以下、「共通仕様書」という。）に基づいて実施する。

なお、共通仕様書に対する特記及び追加事項は、この特別仕様書およびゴム引布製起伏堰特別仕様書によるものとする。

第2章 工事内容

1. 目的

本工事は、施設老朽化に伴う今石井堰の更新を行うものである。

2. 工事場所

奈良県磯城郡三宅町大字伴堂地内

3. 工事概要

本工事の概要は次のとおりである。

（1）施設概要

河川名：一級河川大和川水系新川

型式：ゴム引布製起伏堰

堤高：1.8m

堤長：2.6m

（2）工事概要

1）ゴム引布製起伏堰工事

ゴム堰据付工 1式

既設ゴム堰撤去工 1式

2）土木工事

下部工撤去復旧工 1式

仮設工 1式

3）建設工事

操作室建屋改修工事 1式

4. 工事数量

別紙「工事数量表」のとおりである。

第3章 施工条件

1. 工程制限

かんがい用水の取水、河川法上の許可条件に基づき、河川内工事は、11月1日から3月31日までに施工しなければならない。ただし、第三者との協議の結果、作業期間等の変更を指示する場合がある。

2. 工事期間中の休業日

工事期間中の休業日としては、雨天・休日等を見込んでいる。

なお、休業日には、土曜日、日曜日、祝日、夏季休暇及び年末年始休暇を含んでいる。

第4章 現場条件

1. 河川流量

河川内工事を計画している11月1日から3月31日の過去5年間の最大流量は、1.0m³/sであり、この流量に基づき仮締切り高を設定している。

2. 第三者に対する措置

(1) 騒音、振動対策

騒音、振動等の対策については十分に配慮するとともに、地域住民との協調を図り、工事の円滑な進捗に努めなければならない。

(2) 濁水処理対策

汚濁水を直接河川等に流さないよう十分注意して施工しなければならない。本工事における濁水処理対策は計上していないが、現地状況等により対策が必要となった場合には、監督職員と協議するものとする。

(3) 保安対策

本工事に配置する交通誘導警備員は、原則として警備業法に定める警備員（指導教育責任者講習修了、指定講習または、基本教育及び業務別教育を受けた者）であって、交通誘導の専門的な知識・技能を有する者とする。交通状況等に伴い員数の増減が生じた場合は、監督職員と協議するものとする。

(4) 交通対策

公道の使用に当たっては、地元住民及び一般車両の通行を優先させなければならない。また、通行等に支障を及ぼさないよう受注者において、路面清掃等の維持管理を行うと共に事故防止に努めなければならない。

(5) その他

周辺構造物及び第三者に損害を与えた場合は、受注者の責任で処理するものとする。

3. 関係機関との調整

本工事において、関係機関との調整が必要となった場合には、監督職員と協議のうえ、調整を行うものとする。

第5章 指定仮設

1. 工事用道路等

- (1) 工事用進入路は一般の通行に支障をきたさないよう受注者の責任において維持管理を行わなければならない。また、善良な道路使用にも関わらず路面等の補修が必要になった場合は監督職員と協議するものとする。
- (2) 河川内作業に当たって、河川水位の上昇のおそれがある場合には車両等の通行を中止するとともに、監督職員に報告し、指示を受けるものとする。
- (3) 工事用道路盛土材は、撤去後、仮置場に搬出するものとする。
- (4) 仮締切上の工事用道路について工事用車両の走行に支障を来す恐れがある場合は、構造等の変更について監督職員と協議するものとする。

2. 河川仮締切工

- (1) 仮締切工の位置、規模、構造は図面のとおりとする。施工に当たっては、施工前に機械の配置、撤去等について施工計画書を作成し提出するものとする。
- (2) 仮締切設置中は、出水の状況及び洗掘等を適宜確認し、監督職員に報告するものとする。
- (3) 大型土のうの設置に当たっては、河床の均しを行い締切高さに凹凸が生じないように配慮するものとする。なお、河床の均しが困難な場合や設置位置の変更が必要な場合には、監督職員に報告のうえ協議するものとする。
- (4) 大型土のうの設置及び撤去においては、新川放水路へ分岐する水門を開放し、新川の全流量を飛鳥川へ流下させることで河川水位を低下させ、作業を行うものとする。
- (5) 仮締切を溢水した場合等については、締切内の安全確認ができた段階で大型土のう等の設置状況調査を行い、監督職員に報告し、指示を受けるものとする。

第6章 工事用地等

工事施工上必要な用地が生じた場合は、予め監督職員と打合せを行い、工事用地の確保及び使用条件について協議するものとする。

1. 発注者が確保している用地

発注者が確保を予定している工事用地及び工事施工上必要な用地(以下、「工事用地等」という。)は、図面に示すとおりである。

2. 工事用地等の使用及び返還

発注者が確保を予定している工事用地等については、工事施工に先立ち、監督職員立会いのうえ用地境界及び使用条件を確認しなければならない。

工事用地等の返還に当たっては、使用条件に基づき必要な措置を講じた後、発注者に通知しなければならない。

第7章 工事用電力

本工事に使用する電力設備は、受注者の責任において準備しなければならない。

第8章 工事用材料

1. 規格及び品質

本工事で使用する主要材料の規格及び品質は、次のとおりである。

(1) 石材及び骨材

再生クラッシュラン RC-40

(2) 鋼材

鉄筋（異形棒鋼） SD345

(3) コンクリート

コンクリートは、レディーミクストコンクリートとし、種類は次のとおりとする。

無筋コンクリート：18-8-40BB W/C65 以下

2. 見本又は資料提出

工事材料は、使用前に試験成績書、見本、カタログ等を監督職員に提出して承諾を得なければならない。なお、これ以外の材料についても監督職員が提出を指示する場合がある。

3. 監督職員の検査又は試験

工事材料は、監督職員の検査又は試験を受けなければならない。

第9章 施工

1. 一般事項

本工事の施工段階においては、立会いによる検測又は確認を受けるものとする。施工段階確認の具体的な実施方法については、施工計画書に記載するものとする。

2. 再生資源等の利用

受注者は、次に示す再生資材を利用しなければならない。

再生クラッシュラン RC-40

3. 建設資材廃棄物等の搬出

本工事の施工に伴い発生する建設資材廃棄物等を本現場内で利用することが困難な場合は、監督職員の指示により処理施設へ搬出するものとする。

4. 土工

(1) 床掘

掘削及び床掘りに当たっては、法面の崩落に十分注意して施工しなければならない。法面の崩落により他の施設に重大な影響が発生又はその恐れが認められる時は、速やかに監督職員と協議しなければならない。

(2) 盛土

盛土は、所定の締め固め機械により現地盤と同等の締固め度となるよう締固めなければならない。

5. 構造物撤去工

取壊す既設構造物については、撤去前に計測確認を行い、監督職員に報告するものとする。構造及び数量が契約内容と異なる場合は、監督職員と協議するものとする。既設構造物取壊しにあたっては、取壊しを要する部分以外の近隣構造物等に影響を及ぼさないよう注意し施工しなければならない。

第10章 施工管理

1. 主任技術者等の資格

主任技術者又は監理技術者は、入札公告の要件を満たした者とする。

2. 施工管理

施工管理（出来形管理、撮影管理、品質管理）については、「土木工事施工管理基準」により実施するものとする。

第11章 天災その他不可抗力

1. 異常出水

天災その他の不可抗力による損害は、請負契約書第29条によるものとするが、異常出水については本工事仮締切計画流量を1.0m³/sと想定しており、受注者の善良な管理のもとにおいて、これを超える洪水により被害が生じた場合のみ、その損害額の負担については、発注者と受注者の協議によって定めるものとする。

2. 工事現場の巡視等について

受注者は、工事現場を随時巡視し、災害防止のため必要があると認められるときは、臨機の措置をとらなければならない。この場合は、監督職員に遅滞なく報告し、指示を得るものとする。ただし、緊急時やむを得ない事情があるときはこの限りではない。なお、臨機の措置に要した費用は、発注者と受注者が協議して定めるものとする。

第12章 条件変更の補足説明

本工事の施工に当たり、自然的又は人為的な施工条件が設計図書等と異なる場合、あるいは、設計図書等に表示されていない場合の施工条件の変更に該当する主な事項は、次のとおりであるが、両者協議のうえ軽微と認めた事項については、変更しないことがある。

- (1) 河川の流況
- (2) 湧水・浸透水対策
- (3) 仮締切形状の変更
- (4) 防音・防塵・濁水対策
- (5) 第三者との協議等による変更
- (6) その他

第13章 定めなき事項

この仕様書に定めない事項又は本工事の施工に当たり疑義が生じた場合は、必要に応じて監督職員と協議するものとする。

令和 7 年度

農業水路等長寿命化・防災減災事業

今石井堰更新工事
第 7 0 0 1 号
(ゴム引布製起伏堰工事)

特 別 仕 様 書

三宅町 公共インフラ整備推進部 まちづくり推進課

第 1 章 総 則

第 1 条 適 用

1. 本仕様書は三宅町公共インフラ整備推進部まちづくり推進課（以下「甲」という）が実施する今石井堰更新工事（以下「本工事」という）に適用する。
2. 本工事の施工に当っては、本仕様書、設計図面による他、一般事項については農林水産省農村振興局制定「土木工事共通仕様書」による。

第 2 条 施工管理

本工事の施工管理は、「機械工事施工管理基準(案)」、奈良県の「土木工事共通仕様書」によるものとする。なお、立会い施工項目については監督員の指示によるものとする。

第 3 条 準拠規定

本工事の実施に当っては本仕様書による他、下記の関連法規等に準拠するものとする。なお、これらの基準は契約時点における最新のものを適用しなければならない。

1. 土木工事共通仕様書 (奈良県)
2. ゴム引布製起伏堰技術基準 (案) ((財) 国土開発技術研究センター)
3. ゴム袋体をゲート又は起伏装置に用いる堰のゴム袋体に関する基準 (案) (国土交通省)
4. ゴム袋体をゲート又は起伏装置に用いる堰のゴム袋体に関する基準 (案) ・同解説 (国土交通省)
5. 機械工事施工管理基準 (案) (国土交通省)
6. ゴム引布製起伏堰施設技術指針 (農林水産省)
7. 河川管理施設等構造令・同施行規則 (国土交通省)
8. 河川砂防技術基準 (案) (国土交通省)
9. 鋼構造物計画設計技術指針 (農林水産省)
10. ダム・堰施設技術基準 (案) (ダム・堰施設技術協会)
11. 水門・樋門ゲート設計要領 (案) (ダム・堰施設技術協会)
12. ゲート用開閉装置 (機械式) 設計要領 (案) (ダム・堰施設技術協会)
13. ダム・堰施設検査要領 (案) (ダム・堰施設技術協会)
14. 機械工事共通仕様書 (案) (河川ポンプ施設技術協会)
15. 機械工事施工管理基準 (案) (河川ポンプ施設技術協会)
16. 日本工業規格 (J I S) (日本規格協会)
17. 電機通信設備工事共通仕様書 (国土交通省)

- | | |
|-----------------|-----------|
| 18. 日本電機工業会標準規格 | (J E M) |
| 19. 労働安全衛生規則 | (厚生労働省) |
| 20. コンクリート標準示方書 | (土木学会) |
| 21. その他関係法令規則 | |

第4条 施工場所および工期

1. 施工場所

奈良県磯城郡三宅町大字伴堂地内

2. 工 期

議会の議決後 ～ 令和8年3月27日(金)

第5条 一般事項

1. 提出図書

請負者(以下「乙」という)は、下記関係図書を指定期日までに提出し、甲の承諾を得てから製作を開始しなければならない。また材質などの仕様変更箇所の比較を記載すると共に、根拠を記載した仕様変更比較書も提出すること。

- (1) 実施仕様書
- (2) 設計計算書
- (3) 設計図面
- (4) 使用材料数量表・購入品一覧表
- (5) 施工計画書(実施工程表含む)
- (6) その他、甲が必要と認めた図書および資料

乙は、下記関係図書を指定期日までに提出し、甲の承諾を得なければならない。また(2)については施工完了後から検査までの間に関係機関に説明会を実施するため、関係機関においても理解しやすいように作成し、甲及び関係機関の承諾を得ること。

2. 設計変更

- (1) 本仕様書、図面等に記載の事項を設計上、製作上等、乙の都合でやむを得ず変更する場合は甲の承諾を受けなければならない。
- (2) 甲の都合によって仕様書または設計内容の変更又は追加を要する場合は、甲および乙が協議の上決定するものとする。
- (3) 本仕様書、図面等に記載の事項で規格を示すものは参考とし、製品を指定するものではない。

3. 充足義務

本仕様書、図面および説明事項に明記していない事項であっても、構造上、製作上あるいは輸送上具備しなければならない必要事項は、乙の負担においてこれを充足するものとする。

4. 疑義

本仕様書等について疑義が生じた場合、すみやかに甲に報告し協議の上決定するものとする。

5. 工事用電力

現場における加工、据付に要する電力は乙で準備するものとする。

6. 竣工

工事終了後、甲が行う検査の合格をもって、本工事の竣工とする。

第 2 章 工事の概要

第 6 条 工事概要

本工事は、新川工区 3 号(以下「今石井堰」という)のゴム引布製起伏堰 1 門を更新設置するものである。

第 7 条 工事範囲

1. 工事範囲

本工事の施工範囲はゴム引布製起伏堰 1 門についての、下記設備の設計、製作および撤去・据付までの一式とする。

(1) 撤去

- ① ゴム堰本体の撤去
- ② 操作室内の操作設備(装置、機器、配管)の撤去

(2) 据付け

- ① ゴム堰本体の据付け
- ② 操作設備(操作盤、機器、装置、配管)の据付け
- ③ 電気配線工事は、二次側電気配線(動力関係)

(3) 試運転調整

(4) その他設計図書に記載のあるもの

2. 下記項目については本工事範囲外とする。

- (1) 土木工事一式(仮締切工、水替工、土砂竣漂工、既設下部工ハツリ、コア削孔、鉄筋組工、二次コン、配管巻き立てコンクリート工)
- (2) U型側溝設置工など
- (3) 交通規制、交通整理人配置

ただし、上記の内容において必要があると甲が認めた工事については追加工事として乙に施工を命じることがある。

第 3 章 設 計

第 8 条 設計仕様

形 式	ゴム引布製起伏堰
門 数	1 門
堰 底 幅	2.600 m
基 高	1.800 m
倒伏水深	1.950 m
下流水深	0.2～1.022m
法 勾 配	左岸 1:0.8 右岸 1:0.8
河床勾配	1/1100
計画高水深 (H. W. L)	1.406 m
膨張方式	空気膨張式
固定方式	2 列固定
操作方式	(起立) モーター駆動 (倒伏) 自動倒伏、手動倒伏
操作時間	(起立) 20 分程度 (倒伏) 10 分程度

第 9 条 設計基準

部材の安全率は、ゴム引布製起伏堰技術基準（案）（（財）国土開発技術研究センター）による。

第 10 条 使用材料

使用材料は、各々の使用区分に応じて設計条件を考慮し、最適のものを選定するものとする。また、主要部材の材料は、下表に示すもの、または、これと同等品以上のものとし、「ダム・堰施設技術基準（案）」及び「ゴム引布製起伏堰技術基準（案）」を準用するものとする。

また、鋼材は製造者の規格証明書付きとし、機器については試験成績表を提出すること。なお、使用する機器の交換部品、消耗品、潤滑油脂類は長期にわたり容易に日本国内で入手可能なものとする。

使用箇所	名称	記号
押え金具	機械構造用炭素鋼	S45C
敷き金具	一般構造用圧延鋼	SS400
給排気管・内圧検知管	配管用ステンレス鋼管	SUS304TP
アンカーボルト	ステンレス鋼	SUS304N2

第 11 条 各部構造

1. ゴム袋体

- (1) 袋体は耐候性、耐熱性、耐オゾン性、耐老化、衝撃吸収に富み、設計水位に対し十分な強度を有するものとする。
- (2) 袋体は洪水時には完全倒伏し、河川の流下断面を阻害しない構造とする。
- (3) 袋体外層ゴムの厚みは摩耗代を考慮することとする。
- (4) 袋体が転石等により損傷を受ける恐れがある場合には、袋体損傷防止対策の必要性を検討し損傷のないような適切な処置を施すものとする。

2. 袋体取付金具

- (1) 押え金具及びアンカーボルトは十分な強度を有するものとする。
- (2) アンカーボルトは、万一損傷した場合でもコンクリートをはつらずにボルト部分の取替が出来るものとする。

3. 配管設備

- (1) 給排気管は起立、倒伏時間を考慮して適切な口径とし、内圧に対しては十分な強度を有するものとする。
- (2) ゴム袋体に連結する給排気口は法面及び河床部に数カ所設けるものとする。

4. 操作設備

- (1) ブローの駆動には電動モーターを使用し、出力は設計圧力、起立時間を考慮し選定をおこなうものとする。
- (2) 起立操作は操作盤面の起立ボタン操作で運転し、所定の袋体内圧力に到達したら自動で停止する方式とする。
- (3) 倒伏操作は、自動及び手動で行えるものとする。自動倒伏は河川水位が倒伏水位に達すると機械式自動倒伏装置（バケット式自動倒伏装置）が作動するものとする。また、手動倒伏は排気バルブの手動操作ができるものとする。
- (4) 過給による袋体の破損防止のため水封管式安全装置等の過給防止装置を設けるものとする。
- (5) 排気弁が開いたときにゴム袋体の侵入水が同時に排出される配管構造とする。

第 4 章 製 作

第 12 条 製 作

1. 乙は指定日までに承諾申請図書を提出して甲の承諾を受け、その図面に基づいて製作に着手するものとする。
2. 製品は運搬、組立に支障のないよう必要に応じて、分割して製作し、各部は現地において溶接、またはボルト締めを行って組立てるものとする。
3. 施工順序、分割要領等はあらかじめ十分に検討し、完全な計画のもとに工事を施工するものとする。
4. 一般鋼板の切断は原則として自動ガス切断機を用い、切断面は必要に応じて丁寧に仕上げるものとする。
5. ステンレス鋼板の切断は、プラズマ切断またはシヤー切断によるものとし、切断面は必要に応じて丁寧に仕上げるものとする。
6. 溶接はアーク下向溶接を原則とするが、組立、据付上やむを得ない場合はこの限りではない。溶接面はあらかじめ塵芥、スラグ等を丁寧に清掃し、溶接部には溶接欠陥、脚長の過不足等がないように注意するものとする。
7. 溶接歪みの発生を防止するため、溶接順序を考慮するとともに適当な治具を用いるものとする。
8. 溶接工は十分熟練した溶接技能免許取得者を従事させるものとする。
9. ボルト孔はすべて機械キリで所定の大きさに正確にあけ、食い違いあるいは斜孔にならないように加工するものとする。

第5章 輸送・据付

第13条 輸 送

1. 乙は輸送に先立ち輸送方法、経路、荷造方法等を示した輸送計画書を提出し、甲の承諾を得るものとする。また、法定制限を越える輸送がある場合は事前に所轄警察署及び道路管理者と協議を行うこと。
2. 製品は据付工程に従って順次搬入するとともに工事現場付近の指定場所に整理し、最小限度に集積して据付工事に支障のないようにするものとする。
3. 荷造は厳重に行い、輸送中に破損、歪み等を起こさないよう十分に注意するものとする。
4. 輸送中、事故により製品に損傷を生じたときは、納期に遅延を来たさないよう早急に修理、または代品を送付して工事に支障のないようにするものとする。
5. 運搬距離については製作箇所、輸送経路を制限するものではないため設計変更の対象としない。

第14条 据 付

1. 現地据付工事にあたっては、この種の工事に熟練する技術者を現地に常駐させて工事全般の指揮、監督並びに対外交渉に当らせ、工事の円滑な進捗を図るようにするものとする。
2. 工事工程表を提出し、甲の承認を得るとともに、関連他工事ともよく協力して工事を進めるものとする。
3. 据付に先立って垂直、水平基準線は監督職員より指示し、その基準線により製品の据付位置を正確に芯出しする。据付にあたっては距離、間隔の狂い、あるいは前後左右の倒れ等のないように確実に堅固に据付けること。
4. 工事現場付近の安全管理には十分に注意するものとする。
5. 現地据付工事終了後は使用した足場、盤木、残材等を完全に撤去、清掃して後始末を完全に行うものとする。

第 6 章 試験並びに検査

第 15 条 試験並びに検査

1. 検査及び試験の内容については、機械工事施工管理基準（案）

（国土交通省）によるほか、別途指示する検査を行うものとする。

2. 現地据付完了後、完成検査として次の試験および検査を行う。

（1）据付寸法検査

その他、試験の項目、方法については監督職員と協議の上決定する。

（2）運転試験

その他、試験の項目、方法については監督職員と協議の上決定する。

令和 7 年度

実施設計書

(当 初)

三宅町役場

町長		副町長		部長		課長		係長		設計		検算										
作成年月日											工 事 概 要	当 初					変 更					
工 事 名		今石井堰更新工事										1) ゴム引布製起伏堰工事 ゴム堰据付工 1 式 既設ゴム堰撤去工 1 式 2) 土木工事 下部工撤去復旧工 1 式 仮設工 1 式 3) 建設工事 操作室建屋改修工事 1 式										
工 事 番 号		7001																				
路線・河川名																						
工 事 箇 所		磯城郡三宅町大字 伴堂 地内																				
当初設計金額 (変更前)		円									当初請負金額 (変更前)		円									
変更設計金額 (変更後)		円									変更請負金額 (変更後)		円									
変更請負金額 計 算 式		(請 負 率) 当初請負額 ÷ 当初設計額										=	円 ÷					円 =				
		(変 更 価 格) 変更設計工事価格 × 請負率										=	円 ×					= 円				
		(変更消費税等相当額) 変更価格 ×										=	円 ×					= 円				
		(変 更 契 約 額) 変更価格 + 変更消費税等相当額										=	円 +					円 = 円				

事 務 所 名	三宅町役場	単価適用年月	令和 7 年 4 月
課 名・係 名		歩掛適用年月	令和 6 年 0 4 号
単 価 地 区	1 地区	損料適用年月	
適 用 工 種	ゴム引布製起伏堰製作据付工事	諸雑費適用年月	
調 整 区 分		一般管理費 前払	補正を行わない
施工地域区分	補正を行わない	契 約 保 証	補正しない
現場環境改善費	計上しない	週休二日	補正しない
変 更 理 由			



誰もが住んでみたい村に
農業農村整備

令和7年度

農業水路等長寿命化・防災減災事業

今石井堰地区

今石井堰更新工事

第7001号

金抜き設計書

(ゴム引布製起伏堰工事)

(当初)

[illegible]

[illegible]

[illegible]

[illegible]

[illegible]

[illegible]

事業名	農業水路等長寿命化・防災減災事業 今石井堰地区
工事名	今石井堰更新工事

工事別工事名:施設機械設備工事

名 称 (規 格)	数 量	単 位	単 価	金 額	備 考
直接製作費					
・ゴム引布製起伏堰製作工	1.000	式			
・ ・ 袋体製作工	1.000	式			
・ ・ ・ 袋体製作工 (材料) 屋内配管	1.000	式			1 式当たり
■■■■ 溶接フランジ SUS304, JIS 5K 40A 単整-58	18.000	枚			歩A・単A S単 45号
■■■■ 溶接フランジ SUS304, JIS 5K 50A 単整-59	2.000	枚			歩A・単A S単 46号
■■■■ 溶接フランジ SUS304, JIS 5K 80A 単整-60	3.000	枚			歩A・単A S単 47号
■■■■ 溶接フランジ SUS304, JIS 10K 40A 単整-61	4.000	枚			歩A・単A S単 48号
■■■■ ボルト、ナット、パッキン SUS304, JIS 5K 40A 単整-62	11.000	組			歩A・単A S単 49号
■■■■ ボルト、ナット、パッキン SUS304, JIS 5K 50A 単整-63	2.000	組			歩A・単A S単 50号
■■■■ ボルト、ナット、パッキン SUS304, JIS 5K 80A 単整-64	3.000	組			歩A・単A S単 51号
■■■■ ボルト、ナット、パッキン SUS304, JIS 10K 40A 単整-65	4.000	組			歩A・単A S単 52号
■■■■ ルーズフランジ SUS304, JIS 5K 50A 単整-66	2.000	組			歩A・単A S単 53号
■■■■ ルーズフランジ SUS304, JIS 5K 80A 単整-67	1.000	組			歩A・単A S単 54号
■■■■ 閉止フランジ SUS304, JIS 5K 80A 単整-68	2.000	組			歩A・単A S単 55号
■■■■ 90度溶接エルボ SUS304, Sch20, 25A 単整-1	2.000	個			歩A・単A S単 56号
■■■■ 90度溶接エルボ SUS304, Sch20, 40A 単整-2	10.000	個			歩A・単A S単 57号
■■■■ 90度溶接エルボ SUS304, Sch20, 50A 単整-3	2.000	個			歩A・単A S単 58号
■■■■ 溶接ティー SUS304, Sch20, 50A 単整-4	2.000	個			歩A・単A S単 59号
■■■■ 溶接径違いティー SUS304, Sch20, 50A*40A 単整-5	1.000	個			歩A・単A S単 60号
■■■■ 溶接レジュースー SUS304, Sch20, 40A*25A 単整-6	1.000	個			歩A・単A S単 61号
■■■■ 溶接レジュースー SUS304, Sch20, 50A*40A 単整-7	2.000	個			歩A・単A S単 62号
■■■■ 径違いねじ込みソケット SUS304, 40A*25A 単整-69	1.000	個			歩A・単A S単 63号
■■■■ ねじ込みソケット SUS304, 25A 単整-8	1.000	個			歩A・単A S単 64号
■■■■ 六角ニップル SUS304, 40A 単整-9	1.000	個			歩A・単A S単 65号
■■■■ ホースニップル SUS304, 15A 単整-70	1.000	個			歩A・単A S単 66号
■■■■ ホースニップル SUS304, 25A 単整-71	2.000	個			歩A・単A S単 67号
■■■■ 給排気パイプ SUS304TP, Sch20, 40A 単整-72	7.000	m			歩A・単A S単 68号
■■■■ 給排気パイプ SUS304TP, Sch20, 50A 単整-73	2.000	m			歩A・単A S単 69号
■■■■ 袋体内圧検知パイプ SUS304TP, Sch20, 25A 単整-74	0.300	m			歩A・単A S単 70号
■■■■ 袋体内圧検知パイプ SUS304TP, Sch20, 50A 単整-75	5.000	m			歩A・単A S単 71号
■■■■ 室内排水パイプ SUS304TP, Sch20, 40A 単整-76	4.000	m			歩A・単A S単 72号
■■■■ 上流水位検知パイプ SUS304TP, Sch20, 10A 単整-77	0.500	m			歩A・単A S単 73号
■■■■ 上流水位検知パイプ SUS304TP, Sch20, 25A 単整-78	1.000	m			歩A・単A S単 74号
■■■■ 上流水位検知パイプ SUS304TP, Sch20, 32A 単整-79	1.000	m			歩A・単A S単 75号
■■■■ 上流水位検知パイプ SUS304TP, Sch10, 80A 単整-80	2.000	m			歩A・単A S単 76号
合 計					
・ ・ ・ 袋体製作工 (材料) 屋外配管	1.000	式			1 式当たり
■■■■ 溶接フランジ SUS304, JIS 5K 50A 単整-59	10.000	枚			歩A・単A S単 46号
■■■■ 溶接フランジ SUS304, JIS 5K 80A 単整-60	4.000	枚			歩A・単A S単 47号
■■■■ 溶接フランジ SUS304, JIS 10K 50A 単整-81	4.000	枚			歩A・単A S単 77号
■■■■ 溶接フランジ SUS304, JIS 10K 80A 単整-82	2.000	枚			歩A・単A S単 78号

事業名 農業水路等長寿命化・防災減災事業 今石井堰地区

工事名 今石井堰更新工事

工事別工事名:施設機械設備工事

名 称 (規 格)	数 量	単 位	単 価	金 額	備 考
■■■ ボルト、ナット、パッキン SUS304, JIS 5K 50A 単整-63	5.000	組			歩A・単A S単 50号
■■■ ボルト、ナット、パッキン SUS304, JIS 5K 80A 単整-64	3.000	組			歩A・単A S単 51号
■■■ ボルト、ナット、パッキン SUS304, JIS 10K 50A 単整-83	4.000	組			歩A・単A S単 79号
■■■ ボルト、ナット、パッキン SUS304, JIS 10K 80A 単整-84	2.000	組			歩A・単A S単 80号
■■■ 90度溶接エルボ SUS304, Sch20, 50A 単整-3	4.000	個			歩A・単A S単 58号
■■■ 溶接ティー SUS304, Sch20, 50A 単整-4	1.000	個			歩A・単A S単 59号
■■■ 溶接レジュースー SUS304, Sch20, 50A*25A 単整-10	2.000	個			歩A・単A S単 81号
■■■ 給排気パイプ SUS304TP, Sch20, 25A 単整-85	1.000	m			歩A・単A S単 82号
■■■ 給排気パイプ SUS304TP, Sch20, 50A 単整-73	14.000	m			歩A・単A S単 69号
■■■ 袋体内圧検知パイプ SUS304TP, Sch20, 50A 単整-75	10.000	m			歩A・単A S単 71号
■■■ 上流水位検知パイプ SUS304TP, Sch10, 80A 単整-80	7.000	m			歩A・単A S単 76号
合 計					
・・・ 袋体製作工 (機器単体品)	1.000	式			1 式当たり
■■■ 袋体ゴム引布 引張強さ148kN/m以上 単整-21	1.000	式			歩A・単A S単 8号
合 計					
・・・ 取付金具製作工	1.000	式			
・・・ 取付金具製作工 (機器単体品)	1.000	式			1 式当たり
■■■ 押さえ金具 S45C 溶融亜鉛メッキ 17t 単整-22	18.000	m			歩A・単A S単 9号
■■■ 敷き金具 SS400 溶融亜鉛メッキ 単整-23	18.000	m			歩A・単A S単 10号
■■■ アンカーボルト M22 SUS304N2 SD345 単整-24	100.000	本			歩A・単A S単 11号
■■■ 押さえ金具用座金 M22用 SUS304 単整-25	132.000	枚			歩A・単A S単 12号
■■■ シール剤 単整-26	60.000	kg			歩A・単A S単 13号
■■■ 丸形ゴムパッキン クロコレンゴムφ6 単整-27	18.000	m			歩A・単A S単 14号
■■■ 給排気口上部フランジ 25A SUS304 単整-28	1.000	組			歩A・単A S単 15号
■■■ 給排気口上部フランジ 50A SUS304 単整-29	1.000	組			歩A・単A S単 16号
■■■ 袋体内圧検知口上部フランジ 50A*25A SUS304 単整-30	1.000	組			歩A・単A S単 17号
合 計					
・・・ 給・排気設備製作工	1.000	式			
・・・ 給・排気設備製作工 (機器単体品)	1.000	式			1 式当たり
■■■ 給排気口下部フランジ 25A SUS304 単整-31	1.000	組			歩A・単A S単 18号
■■■ 給排気口下部フランジ 50A SUS304 単整-32	1.000	組			歩A・単A S単 19号
■■■ 袋体内圧検知口下部フランジ 50A*25A SUS304 単整-33	1.000	組			歩A・単A S単 20号
■■■ フレキシブルジョイント JIS 10K 50A 単整-34	2.000	組			歩A・単A S単 21号
■■■ フレキシブルジョイント JIS 10K 80A 単整-35	1.000	組			歩A・単A S単 22号
■■■ モーター駆動ブロワー ARH50E*1.5KW 単整-36	1.000	台			歩A・単A S単 23号
■■■ 電動式バタフライバルブ EXS-10DJ 50A 単整-37	1.000	組			歩A・単A S単 24号
■■■ レバー式バタフライバルブ 10DJ 50A 単整-38	2.000	組			歩A・単A S単 25号
■■■ 逆止弁 (ブロワー用) JIS 10K 50A 単整-39	1.000	組			歩A・単A S単 26号
■■■ 逆止弁 (水中ポンプ用) JIS 10K 40A 単整-40	1.000	組			歩A・単A S単 27号
■■■ ケブルズジョイント JIS 10K 50A 単整-41	1.000	組			歩A・単A S単 28号

事業名	農業水路等長寿命化・防災減災事業 今石井堰地区
工事名	今石井堰更新工事

工事別工事名:施設機械設備工事

名 称 (規 格)	数 量	単 位	単 価	金 額	備 考
■■■ スプリング式安全弁 50A用 単整-42	1.000	組			歩A・単A S単 29号
■■■ ボールバルブ 400T型 10A 単整-43	2.000	組			歩A・単A S単 30号
■■■ ボールバルブ 400T型 15A 単整-44	1.000	組			歩A・単A S単 31号
■■■ ボールバルブ 400T型 25A 単整-45	1.000	組			歩A・単A S単 32号
■■■ ボールバルブ 400T型 40A 単整-46	2.000	組			歩A・単A S単 33号
合 計					
・ ・ 操作設備製作工	1.000	式			
・ ・ ・ 操作設備製作工 (機器単体品)	1.000	式			1 式当たり
■■■ 袋体内圧検知圧力計 (接点付) 50kpa 単整-47	1.000	組			歩A・単A S単 34号
■■■ 室内排水用水中ポンプ 50PNA2.4 単整-48	1.000	台			歩A・単A S単 35号
■■■ 水封管式安全装置 SUS304 H=2500 単整-49	1.000	式			歩A・単A S単 36号
■■■ 滑車付ブラケット SUS304 単整-50	1.000	組			歩A・単A S単 37号
■■■ ドレッサーカップリング SUS304 32A*25A 単整-51	1.000	組			歩A・単A S単 38号
■■■ 給水ボックス SUS304 単整-52	1.000	組			歩A・単A S単 39号
■■■ 操作盤 単整-53	1.000	面			歩A・単A S単 40号
■■■ 貯水バケット SUS304 50A用 単整-54	1.000	組			歩A・単A S単 41号
■■■ オモリ付バタ弁用ハンドル 50A用 単整-55	1.000	組			歩A・単A S単 42号
■■■ 上屋操作装置 単整-56	1.000	組			歩A・単A S単 43号
■■■ 上流水位検知口ストレーナー SUS304 5K 80A 単整-57	1.000	組			歩A・単A S単 44号
合 計					
・ 鋼製付属設備製作工	1.000	式			
・ ・ 鋼製付属設備製作工	1.000	式			
・ ・ ・ 鋼製付属設備工 (製作費) 安全柵	1.000	式			1 式当たり
■■■ 配管用ステンレス鋼鋼管 SUS304TP Sch20 25A 建物積資,ステンレス鋼管,ステンレス新断, 10	25.500	kg			歩A・単A S単 5号
■■■ ステンレス平鋼 SUS304 9mm×38〜75mm,ステンレス形鋼、ステンレス平鋼,ステンレス新断, 10	4.600	kg			歩A・単A S単 6号
■■■ 補助材料費 (製作) 小形水門設備, ,13%	1.000	式			歩A・単A X単 1号
■■■ オールアンカー M12 SC1210 単整-86	8.000	本			歩A・単A S単 83号
■■■ 鋼製付属製作 その他, ー, 26.50, 1.00, 1基, 1.00, 安全柵, 30.1	1.000	基			歩A・単A X単 3号
■■■ 間接労務費 小形水門設備, ,60%	1.000	式			歩A・単A X単 5号
■■■ 工場管理費 小形水門設備, ,25%	1.000	式			歩A・単A X単 7号
合 計					
計 (1) (直接費対象分)					
計 (2) (間接費対象分)					
・ ・ ・ 鋼製付属設備工 (製作費) タラップ	1.000	式			1 式当たり
■■■ 配管用ステンレス鋼鋼管 SUS304TP Sch20 25A 建物積資,ステンレス鋼管,ステンレス新断, 10	13.900	kg			歩A・単A S単 5号
■■■ ステンレス鋼等辺山形鋼 SUS304 65mm×6mm,ステンレス形鋼、ステンレス平鋼,ステンレス新断, 10	65.700	kg			歩A・単A S単 7号
■■■ ステンレス平鋼 SUS304 9mm×38〜75mm,ステンレス形鋼、ステンレス平鋼,ステンレス新断, 10	4.600	kg			歩A・単A S単 6号
■■■ 補助材料費 (製作) 小形水門設備, ,13%	1.000	式			歩A・単A X単 2号
■■■ オールアンカー M12 SC1210 単整-86	12.000	本			歩A・単A S単 83号
■■■ 鋼製付属製作 その他, ー, 13.10, 1.00, 1基, 1.00, タラップ, 84.2	1.000	基			歩A・単A X単 4号

[illegible]

事業名	農業水路等長寿命化・防災減災事業 今石井堰地区
工事名	今石井堰更新工事

工事別工事名:施設機械設備工事

名 称 (規 格)	数 量	単 位	単 価	金 額	備 考
直接工事費					
・輸送費	1.000	式			
・ ・ 輸送費	1.000	式			
・ ・ ・ 輸送費 (ゴム引)	1.000	式			1 式当たり
■■■ 輸送費 (ゴム引) 河川・水路用水門設備, ゴム引き布製起伏堰, 7.27[各単位], 9.1km	1.000	式			歩A・単A S単 92号
合 計					
・ゴム引布製起伏堰据付工	1.000	式			
・ ・ ゴム引布製起伏堰据付工	1.000	式			
・ ・ ・ ゴム引布製起伏堰据付工 (材料費)	1.000	式			1 式当たり
■■■ 屋外用					
■■■ 給排気口フランジ用整形金具 25A SS400 単整-87	1.000	組			歩A・単A
■■■ 給排気口フランジ用整形金具 25A SS400 単整-87	1.000	組			歩A・単A
■■■ 袋体内圧フランジ用整形金具 50A*25A SS400 単整-88	1.000	組			歩A・単A
■■■ アンカーボルト布設金具 SS400 単整-89	200.000	kg			歩A・単A
■■■ 異形棒鋼 SD295A D16	0.200	ton			歩A・単A
■■■ 等辺山形鋼 (S S 4 0 0) 中形 厚6~9 辺50~75	0.200	ton			歩A・単A
■■■ オールアンカー C-1210 単整-90	30.000	本			歩A・単A
■■■ Uボルト・ナット 80A M10 SUS304 単整-91	3.000	本			歩A・単A
■■■ Uボルト・ナット 50A M10 SUS304 単整-92	10.000	本			歩A・単A
■■■ 屋内配管用					
■■■ 熱間成形ステンレス等辺山形鋼 S U S 3 0 4 6*50*50*6,000 単整-19	30.000	kg			歩A・単A
■■■ 熱間仕上ステンレス平鋼 S U S 3 0 4 9*50*4,000 単整-20	20.000	kg			歩A・単A
■■■ 熱間仕上ステンレス平鋼 S U S 3 0 4 9*100*4,000 単整-93	20.000	kg			歩A・単A
■■■ Uボルト・ナット 40A M10 SUS304 単整-94	4.000	本			歩A・単A
■■■ Uボルト・ナット 50A M10 SUS304 単整-92	8.000	本			歩A・単A
■■■ Uボルト・ナット 80A M10 SUS304 単整-91	1.000	本			歩A・単A
■■■ 動力配線材料費					
■■■ 6 0 0 V ビニル絶縁電線 (I V) より線 断面積3.5	5.000	m			歩A・単A
■■■ 6 0 0 V C V ケーブル 3.5mm2-3C 単整-11	5.000	m			歩A・単A
■■■ 6 0 0 V C V V ケーブル 1.25mm2-2C 単整-12	9.000	m			歩A・単A
■■■ 6 0 0 V C V V ケーブル 2.0mm2-6C 単整-13	7.000	m			歩A・単A
■■■ 電線管 G22 単整-14	16.000	m			歩A・単A
■■■ 電線管 G28 単整-15	5.000	m			歩A・単A
■■■ ブルボックス 150*150*100 単整-16	1.000	個			歩A・単A
■■■ 防水型ユニオンカップリング 24mm 単整-17	1.000	個			歩A・単A
■■■ 防水型ボックスコネクター 24mm 単整-18	1.000	個			歩A・単A
合 計					
・ ・ ・ ゴム引布製起伏堰据付工 据付工	1.000	式			1 式当たり
■■■ 袋体・取付金具 , 水門, 7mm水門, 除塵機, 鋼製付属設備, 据 付 工	50.000	人			歩A・単A S単 84号
■■■ 袋体・取付金具 , 水門, 7mm水門, 除塵機, 鋼製付属設備, 普通作業員	13.000	人			歩A・単A S単 85号
■■■ 配管・操作設備 , 水門, 7mm水門, 除塵機, 鋼製付属設備, 据 付 工	55.000	人			歩A・単A S単 86号

[illegible]

事業名	農業水路等長寿命化・防災減災事業 今石井堰地区				
工事名	今石井堰更新工事				

工事別工事名:施設機械設備工事

コード	名 称 (規 格)	数 量	単 位	単 価	金 額	備 考
■■■	*** S単ー 1号 *** 電気溶接機[ディーゼルエンジン駆動・直流アーク式]					
	電気溶接機[ディーゼルエンジン駆動・直流アーク式] ,最大溶接電流300A,交替制補正対象外,運転1日当たり算出		日			歩A・単A
■■■	*** S単ー 2号 *** 発動発電機[ディーゼルエンジン駆動・排対型(1次)]					
	発動発電機[ディーゼルエンジン駆動・排対型(1次)] ,定格容量20/25kVA(50/60Hz),交替制補正対象外,運転1日当たり算出		日			歩A・単A
■■■	*** S単ー 3号 *** 空気圧縮機[可搬式・スクリュー・エンジン掛・排対型(1次)]					
	空気圧縮機[可搬式・スクリュー・エンジン掛・排対型(1次)] ,吐出量3.5~3.7m3/min 吐出圧0.7MPa,交替制補正対象外,運転1日当たり算出		日			歩A・単A
■■■	*** S単ー 4号 *** ラフレックレン[油圧伸縮ジブ型・低騒・排対型(2014)]					
	ラフレックレン[油圧伸縮ジブ型・低騒・排対型(2014)] ラフレックレン(油圧伸縮ジブ型),25ton吊り,なし		日			歩A・単A
■■■	*** S単ー 5号 *** 配管用ステンレス鋼鋼管					
	配管用ステンレス鋼鋼管 SUS304TP Sch20 25A 建物積資,ステンレス鋼管,ステンレス新断,10		kg			歩A・単A
■■■	*** S単ー 6号 *** ステンレス平鋼					
	ステンレス平鋼 SUS304 9mm×38~75mm,ステンレス形鋼,ステンレス平鋼,ステンレス新断,10		kg			歩A・単A
■■■	*** S単ー 7号 *** ステンレス鋼等辺山形鋼					
	ステンレス鋼等辺山形鋼 SUS304 65mm×6mm,ステンレス形鋼,ステンレス平鋼,ステンレス新断,10		kg			歩A・単A
■■■	*** S単ー 8号 *** 袋体ゴム引布					
	袋体ゴム引布 引張強さ148kN/m以上 単整-21		式			歩A・単A
■■■	*** S単ー 9号 *** 押さえ金具					
	押さえ金具 S45C 溶融亜鉛メッキ 17t 単整-22		m			歩A・単A
■■■	*** S単ー 10号 *** 敷き金具					
	敷き金具 SS400 溶融亜鉛メッキ 単整-23		m			歩A・単A
■■■	*** S単ー 11号 *** アンカーボルト					
	アンカーボルト M22 SUS304N2 SD345 単整-24		本			歩A・単A
■■■	*** S単ー 12号 *** 押さえ金具用座金					
	押さえ金具用座金 M22用 SUS304 単整-25		枚			歩A・単A
■■■	*** S単ー 13号 *** シーリング					
	シーリング 単整-26		kg			歩A・単A
■■■	*** S単ー 14号 *** 丸形ゴムパッキン					
	丸形ゴムパッキン クロップレコムφ6 単整-27		m			歩A・単A
■■■	*** S単ー 15号 *** 給排気口上部フランジ					
	給排気口上部フランジ 25A SUS304 単整-28		組			歩A・単A
■■■	*** S単ー 16号 *** 給排気口上部フランジ					
	給排気口上部フランジ 50A SUS304 単整-29		組			歩A・単A
■■■	*** S単ー 17号 *** 袋体内圧検知口上部フランジ					
	袋体内圧検知口上部フランジ 50A*25A SUS304 単整-30		組			歩A・単A
■■■	*** S単ー 18号 *** 給排気口下部フランジ					
	給排気口下部フランジ 25A SUS304 単整-31		組			歩A・単A
■■■	*** S単ー 19号 *** 給排気口下部フランジ					
	給排気口下部フランジ 50A SUS304 単整-32		組			歩A・単A
■■■	*** S単ー 20号 *** 袋体内圧検知口下部フランジ					
	袋体内圧検知口下部フランジ 50A*25A SUS304 単整-33		組			歩A・単A
■■■	*** S単ー 21号 *** フレキシブルジョイント					
	フレキシブルジョイント JIS 10K 50A 単整-34		組			歩A・単A
■■■	*** S単ー 22号 *** フレキシブルジョイント					

事業名	農業水路等長寿命化・防災減災事業 今石井堰地区
工事名	今石井堰更新工事

工事別工事名:施設機械設備工事

コード	名 称 (規 格)	数 量	単位	単 価	金 額	備 考
	フレキシブルジョイント JIS 10K 80A 単整-35 *** S単ー 23号 ***		組			歩A・単A
■■■	モーター駆動ブロー					
	モーター駆動ブロー ARH50E*1.5KW 単整-36 *** S単ー 24号 ***		台			歩A・単A
■■■	電動式バタフライバルブ					
	電動式バタフライバルブ EXS-10DJ 50A 単整-37 *** S単ー 25号 ***		組			歩A・単A
■■■	レバー式バタフライバルブ					
	レバー式バタフライバルブ 10DJ 50A 単整-38 *** S単ー 26号 ***		組			歩A・単A
■■■	逆止弁 (ブロー用)					
	逆止弁 (ブロー用) JIS 10K 50A 単整-39 *** S単ー 27号 ***		組			歩A・単A
■■■	逆止弁 (水中ポンプ用)					
	逆止弁 (水中ポンプ用) JIS 10K 40A 単整-40 *** S単ー 28号 ***		組			歩A・単A
■■■	ケブルズジョイント					
	ケブルズジョイント JIS 10K 50A 単整-41 *** S単ー 29号 ***		組			歩A・単A
■■■	スプリング式安全弁					
	スプリング式安全弁 50A用 単整-42 *** S単ー 30号 ***		組			歩A・単A
■■■	ボールバルブ					
	ボールバルブ 400T型 10A 単整-43 *** S単ー 31号 ***		組			歩A・単A
■■■	ボールバルブ					
	ボールバルブ 400T型 15A 単整-44 *** S単ー 32号 ***		組			歩A・単A
■■■	ボールバルブ					
	ボールバルブ 400T型 25A 単整-45 *** S単ー 33号 ***		組			歩A・単A
■■■	ボールバルブ					
	ボールバルブ 400T型 40A 単整-46 *** S単ー 34号 ***		組			歩A・単A
■■■	袋体内圧検知圧力計 (接点付)					
	袋体内圧検知圧力計 (接点付) 50kpa 単整-47 *** S単ー 35号 ***		組			歩A・単A
■■■	室内排水用水中ポンプ					
	室内排水用水中ポンプ 50PNA2.4 単整-48 *** S単ー 36号 ***		台			歩A・単A
■■■	水封管式安全装置					
	水封管式安全装置 SUS304 H=2500 単整-49 *** S単ー 37号 ***		式			歩A・単A
■■■	滑車付ブラケット					
	滑車付ブラケット SUS304 単整-50 *** S単ー 38号 ***		組			歩A・単A
■■■	ドレサーカップリング					
	ドレサーカップリング SUS304 32A*25A 単整-51 *** S単ー 39号 ***		組			歩A・単A
■■■	給水ボックス					
	給水ボックス SUS304 単整-52 *** S単ー 40号 ***		組			歩A・単A
■■■	操作盤					
	操作盤 単整-53 *** S単ー 41号 ***		面			歩A・単A
■■■	貯水バケット					
	貯水バケット SUS304 50A用 単整-54 *** S単ー 42号 ***		組			歩A・単A
■■■	オモリ付バタ弁用ハンドル					
	オモリ付バタ弁用ハンドル 50A用 単整-55 *** S単ー 43号 ***		組			歩A・単A
■■■	上屋操作装置					
	上屋操作装置 単整-56		組			歩A・単A

事業名	農業水路等長寿命化・防災減災事業 今石井堰地区
工事名	今石井堰更新工事

工事別工事名:施設機械設備工事

コード	名 称 (規 格)	数 量	単 位	単 価	金 額	備 考
■■■	*** S単ー 44号 *** 上流水位検知ロストレーナー					
	上流水位検知ロストレーナー SUS304 5K 80A 単整-57		組			歩A・単A
■■■	*** S単ー 45号 *** 溶接フランジ					
	溶接フランジ SUS304, JIS 5K 40A 単整-58		枚			歩A・単A
■■■	*** S単ー 46号 *** 溶接フランジ					
	溶接フランジ SUS304, JIS 5K 50A 単整-59		枚			歩A・単A
■■■	*** S単ー 47号 *** 溶接フランジ					
	溶接フランジ SUS304, JIS 5K 80A 単整-60		枚			歩A・単A
■■■	*** S単ー 48号 *** 溶接フランジ					
	溶接フランジ SUS304, JIS 10K 40A 単整-61		枚			歩A・単A
■■■	*** S単ー 49号 *** ボルト、ナット、パッキン					
	ボルト、ナット、パッキン SUS304, JIS 5K 40A 単整-62		組			歩A・単A
■■■	*** S単ー 50号 *** ボルト、ナット、パッキン					
	ボルト、ナット、パッキン SUS304, JIS 5K 50A 単整-63		組			歩A・単A
■■■	*** S単ー 51号 *** ボルト、ナット、パッキン					
	ボルト、ナット、パッキン SUS304, JIS 5K 80A 単整-64		組			歩A・単A
■■■	*** S単ー 52号 *** ボルト、ナット、パッキン					
	ボルト、ナット、パッキン SUS304, JIS 10K 40A 単整-65		組			歩A・単A
■■■	*** S単ー 53号 *** ルーズフランジ					
	ルーズフランジ SUS304, JIS 5K 50A 単整-66		組			歩A・単A
■■■	*** S単ー 54号 *** ルーズフランジ					
	ルーズフランジ SUS304, JIS 5K 80A 単整-67		組			歩A・単A
■■■	*** S単ー 55号 *** 閉止フランジ					
	閉止フランジ SUS304, JIS 5K 80A 単整-68		組			歩A・単A
■■■	*** S単ー 56号 *** 90度溶接エルボ					
	90度溶接エルボ SUS304, Sch20, 25A 単整-1		個			歩A・単A
■■■	*** S単ー 57号 *** 90度溶接エルボ					
	90度溶接エルボ SUS304, Sch20, 40A 単整-2		個			歩A・単A
■■■	*** S単ー 58号 *** 90度溶接エルボ					
	90度溶接エルボ SUS304, Sch20, 50A 単整-3		個			歩A・単A
■■■	*** S単ー 59号 *** 溶接ティー					
	溶接ティー SUS304, Sch20, 50A 単整-4		個			歩A・単A
■■■	*** S単ー 60号 *** 溶接径違いティー					
	溶接径違いティー SUS304, Sch20, 50A*40A 単整-5		個			歩A・単A
■■■	*** S単ー 61号 *** 溶接レジャーサー					
	溶接レジャーサー SUS304, Sch20, 40A*25A 単整-6		個			歩A・単A
■■■	*** S単ー 62号 *** 溶接レジャーサー					
	溶接レジャーサー SUS304, Sch20, 50A*40A 単整-7		個			歩A・単A
■■■	*** S単ー 63号 *** 径違いねじ込みソケット					
	径違いねじ込みソケット SUS304, 40A*25A 単整-69		個			歩A・単A
■■■	*** S単ー 64号 *** ねじ込みソケット					
	ねじ込みソケット SUS304, 25A 単整-8		個			歩A・単A
■■■	*** S単ー 65号 *** 六角ニップル					

事業名	農業水路等長寿命化・防災減災事業 今石井堰地区
工事名	今石井堰更新工事

工事別工事名:施設機械設備工事

コード	名 称 (規 格)	数 量	単位	単 価	金 額	備 考
	六角ニップル SUS304, 40A 単整-9 *** S単ー 66号 ***		個			歩A・単A
■■■	ホースニップル ホースニップル SUS304, 15A 単整-70 *** S単ー 67号 ***		個			歩A・単A
■■■	ホースニップル ホースニップル SUS304, 25A 単整-71 *** S単ー 68号 ***		個			歩A・単A
■■■	給排水パイプ 給排水パイプ SUS304TP, Sch20, 40A 単整-72 *** S単ー 69号 ***		m			歩A・単A
■■■	給排水パイプ 給排水パイプ SUS304TP, Sch20, 50A 単整-73 *** S単ー 70号 ***		m			歩A・単A
■■■	袋体内圧検知パイプ 袋体内圧検知パイプ SUS304TP, Sch20, 25A 単整-74 *** S単ー 71号 ***		m			歩A・単A
■■■	袋体内圧検知パイプ 袋体内圧検知パイプ SUS304TP, Sch20, 50A 単整-75 *** S単ー 72号 ***		m			歩A・単A
■■■	室内排水パイプ 室内排水パイプ SUS304TP, Sch20, 40A 単整-76 *** S単ー 73号 ***		m			歩A・単A
■■■	上流水位検知パイプ 上流水位検知パイプ SUS304TP, Sch20, 10A 単整-77 *** S単ー 74号 ***		m			歩A・単A
■■■	上流水位検知パイプ 上流水位検知パイプ SUS304TP, Sch20, 25A 単整-78 *** S単ー 75号 ***		m			歩A・単A
■■■	上流水位検知パイプ 上流水位検知パイプ SUS304TP, Sch20, 32A 単整-79 *** S単ー 76号 ***		m			歩A・単A
■■■	上流水位検知パイプ 上流水位検知パイプ SUS304TP, Sch10, 80A 単整-80 *** S単ー 77号 ***		m			歩A・単A
■■■	溶接フランジ 溶接フランジ SUS304, JIS 10K 50A 単整-81 *** S単ー 78号 ***		枚			歩A・単A
■■■	溶接フランジ 溶接フランジ SUS304, JIS 10K 80A 単整-82 *** S単ー 79号 ***		枚			歩A・単A
■■■	ボルト、ナット、パッキン ボルト、ナット、パッキン SUS304, JIS 10K 50A 単整-83 *** S単ー 80号 ***		組			歩A・単A
■■■	ボルト、ナット、パッキン ボルト、ナット、パッキン SUS304, JIS 10K 80A 単整-84 *** S単ー 81号 ***		組			歩A・単A
■■■	溶接レジャーサー 溶接レジャーサー SUS304, Sch20, 50A*25A 単整-10 *** S単ー 82号 ***		個			歩A・単A
■■■	給排水パイプ 給排水パイプ SUS304TP, Sch20, 25A 単整-85 *** S単ー 83号 ***		m			歩A・単A
■■■	オールアンカー オールアンカー M12 SC1210 単整-86 *** S単ー 84号 ***		本			歩A・単A
■■■	袋体・取付金具 [施設機械労務単価] , 水門、ダム水門、除塵機、鋼製付属設備, 据 付 工 *** S単ー 85号 ***		人			歩A・単A
■■■	袋体・取付金具 [施設機械労務単価] , 水門、ダム水門、除塵機、鋼製付属設備, 普通作業員 *** S単ー 86号 ***		人			歩A・単A
■■■	配管・操作設備 [施設機械労務単価] , 水門、ダム水門、除塵機、鋼製付属設備, 据 付 工		人			歩A・単A

事業名	農業水路等長寿命化・防災減災事業 今石井堰地区					
工事名	今石井堰更新工事					

工事別工事名:施設機械設備工事

コード	名 称 (規 格)	数 量	単 位	単 価	金 額	備 考
■■■	*** S単ー 87号 *** 配管・操作設備					
	[施設機械労務単価] 水門、ゲム水門、除塵機、鋼製付属設備、普通作業員		人			歩A・単A
■■■	*** S単ー 88号 *** [施設機械労務単価]					
	[施設機械労務単価] 水門、ゲム水門、除塵機、鋼製付属設備、据 付 工		人			歩A・単A
■■■	*** S単ー 89号 *** [施設機械労務単価]					
	[施設機械労務単価] 水門、ゲム水門、除塵機、鋼製付属設備、普通作業員		人			歩A・単A
■■■	*** S単ー 90号 *** 安全柵					
	[施設機械労務単価] 水門、ゲム水門、除塵機、鋼製付属設備、据 付 工		人			歩A・単A
■■■	*** S単ー 91号 *** タラップ					
	[施設機械労務単価] 水門、ゲム水門、除塵機、鋼製付属設備、据 付 工		人			歩A・単A
■■■	*** S単ー 92号 *** 輸送費 (ゴム引)					
	輸送費 河川・水路用水門設備、ゴム引き布製起伏堰, 7.27[各単位], 9.1km		式			歩A・単A
■■■	*** X単ー 1号 *** 補助材料費(製作)					
	補助材料費(製作) 小形水門設備,, 13%		式			歩A・単A
■■■	*** X単ー 2号 *** 補助材料費(製作)					
	補助材料費(製作) 小形水門設備,, 13%		式			歩A・単A
■■■	*** X単ー 3号 *** 鋼製付属製作					
	鋼製付属設備製作工 その他, 一, 26.50, 1.00, 1基, 1.00, 安全柵, 30.1		基			歩A・単A
■■■	*** X単ー 4号 *** 鋼製付属製作					
	鋼製付属設備製作工 その他, 一, 13.10, 1.00, 1基, 1.00, タラップ, 84.2		基			歩A・単A
■■■	*** X単ー 5号 *** 間接労務費					
	間接労務費 小形水門設備,, 60%		式			歩A・単A
■■■	*** X単ー 6号 *** 間接労務費					
	間接労務費 小形水門設備,, 60%		式			歩A・単A
■■■	*** X単ー 7号 *** 工場管理費					
	工場管理費 小形水門設備,, 25%		式			歩A・単A
■■■	*** X単ー 8号 *** 工場管理費					
	工場管理費 小形水門設備,, 25%		式			歩A・単A
■■■	*** X単ー 9号 *** 補助材料費(据付)					
	補助材料費(据付) その他,, 7%		式			歩A・単A
■■■	*** X単ー 10号 *** 補助材料費(据付)					
	補助材料費(据付) 鋼製付属設備,, 1%		式			歩A・単A
■■■	*** X単ー 11号 *** 雑器具損料					
	雑器具損料		式			歩A・単A
■■■	*** X単ー 12号 *** 据付間接費					
	据付間接費 ゴム引布製起伏ゲート設備,, 90%		式			歩A・単A
■■■	*** X単ー 13号 *** 据付間接費					
	据付間接費 ゴム引布製起伏ゲート設備,, 90%		式			歩A・単A
■■■	*** X単ー 14号 *** 据付間接費					
	据付間接費 ゴム引布製起伏ゲート設備,, 90%		式			歩A・単A

事業名	農業水路等長寿命化・防災減災事業 今石井堰地区
工事名	今石井堰更新工事

工事別工事名:施設機械設備工事

コード	名 称	数 量	単 位	単 価	金 額	備 考
	*** S単一 1号 ***					
■■■	電気溶接機[ディーゼルエンジン駆動・直流アーク式]		日		1.000 各単位	歩A 当たり算出
	電気溶接機[ディーゼルエンジン駆動・直流アーク式] ,最大溶接電流300A,交替制補正対象外,運転1日当たり算出			冬期補正:なし 亜熱帯補正:なし	豪雪補正:なし 基本給時間:8.0	
	1)機械コード《単位が日のみ》	■■■		超勤時間:0.0	深夜時間:0.0	
	2)機械損料算出区分	運転1日当たり算出		週休:補正なし	時間的制約:なし	
	3)運転1日当たり運転時間(T)			制約作業時間:0.0	夜間制約作業時間:0.0	
	4)運転日に対する供用日の割合(YC)	1.80				
	5)単価計上区分					
	6)燃料区分	軽油				
	7)燃料の計上方法	機械経費算定基準値による				
	8)燃料消費量(入力の場合)	0.0				
	9)交替制作業補正区分	交替制補正対象外				
■■■	電気溶接機[ディーゼルエンジン駆動・直流アーク式] 最大溶接電流300A		供用日			
■■■	軽油 バトリル給油	25.000	L			
	合 計					算出数量 1.000 各単位
	単 価		各単位			
■■■	単位					
	*** S単一 2号 ***					
■■■	発動発電機[ディーゼルエンジン駆動・排対型(1次)]		日		1.000 各単位	歩A 当たり算出
	発動発電機[ディーゼルエンジン駆動・排対型(1次)] ,定格容量20/25kVA(50/60Hz),交替制補正対象外,運転1日当たり算出			冬期補正:なし 亜熱帯補正:なし	豪雪補正:なし 基本給時間:8.0	
				超勤時間:0.0	深夜時間:0.0	
		■■■		週休:補正なし	時間的制約:なし	
	1)機械コード《単位が日のみ》	運転1日当たり算出		制約作業時間:0.0	夜間制約作業時間:0.0	
	2)機械損料算出区分					
	3)運転1日当たり運転時間(T)					
	4)運転日に対する供用日の割合(YC)	1.18				
	5)単価計上区分					
	6)燃料区分	軽油				
	7)燃料の計上方法	機械経費算定基準値による				
	8)燃料消費量(入力の場合)	0.0				
	9)交替制作業補正区分	交替制補正対象外				
■■■	発動発電機[ディーゼルエンジン駆動・排対型(1次)] 定格容量20/25kVA(50/60Hz)		供用日			
■■■	軽油 バトリル給油	20.000	L			
	合 計					算出数量 1.000 各単位
	単 価		各単位			
■■■	単位					
	*** S単一 3号 ***					
■■■	空気圧縮機[可搬式・スクューエンジン掛・排対型(1次)]		日		1.000 各単位	歩A 当たり算出
	空気圧縮機[可搬式・スクューエンジン掛・排対型(1次)] ,吐出量3.5〜3.7m3/min 吐出圧0.7MPa,交替制補正対象外,運転1日 当たり算出			冬期補正:なし 亜熱帯補正:なし	豪雪補正:なし 基本給時間:8.0	
				超勤時間:0.0	深夜時間:0.0	
		■■■		週休:補正なし	時間的制約:なし	
	1)機械コード《単位が日のみ》	運転1日当たり算出		制約作業時間:0.0	夜間制約作業時間:0.0	
	2)機械損料算出区分					
	3)運転1日当たり運転時間(T)					
	4)運転日に対する供用日の割合(YC)	1.56				
	5)単価計上区分					
	6)燃料区分	軽油				
	7)燃料の計上方法	機械経費算定基準値による				
	8)燃料消費量(入力の場合)	0.0				
	9)交替制作業補正区分	交替制補正対象外				
■■■	空気圧縮機[可搬式・スクューエンジン掛・排対型(1次)] 吐出量3.5〜3.7m3/min 吐出圧0.7MPa		供用日			
■■■	軽油 バトリル給油	29.000	L			
	合 計					算出数量 1.000 各単位
	単 価		各単位			
■■■	単位					

事業名	農業水路等長寿命化・防災減災事業 今石井堰地区
工事名	今石井堰更新工事

工事別工事名:施設機械設備工事

コード	名 称	数 量	単位	単 価	金 額	備 考
	*** S単ー 4号 ***					
■■■	ラフレックレン[油圧伸縮ｼﾌﾞ型・～低騒・排対型(2014)]		日		1.000 日	歩A 当たり算出
	ラフレックレン[油圧伸縮ｼﾌﾞ型・～低騒・排対型(2014)]			冬期補正:なし 亜熱帯補正:なし	豪雪補正:なし 基本給時間:8.0	
	ラフレックレン(油圧伸縮ｼﾌﾞ型),25ton吊り,なし			超勤時間:0.0 週休:補正なし 制約作業時間:0.0	深夜時間:0.0 時間的制約:なし 夜間制約作業時間:0.0	
	1)機械区分	ラフレックレン(油圧伸縮ｼﾌﾞ型)				
	2)規格	25ton吊り				
	3)運転1日当たり運転時間(T)					
	4)運転日に対する供用日の割合(YC)	0.00				
	5)長期割引単価区分(賃料機械)					
■■■	ラフレックレン[油圧伸縮ｼﾌﾞ型・～低騒・排対型(2014)] 吊上能力25t吊		日			
	合 計					算出数量 1.000 日
	単 価		日			
	*** S単ー 5号 ***					
■■■	配管用ステンレス鋼鋼管		kg		1.000 kg	歩A 当たり算出
	配管用ステンレス鋼鋼管 SUS304TP Sch20 25A 建物積資,ステンレス鋼管,ステンレス新断,10			冬期補正:なし 亜熱帯補正:なし	豪雪補正:なし 基本給時間:8.0	
	1)材料(鋼材)コード	■■■		超勤時間:0.0 週休:補正なし 制約作業時間:0.0	深夜時間:0.0 時間的制約:なし 夜間制約作業時間:0.0	
	2)材料規格	SUS304TP Sch20 25A 建物積資				
	3)材料名	ステンレス鋼管				
	4)スクラップの該当品目	ステンレス新断				
	5)材料割増率(%)	10.000				
■■■	配管用ステンレス鋼鋼管 SUS304TP Sch20 25A 単整-110	1.000	kg			
	合 計					算出数量 1.000 kg
	単 価		kg			
■■■	スクラップ ステンレス新断	1.000	kg			
	*** S単ー 6号 ***					
■■■	ステンレス平鋼		kg		1.000 kg	歩A 当たり算出
	ステンレス平鋼 SUS304 9mm×38～75mm,ステンレス形鋼、ステンレス平鋼,ステンレス新断,10			冬期補正:なし 亜熱帯補正:なし	豪雪補正:なし 基本給時間:8.0	
	1)材料(鋼材)コード	■■■		超勤時間:0.0 週休:補正なし 制約作業時間:0.0	深夜時間:0.0 時間的制約:なし 夜間制約作業時間:0.0	
	2)材料規格	SUS304 9mm×38～75mm				
	3)材料名	ステンレス形鋼、ステンレス平鋼				
	4)スクラップの該当品目	ステンレス新断				
	5)材料割増率(%)	10.000				
■■■	ステンレス平鋼 SUS304 9mm×38～75mm	1.000	kg			
	合 計					算出数量 1.000 kg
	単 価		kg			
■■■	スクラップ ステンレス新断	1.000	kg			
	*** S単ー 7号 ***					
■■■	ステンレス鋼等辺山形鋼		kg		1.000 kg	歩A 当たり算出
	ステンレス鋼等辺山形鋼 SUS304 65mm×6mm,ステンレス形鋼、ステンレス平鋼,ステンレス新断,10			冬期補正:なし 亜熱帯補正:なし	豪雪補正:なし 基本給時間:8.0	
	1)材料(鋼材)コード	■■■		超勤時間:0.0 週休:補正なし 制約作業時間:0.0	深夜時間:0.0 時間的制約:なし 夜間制約作業時間:0.0	
	2)材料規格	SUS304 65mm×6mm				
	3)材料名	ステンレス形鋼、ステンレス平鋼				
	4)スクラップの該当品目	ステンレス新断				
	5)材料割増率(%)	10.000				
■■■	ステンレス鋼等辺山形鋼 SUS304 65mm×6mm	1.000	kg			
	合 計					算出数量 1.000 kg
	単 価		kg			
■■■	スクラップ ステンレス新断	1.000	kg			

事業名	農業水路等長寿命化・防災減災事業 今石井堰地区
工事名	今石井堰更新工事

工事別工事名:施設機械設備工事

コード	名 称	数 量	単位	単 価	金 額	備 考
	*** S単- 8号 ***					
■■■	袋体ゴム引布		式		1.000 各単位	歩A 当たり算出
	袋体ゴム引布 引張強さ148kN/m以上 単整-21			冬期補正:なし 亜熱帯補正:なし	豪雪補正:なし 基本給時間:8.0	
	1)基礎データコート 2)規格	■■■ 引張強さ148kN/m以上 単整-21		超勤時間:0.0 週休:補正なし 制約作業時間:0.0	深夜時間:0.0 時間的制約:なし 夜間制約作業時間:0.0	
■■■	袋体ゴム引布 引張強さ148kN/m以上 単整-21	1.000	式			
	合 計					算出数量 1.000 各単位
	単 価					
	*** S単- 9号 ***					
■■■	押さえ金具		m		1.000 各単位	歩A 当たり算出
	押さえ金具 S45C 溶融亜鉛メッキ 17t 単整-22			冬期補正:なし 亜熱帯補正:なし	豪雪補正:なし 基本給時間:8.0	
	1)基礎データコート 2)規格	■■■ S45C 溶融亜鉛メッキ 17t 単整-22		超勤時間:0.0 週休:補正なし 制約作業時間:0.0	深夜時間:0.0 時間的制約:なし 夜間制約作業時間:0.0	
■■■	押さえ金具 S45C 溶融亜鉛メッキ 17t 単整-22	1.000	m			
	合 計					算出数量 1.000 各単位
	単 価					
	*** S単- 10号 ***					
■■■	敷き金具		m		1.000 各単位	歩A 当たり算出
	敷き金具 SS400 溶融亜鉛メッキ 単整-23			冬期補正:なし 亜熱帯補正:なし	豪雪補正:なし 基本給時間:8.0	
	1)基礎データコート 2)規格	■■■ SS400 溶融亜鉛メッキ 単整-23		超勤時間:0.0 週休:補正なし 制約作業時間:0.0	深夜時間:0.0 時間的制約:なし 夜間制約作業時間:0.0	
■■■	敷き金具 SS400 溶融亜鉛メッキ 単整-23	1.000	m			
	合 計					算出数量 1.000 各単位
	単 価					
	*** S単- 11号 ***					
■■■	アンカーボルト		本		1.000 各単位	歩A 当たり算出
	アンカーボルト M22 SUS304N2 SD345 単整-24			冬期補正:なし 亜熱帯補正:なし	豪雪補正:なし 基本給時間:8.0	
	1)基礎データコート 2)規格	■■■ M22 SUS304N2 SD345 単整-24		超勤時間:0.0 週休:補正なし 制約作業時間:0.0	深夜時間:0.0 時間的制約:なし 夜間制約作業時間:0.0	
■■■	アンカーボルト M22 SUS304N2 SD345 単整-24	1.000	本			
	合 計					算出数量 1.000 各単位
	単 価					
	*** S単- 12号 ***					
■■■	押さえ金具用座金		枚		1.000 各単位	歩A 当たり算出
	押さえ金具用座金 M22用 SUS304 単整-25			冬期補正:なし 亜熱帯補正:なし	豪雪補正:なし 基本給時間:8.0	
	1)基礎データコート 2)規格	■■■ M22用 SUS304 単整-25		超勤時間:0.0 週休:補正なし 制約作業時間:0.0	深夜時間:0.0 時間的制約:なし 夜間制約作業時間:0.0	
■■■	押さえ金具用座金 M22用 SUS304 単整-25	1.000	枚			

事業名	農業水路等長寿命化・防災減災事業 今石井堰地区
工事名	今石井堰更新工事

工事別工事名:施設機械設備工事

コード	名 称	数 量	単位	単 価	金 額	備 考
	合 計					算出数量 1.000 各単位
	単 価					
	*** S単ー 13号 ***					
■■■	シール剤		kg		1.000 各単位	歩A 当たり算出
	シール剤 単整-26			冬期補正:なし 亜熱帯補正:なし	豪雪補正:なし 基本給時間:8.0	
	1)基礎データコード 2)規格	■■■ 単整-26		超勤時間:0.0 週休:補正なし	深夜時間:0.0 時間的制約:なし	
				制約作業時間:0.0	夜間制約作業時間:0.0	
■■■	シール剤 単整-26	1.000	kg			
	合 計					算出数量 1.000 各単位
	単 価					
	*** S単ー 14号 ***					
■■■	丸形ゴムパッキン		m		1.000 各単位	歩A 当たり算出
	丸形ゴムパッキン クロア'レンゴ'ムφ6 単整-27			冬期補正:なし 亜熱帯補正:なし	豪雪補正:なし 基本給時間:8.0	
	1)基礎データコード 2)規格	■■■ クロア'レンゴ'ムφ6 単整-27		超勤時間:0.0 週休:補正なし	深夜時間:0.0 時間的制約:なし	
				制約作業時間:0.0	夜間制約作業時間:0.0	
■■■	丸形ゴムパッキン クロア'レンゴ'ムφ6 単整-27	1.000	m			
	合 計					算出数量 1.000 各単位
	単 価					
	*** S単ー 15号 ***					
■■■	給排気口上部フランジ		組		1.000 各単位	歩A 当たり算出
	給排気口上部フランジ 25A SUS304 単整-28			冬期補正:なし 亜熱帯補正:なし	豪雪補正:なし 基本給時間:8.0	
	1)基礎データコード 2)規格	■■■ 25A SUS304 単整-28		超勤時間:0.0 週休:補正なし	深夜時間:0.0 時間的制約:なし	
				制約作業時間:0.0	夜間制約作業時間:0.0	
■■■	給排気口上部フランジ 25A SUS304 単整-28	1.000	組			
	合 計					算出数量 1.000 各単位
	単 価					
	*** S単ー 16号 ***					
■■■	給排気口上部フランジ		組		1.000 各単位	歩A 当たり算出
	給排気口上部フランジ 50A SUS304 単整-29			冬期補正:なし 亜熱帯補正:なし	豪雪補正:なし 基本給時間:8.0	
	1)基礎データコード 2)規格	■■■ 50A SUS304 単整-29		超勤時間:0.0 週休:補正なし	深夜時間:0.0 時間的制約:なし	
				制約作業時間:0.0	夜間制約作業時間:0.0	
■■■	給排気口上部フランジ 50A SUS304 単整-29	1.000	組			
	合 計					算出数量 1.000 各単位
	単 価					
	*** S単ー 17号 ***					
■■■	袋体内圧検知口上部フランジ		組		1.000 各単位	歩A 当たり算出
	袋体内圧検知口上部フランジ 50A*25A SUS304 単整-30			冬期補正:なし 亜熱帯補正:なし	豪雪補正:なし 基本給時間:8.0	
	1)基礎データコード 2)規格	■■■ 50A*25A SUS304 単整-30		超勤時間:0.0 週休:補正なし	深夜時間:0.0 時間的制約:なし	

事業名	農業水路等長寿命化・防災減災事業 今石井堰地区
工事名	今石井堰更新工事

工事別工事名:施設機械設備工事

コード	名 称	数 量	単 位	単 価	金 額	備 考
				制約作業時間:0.0	夜間制約作業時間:0.0	
■■■	袋体内圧検知口上部フランジ 50A*25A SUS304 単整-30	1.000	組			
	合 計					算出数量 1.000 各単位
	単 価					
	*** S単ー 18号 ***					
■■■	給排気口下部フランジ 給排気口下部フランジ 25A SUS304 単整-31		組		1.000 各単位	歩A 当たり算出
	1)基礎データコート 2)規格	■■■ 25A SUS304 単整-31		冬期補正:なし 亜熱帯補正:なし 超勤時間:0.0 週休:補正なし	豪雪補正:なし 基本給時間:8.0 深夜時間:0.0 時間的制約:なし	
				制約作業時間:0.0	夜間制約作業時間:0.0	
■■■	給排気口下部フランジ 25A SUS304 単整-31	1.000	組			
	合 計					算出数量 1.000 各単位
	単 価					
	*** S単ー 19号 ***					
■■■	給排気口下部フランジ 給排気口下部フランジ 50A SUS304 単整-32		組		1.000 各単位	歩A 当たり算出
	1)基礎データコート 2)規格	■■■ 50A SUS304 単整-32		冬期補正:なし 亜熱帯補正:なし 超勤時間:0.0 週休:補正なし	豪雪補正:なし 基本給時間:8.0 深夜時間:0.0 時間的制約:なし	
				制約作業時間:0.0	夜間制約作業時間:0.0	
■■■	給排気口下部フランジ 50A SUS304 単整-32	1.000	組			
	合 計					算出数量 1.000 各単位
	単 価					
	*** S単ー 20号 ***					
■■■	袋体内圧検知口下部フランジ 袋体内圧検知口下部フランジ 50A*25A SUS304 単整-33		組		1.000 各単位	歩A 当たり算出
	1)基礎データコート 2)規格	■■■ 50A*25A SUS304 単整-33		冬期補正:なし 亜熱帯補正:なし 超勤時間:0.0 週休:補正なし	豪雪補正:なし 基本給時間:8.0 深夜時間:0.0 時間的制約:なし	
				制約作業時間:0.0	夜間制約作業時間:0.0	
■■■	袋体内圧検知口下部フランジ 50A*25A SUS304 単整-33	1.000	組			
	合 計					算出数量 1.000 各単位
	単 価					
	*** S単ー 21号 ***					
■■■	フレキシブルジョイント フレキシブルジョイント JIS 10K 50A 単整-34		組		1.000 各単位	歩A 当たり算出
	1)基礎データコート 2)規格	■■■ JIS 10K 50A 単整-34		冬期補正:なし 亜熱帯補正:なし 超勤時間:0.0 週休:補正なし	豪雪補正:なし 基本給時間:8.0 深夜時間:0.0 時間的制約:なし	
				制約作業時間:0.0	夜間制約作業時間:0.0	
■■■	フレキシブルジョイント JIS 10K 50A 単整-34	1.000	組			
	合 計					算出数量 1.000 各単位
	単 価					
	*** S単ー 22号 ***					
■■■	フレキシブルジョイント		組		1.000 各単位	歩A 当たり算出

事業名	農業水路等長寿命化・防災減災事業 今石井堰地区				
工事名	今石井堰更新工事				

工事別工事名:施設機械設備工事

コード	名 称	数 量	単位	単 価	金 額	備 考
	フレキシブルジョイント JIS 10K 80A 単整-35			冬期補正:なし 亜熱帯補正:なし	豪雪補正:なし 基本給時間:8.0	
	1)基礎データコード 2)規格	■■■■ JIS 10K 80A 単整-35		超勤時間:0.0 週休:補正なし	深夜時間:0.0 時間的制約:なし	
				制約作業時間:0.0	夜間制約作業時間:0.0	
■■■■	フレキシブルジョイント JIS 10K 80A 単整-35	1.000	組			
	合 計					算出数量 1.000 各単位
	単 価					
	*** S単ー 23号 ***					
■■■■	モーター駆動ブロワー		台		1.000 各単位	歩A 当たり算出
	モーター駆動ブロワー ARH50E*1.5KW 単整-36			冬期補正:なし 亜熱帯補正:なし	豪雪補正:なし 基本給時間:8.0	
	1)基礎データコード 2)規格	■■■■ ARH50E*1.5KW 単整-36		超勤時間:0.0 週休:補正なし	深夜時間:0.0 時間的制約:なし	
				制約作業時間:0.0	夜間制約作業時間:0.0	
■■■■	モーター駆動ブロワー ARH50E*1.5KW 単整-36	1.000	台			
	合 計					算出数量 1.000 各単位
	単 価					
	*** S単ー 24号 ***					
■■■■	電動式バタフライバルブ		組		1.000 各単位	歩A 当たり算出
	電動式バタフライバルブ EXS-10DJ 50A 単整-37			冬期補正:なし 亜熱帯補正:なし	豪雪補正:なし 基本給時間:8.0	
	1)基礎データコード 2)規格	■■■■ EXS-10DJ 50A 単整-37		超勤時間:0.0 週休:補正なし	深夜時間:0.0 時間的制約:なし	
				制約作業時間:0.0	夜間制約作業時間:0.0	
■■■■	電動式バタフライバルブ EXS-10DJ 50A 単整-37	1.000	組			
	合 計					算出数量 1.000 各単位
	単 価					
	*** S単ー 25号 ***					
■■■■	レバー式バタフライバルブ		組		1.000 各単位	歩A 当たり算出
	レバー式バタフライバルブ 10DJ 50A 単整-38			冬期補正:なし 亜熱帯補正:なし	豪雪補正:なし 基本給時間:8.0	
	1)基礎データコード 2)規格	■■■■ 10DJ 50A 単整-38		超勤時間:0.0 週休:補正なし	深夜時間:0.0 時間的制約:なし	
				制約作業時間:0.0	夜間制約作業時間:0.0	
■■■■	レバー式バタフライバルブ 10DJ 50A 単整-38	1.000	組			
	合 計					算出数量 1.000 各単位
	単 価					
	*** S単ー 26号 ***					
■■■■	逆止弁 (ブロワー用)		組		1.000 各単位	歩A 当たり算出
	逆止弁 (ブロワー用) JIS 10K 50A 単整-39			冬期補正:なし 亜熱帯補正:なし	豪雪補正:なし 基本給時間:8.0	
	1)基礎データコード 2)規格	■■■■ JIS 10K 50A 単整-39		超勤時間:0.0 週休:補正なし	深夜時間:0.0 時間的制約:なし	
				制約作業時間:0.0	夜間制約作業時間:0.0	
■■■■	逆止弁 (ブロワー用) JIS 10K 50A 単整-39	1.000	組			
	合 計					算出数量 1.000 各単位
	単 価					

事業名	農業水路等長寿命化・防災減災事業 今石井堰地区				
工事名	今石井堰更新工事				

工事別工事名:施設機械設備工事

コード	名 称	数 量	単 位	単 価	金 額	備 考
	*** S単- 27号 ***					
■■■	逆止弁 (水中ポンプ用)		組		1.000 各単位	歩A 当たり算出
	逆止弁 (水中ポンプ用) JIS 10K 40A 単整-40			冬期補正:なし 亜熱帯補正:なし	豪雪補正:なし 基本給時間:8.0	
	1)基礎データコート 2)規格	■■■ JIS 10K 40A 単整-40		超勤時間:0.0 週休:補正なし	深夜時間:0.0 時間的制約:なし	
				制約作業時間:0.0	夜間制約作業時間:0.0	
■■■	逆止弁 (水中ポンプ用) JIS 10K 40A 単整-40	1.000	組			
	合 計					算出数量 1.000 各単位
	単 価					
	*** S単- 28号 ***					
■■■	ケブルズジョイント		組		1.000 各単位	歩A 当たり算出
	ケブルズジョイント JIS 10K 50A 単整-41			冬期補正:なし 亜熱帯補正:なし	豪雪補正:なし 基本給時間:8.0	
	1)基礎データコート 2)規格	■■■ JIS 10K 50A 単整-41		超勤時間:0.0 週休:補正なし	深夜時間:0.0 時間的制約:なし	
				制約作業時間:0.0	夜間制約作業時間:0.0	
■■■	ケブルズジョイント JIS 10K 50A 単整-41	1.000	組			
	合 計					算出数量 1.000 各単位
	単 価					
	*** S単- 29号 ***					
■■■	スプリング式安全弁		組		1.000 各単位	歩A 当たり算出
	スプリング式安全弁 50A用 単整-42			冬期補正:なし 亜熱帯補正:なし	豪雪補正:なし 基本給時間:8.0	
	1)基礎データコート 2)規格	■■■ 50A用 単整-42		超勤時間:0.0 週休:補正なし	深夜時間:0.0 時間的制約:なし	
				制約作業時間:0.0	夜間制約作業時間:0.0	
■■■	スプリング式安全弁 50A用 単整-42	1.000	組			
	合 計					算出数量 1.000 各単位
	単 価					
	*** S単- 30号 ***					
■■■	ボールバルブ		組		1.000 各単位	歩A 当たり算出
	ボールバルブ 400T型 10A 単整-43			冬期補正:なし 亜熱帯補正:なし	豪雪補正:なし 基本給時間:8.0	
	1)基礎データコート 2)規格	■■■ 400T型 10A 単整-43		超勤時間:0.0 週休:補正なし	深夜時間:0.0 時間的制約:なし	
				制約作業時間:0.0	夜間制約作業時間:0.0	
■■■	ボールバルブ 400T型 10A 単整-43	1.000	組			
	合 計					算出数量 1.000 各単位
	単 価					
	*** S単- 31号 ***					
■■■	ボールバルブ		組		1.000 各単位	歩A 当たり算出
	ボールバルブ 400T型 15A 単整-44			冬期補正:なし 亜熱帯補正:なし	豪雪補正:なし 基本給時間:8.0	
	1)基礎データコート 2)規格	■■■ 400T型 15A 単整-44		超勤時間:0.0 週休:補正なし	深夜時間:0.0 時間的制約:なし	
				制約作業時間:0.0	夜間制約作業時間:0.0	
■■■	ボールバルブ 400T型 15A 単整-44	1.000	組			
	合 計					算出数量 1.000 各単位

事業名	農業水路等長寿命化・防災減災事業 今石井堰地区
工事名	今石井堰更新工事

工事別工事名:施設機械設備工事

コード	名 称	数 量	単位	単 価	金 額	備 考
	単 価					
	*** S単ー 32号 ***					
■■■	ボールバルブ		組		1.000 各単位	歩A 当たり算出
	ボールバルブ 400T型 25A 単整-45			冬期補正:なし 亜熱帯補正:なし	豪雪補正:なし 基本給時間:8.0	
	1) 基礎データコート	■■■		超勤時間:0.0	深夜時間:0.0	
	2) 規格	400T型 25A 単整-45		週休:補正なし	時間的制約:なし	
				制約作業時間:0.0	夜間制約作業時間:0.0	
■■■	ボールバルブ 400T型 25A 単整-45	1.000	組			
	合 計					算出数量 1.000 各単位
	単 価					
	*** S単ー 33号 ***					
■■■	ボールバルブ		組		1.000 各単位	歩A 当たり算出
	ボールバルブ 400T型 40A 単整-46			冬期補正:なし 亜熱帯補正:なし	豪雪補正:なし 基本給時間:8.0	
	1) 基礎データコート	■■■		超勤時間:0.0	深夜時間:0.0	
	2) 規格	400T型 40A 単整-46		週休:補正なし	時間的制約:なし	
				制約作業時間:0.0	夜間制約作業時間:0.0	
■■■	ボールバルブ 400T型 40A 単整-46	1.000	組			
	合 計					算出数量 1.000 各単位
	単 価					
	*** S単ー 34号 ***					
■■■	袋体内圧検知圧力計 (接点付)		組		1.000 各単位	歩A 当たり算出
	袋体内圧検知圧力計 (接点付) 50kpa 単整-47			冬期補正:なし 亜熱帯補正:なし	豪雪補正:なし 基本給時間:8.0	
	1) 基礎データコート	■■■		超勤時間:0.0	深夜時間:0.0	
	2) 規格	50kpa 単整-47		週休:補正なし	時間的制約:なし	
				制約作業時間:0.0	夜間制約作業時間:0.0	
■■■	袋体内圧検知圧力計 (接点付) 50kpa 単整-47	1.000	組			
	合 計					算出数量 1.000 各単位
	単 価					
	*** S単ー 35号 ***					
■■■	室内排水用水中ポンプ		台		1.000 各単位	歩A 当たり算出
	室内排水用水中ポンプ 50PNA2.4 単整-48			冬期補正:なし 亜熱帯補正:なし	豪雪補正:なし 基本給時間:8.0	
	1) 基礎データコート	■■■		超勤時間:0.0	深夜時間:0.0	
	2) 規格	50PNA2.4 単整-48		週休:補正なし	時間的制約:なし	
				制約作業時間:0.0	夜間制約作業時間:0.0	
■■■	室内排水用水中ポンプ 50PNA2.4 単整-48	1.000	台			
	合 計					算出数量 1.000 各単位
	単 価					
	*** S単ー 36号 ***					
■■■	水封管式安全装置		式		1.000 各単位	歩A 当たり算出
	水封管式安全装置 SUS304 H=2500 単整-49			冬期補正:なし 亜熱帯補正:なし	豪雪補正:なし 基本給時間:8.0	
	1) 基礎データコート	■■■		超勤時間:0.0	深夜時間:0.0	
	2) 規格	SUS304 H=2500 単整-49		週休:補正なし	時間的制約:なし	
				制約作業時間:0.0	夜間制約作業時間:0.0	

事業名	農業水路等長寿命化・防災減災事業 今石井堰地区
工事名	今石井堰更新工事

工事別工事名:施設機械設備工事

コード	名 称	数 量	単 位	単 価	金 額	備 考
■■■	水封管式安全装置 SUS304 H=2500 単整-49	1.000	式			
	合 計					算出数量 1.000 各単位
	単 価					
	*** S単ー 37号 ***					
■■■	滑車付ブラケット 滑車付ブラケット SUS304 単整-50		組		1.000 各単位	歩A 当たり算出
	1) 基礎データコート 2) 規格	■■■ SUS304 単整-50		冬期補正:なし 亜熱帯補正:なし 超勤時間:0.0 週休:補正なし 制約作業時間:0.0	豪雪補正:なし 基本給時間:8.0 深夜時間:0.0 時間の制約:なし 夜間制約作業時間:0.0	
■■■	滑車付ブラケット SUS304 単整-50	1.000	組			
	合 計					算出数量 1.000 各単位
	単 価					
	*** S単ー 38号 ***					
■■■	ドレッサーカップリング ドレッサーカップリング SUS304 32A*25A 単整-51		組		1.000 各単位	歩A 当たり算出
	1) 基礎データコート 2) 規格	■■■ SUS304 32A*25A 単整-51		冬期補正:なし 亜熱帯補正:なし 超勤時間:0.0 週休:補正なし 制約作業時間:0.0	豪雪補正:なし 基本給時間:8.0 深夜時間:0.0 時間の制約:なし 夜間制約作業時間:0.0	
■■■	ドレッサーカップリング SUS304 32A*25A 単整-51	1.000	組			
	合 計					算出数量 1.000 各単位
	単 価					
	*** S単ー 39号 ***					
■■■	給水ボックス 給水ボックス SUS304 単整-52		組		1.000 各単位	歩A 当たり算出
	1) 基礎データコート 2) 規格	■■■ SUS304 単整-52		冬期補正:なし 亜熱帯補正:なし 超勤時間:0.0 週休:補正なし 制約作業時間:0.0	豪雪補正:なし 基本給時間:8.0 深夜時間:0.0 時間の制約:なし 夜間制約作業時間:0.0	
■■■	給水ボックス SUS304 単整-52	1.000	組			
	合 計					算出数量 1.000 各単位
	単 価					
	*** S単ー 40号 ***					
■■■	操作盤 操作盤 単整-53		面		1.000 各単位	歩A 当たり算出
	1) 基礎データコート 2) 規格	■■■ 単整-53		冬期補正:なし 亜熱帯補正:なし 超勤時間:0.0 週休:補正なし 制約作業時間:0.0	豪雪補正:なし 基本給時間:8.0 深夜時間:0.0 時間の制約:なし 夜間制約作業時間:0.0	
■■■	操作盤 単整-53	1.000	面			
	合 計					算出数量 1.000 各単位
	単 価					
	*** S単ー 41号 ***					
■■■	貯水バケット 貯水バケット SUS304 50A用 単整-54		組		1.000 各単位	歩A 当たり算出
				冬期補正:なし 亜熱帯補正:なし	豪雪補正:なし 基本給時間:8.0	

事業名	農業水路等長寿命化・防災減災事業 今石井堰地区				
工事名	今石井堰更新工事				

工事別工事名:施設機械設備工事

コード	名 称	数 量	単位	単 価	金 額	備 考
	1) 基礎デークオート 2) 規格	■■■■ SUS304 50A用 単整-54		超勤時間:0.0 週休:補正なし 制約作業時間:0.0	深夜時間:0.0 時間の制約:なし 夜間制約作業時間:0.0	
■■■■	貯水バケット SUS304 50A用 単整-54	1.000	組			
	合 計					算出数量 1.000 各単位
	単 価					
	■■■■ S 単一 42号 ■■■■					
■■■■	オモリ付バタ弁用ハンドル オモリ付バタ弁用ハンドル 50A用 単整-55		組		1.000 各単位	歩A 当たり算出
	1) 基礎デークオート 2) 規格	■■■■ 50A用 単整-55		冬期補正:なし 亜熱帯補正:なし 超勤時間:0.0 週休:補正なし 制約作業時間:0.0	豪雪補正:なし 基本給時間:8.0 深夜時間:0.0 時間の制約:なし 夜間制約作業時間:0.0	
■■■■	オモリ付バタ弁用ハンドル 50A用 単整-55	1.000	組			
	合 計					算出数量 1.000 各単位
	単 価					
	■■■■ S 単一 43号 ■■■■					
■■■■	上屋操作装置 上屋操作装置 単整-56		組		1.000 各単位	歩A 当たり算出
	1) 基礎デークオート 2) 規格	■■■■ 単整-56		冬期補正:なし 亜熱帯補正:なし 超勤時間:0.0 週休:補正なし 制約作業時間:0.0	豪雪補正:なし 基本給時間:8.0 深夜時間:0.0 時間の制約:なし 夜間制約作業時間:0.0	
■■■■	上屋操作装置 単整-56	1.000	組			
	合 計					算出数量 1.000 各単位
	単 価					
	■■■■ S 単一 44号 ■■■■					
■■■■	上流水位検知ロストレーナー 上流水位検知ロストレーナー SUS304 5K 80A 単整-57		組		1.000 各単位	歩A 当たり算出
	1) 基礎デークオート 2) 規格	■■■■ SUS304 5K 80A 単整-57		冬期補正:なし 亜熱帯補正:なし 超勤時間:0.0 週休:補正なし 制約作業時間:0.0	豪雪補正:なし 基本給時間:8.0 深夜時間:0.0 時間の制約:なし 夜間制約作業時間:0.0	
■■■■	上流水位検知ロストレーナー SUS304 5K 80A 単整-57	1.000	組			
	合 計					算出数量 1.000 各単位
	単 価					
	■■■■ S 単一 45号 ■■■■					
■■■■	溶接フランジ 溶接フランジ SUS304, JIS 5K 40A 単整-58		枚		1.000 各単位	歩A 当たり算出
	1) 基礎デークオート 2) 規格	■■■■ SUS304, JIS 5K 40A 単整-58		冬期補正:なし 亜熱帯補正:なし 超勤時間:0.0 週休:補正なし 制約作業時間:0.0	豪雪補正:なし 基本給時間:8.0 深夜時間:0.0 時間の制約:なし 夜間制約作業時間:0.0	
■■■■	溶接フランジ SUS304, JIS 5K 40A 単整-58	1.000	枚			
	合 計					算出数量 1.000 各単位
	単 価					
	■■■■ S 単一 46号 ■■■■					

事業名	農業水路等長寿命化・防災減災事業 今石井堰地区
工事名	今石井堰更新工事

工事別工事名:施設機械設備工事

コード	名 称	数 量	単位	単 価	金 額	備 考
■■■	溶接フランジ		枚		1.000 各単位	歩A 当たり算出
	溶接フランジ SUS304,JIS 5K 50A 単整-59			冬期補正:なし 亜熱帯補正:なし	豪雪補正:なし 基本給時間:8.0	
	1)基礎データコード 2)規格	■■■ SUS304,JIS 5K 50A 単整-59		超勤時間:0.0 週休:補正なし	深夜時間:0.0 時間の制約:なし	
				制約作業時間:0.0	夜間制約作業時間:0.0	
■■■	溶接フランジ		枚		1.000 各単位	歩A 当たり算出
	溶接フランジ SUS304,JIS 5K 50A 単整-59	1.000				
	合 計					算出数量 1.000 各単位
	単 価					
	*** S単ー 47号 ***					
■■■	溶接フランジ		枚		1.000 各単位	歩A 当たり算出
	溶接フランジ SUS304,JIS 5K 80A 単整-60			冬期補正:なし 亜熱帯補正:なし	豪雪補正:なし 基本給時間:8.0	
	1)基礎データコード 2)規格	■■■ SUS304,JIS 5K 80A 単整-60		超勤時間:0.0 週休:補正なし	深夜時間:0.0 時間の制約:なし	
				制約作業時間:0.0	夜間制約作業時間:0.0	
■■■	溶接フランジ		枚		1.000 各単位	歩A 当たり算出
	溶接フランジ SUS304,JIS 5K 80A 単整-60	1.000				
	合 計					算出数量 1.000 各単位
	単 価					
	*** S単ー 48号 ***					
■■■	溶接フランジ		枚		1.000 各単位	歩A 当たり算出
	溶接フランジ SUS304,JIS 10K 40A 単整-61			冬期補正:なし 亜熱帯補正:なし	豪雪補正:なし 基本給時間:8.0	
	1)基礎データコード 2)規格	■■■ SUS304,JIS 10K 40A 単整-61		超勤時間:0.0 週休:補正なし	深夜時間:0.0 時間の制約:なし	
				制約作業時間:0.0	夜間制約作業時間:0.0	
■■■	溶接フランジ		枚		1.000 各単位	歩A 当たり算出
	溶接フランジ SUS304,JIS 10K 40A 単整-61	1.000				
	合 計					算出数量 1.000 各単位
	単 価					
	*** S単ー 49号 ***					
■■■	ボルト、ナット、パッキン		組		1.000 各単位	歩A 当たり算出
	ボルト、ナット、パッキン SUS304,JIS 5K 40A 単整-62			冬期補正:なし 亜熱帯補正:なし	豪雪補正:なし 基本給時間:8.0	
	1)基礎データコード 2)規格	■■■ SUS304,JIS 5K 40A 単整-62		超勤時間:0.0 週休:補正なし	深夜時間:0.0 時間の制約:なし	
				制約作業時間:0.0	夜間制約作業時間:0.0	
■■■	ボルト、ナット、パッキン		組		1.000 各単位	歩A 当たり算出
	ボルト、ナット、パッキン SUS304,JIS 5K 40A 単整-62	1.000				
	合 計					算出数量 1.000 各単位
	単 価					
	*** S単ー 50号 ***					
■■■	ボルト、ナット、パッキン		組		1.000 各単位	歩A 当たり算出
	ボルト、ナット、パッキン SUS304,JIS 5K 50A 単整-63			冬期補正:なし 亜熱帯補正:なし	豪雪補正:なし 基本給時間:8.0	
	1)基礎データコード 2)規格	■■■ SUS304,JIS 5K 50A 単整-63		超勤時間:0.0 週休:補正なし	深夜時間:0.0 時間の制約:なし	
				制約作業時間:0.0	夜間制約作業時間:0.0	
■■■	ボルト、ナット、パッキン		組		1.000 各単位	歩A 当たり算出
	ボルト、ナット、パッキン SUS304,JIS 5K 50A 単整-63	1.000				
	合 計					算出数量 1.000 各単位
	単 価					

事業名	農業水路等長寿命化・防災減災事業 今石井堰地区
工事名	今石井堰更新工事

工事別工事名:施設機械設備工事

コード	名 称	数 量	単位	単 価	金 額	備 考
	*** S単ー 51号 ***					
■■■	ボルト、ナット、パッキン		組		1.000 各単位	歩A 当たり算出
	ボルト、ナット、パッキン SUS304,JIS 5K 80A 単整-64			冬期補正:なし 亜熱帯補正:なし	豪雪補正:なし 基本給時間:8.0	
	1)基礎データカード 2)規格	■■■ SUS304,JIS 5K 80A 単整-64		超勤時間:0.0 週休:補正なし 制約作業時間:0.0	深夜時間:0.0 時間的制約:なし 夜間制約作業時間:0.0	
■■■	ボルト、ナット、パッキン SUS304,JIS 5K 80A 単整-64	1.000	組			
	合 計					算出数量 1.000 各単位
	単 価					
	*** S単ー 52号 ***					
■■■	ボルト、ナット、パッキン		組		1.000 各単位	歩A 当たり算出
	ボルト、ナット、パッキン SUS304,JIS 10K 40A 単整-65			冬期補正:なし 亜熱帯補正:なし	豪雪補正:なし 基本給時間:8.0	
	1)基礎データカード 2)規格	■■■ SUS304,JIS 10K 40A 単整-65		超勤時間:0.0 週休:補正なし 制約作業時間:0.0	深夜時間:0.0 時間的制約:なし 夜間制約作業時間:0.0	
■■■	ボルト、ナット、パッキン SUS304,JIS 10K 40A 単整-65	1.000	組			
	合 計					算出数量 1.000 各単位
	単 価					
	*** S単ー 53号 ***					
■■■	ルーズフランジ		組		1.000 各単位	歩A 当たり算出
	ルーズフランジ SUS304,JIS 5K 50A 単整-66			冬期補正:なし 亜熱帯補正:なし	豪雪補正:なし 基本給時間:8.0	
	1)基礎データカード 2)規格	■■■ SUS304,JIS 5K 50A 単整-66		超勤時間:0.0 週休:補正なし 制約作業時間:0.0	深夜時間:0.0 時間的制約:なし 夜間制約作業時間:0.0	
■■■	ルーズフランジ SUS304,JIS 5K 50A 単整-66	1.000	組			
	合 計					算出数量 1.000 各単位
	単 価					
	*** S単ー 54号 ***					
■■■	ルーズフランジ		組		1.000 各単位	歩A 当たり算出
	ルーズフランジ SUS304,JIS 5K 80A 単整-67			冬期補正:なし 亜熱帯補正:なし	豪雪補正:なし 基本給時間:8.0	
	1)基礎データカード 2)規格	■■■ SUS304,JIS 5K 80A 単整-67		超勤時間:0.0 週休:補正なし 制約作業時間:0.0	深夜時間:0.0 時間的制約:なし 夜間制約作業時間:0.0	
■■■	ルーズフランジ SUS304,JIS 5K 80A 単整-67	1.000	組			
	合 計					算出数量 1.000 各単位
	単 価					
	*** S単ー 55号 ***					
■■■	閉止フランジ		組		1.000 各単位	歩A 当たり算出
	閉止フランジ SUS304,JIS 5K 80A 単整-68			冬期補正:なし 亜熱帯補正:なし	豪雪補正:なし 基本給時間:8.0	
	1)基礎データカード 2)規格	■■■ SUS304,JIS 5K 80A 単整-68		超勤時間:0.0 週休:補正なし 制約作業時間:0.0	深夜時間:0.0 時間的制約:なし 夜間制約作業時間:0.0	
■■■	閉止フランジ SUS304,JIS 5K 80A 単整-68	1.000	組			

事業名	農業水路等長寿命化・防災減災事業 今石井堰地区
工事名	今石井堰更新工事

工事別工事名:施設機械設備工事

コード	名 称	数 量	単位	単 価	金 額	備 考
	合 計					算出数量 1.000 各単位
	単 価					
	*** S単一 56号 ***					
■■■	9 0 度溶接エルボ		個		1.000 各単位	歩A 当たり算出
	9 0 度溶接エルボ SUS304, Sch20, 25A 単整-1			冬期補正:なし 亜熱帯補正:なし	豪雪補正:なし 基本給時間:8.0	
	1) 基礎データコート	■■■		超勤時間:0.0	深夜時間:0.0	
	2) 規格	SUS304, Sch20, 25A 単整-1		週休:補正なし	時間的制約:なし	
				制約作業時間:0.0	夜間制約作業時間:0.0	
■■■	9 0 度溶接エルボ		個			
	SUS304, Sch20, 25A 単整-1	1.000				
	合 計					算出数量 1.000 各単位
	単 価					
	*** S単一 57号 ***					
■■■	9 0 度溶接エルボ		個		1.000 各単位	歩A 当たり算出
	9 0 度溶接エルボ SUS304, Sch20, 40A 単整-2			冬期補正:なし 亜熱帯補正:なし	豪雪補正:なし 基本給時間:8.0	
	1) 基礎データコート	■■■		超勤時間:0.0	深夜時間:0.0	
	2) 規格	SUS304, Sch20, 40A 単整-2		週休:補正なし	時間的制約:なし	
				制約作業時間:0.0	夜間制約作業時間:0.0	
■■■	9 0 度溶接エルボ		個			
	SUS304, Sch20, 40A 単整-2	1.000				
	合 計					算出数量 1.000 各単位
	単 価					
	*** S単一 58号 ***					
■■■	9 0 度溶接エルボ		個		1.000 各単位	歩A 当たり算出
	9 0 度溶接エルボ SUS304, Sch20, 50A 単整-3			冬期補正:なし 亜熱帯補正:なし	豪雪補正:なし 基本給時間:8.0	
	1) 基礎データコート	■■■		超勤時間:0.0	深夜時間:0.0	
	2) 規格	SUS304, Sch20, 50A 単整-3		週休:補正なし	時間的制約:なし	
				制約作業時間:0.0	夜間制約作業時間:0.0	
■■■	9 0 度溶接エルボ		個			
	SUS304, Sch20, 50A 単整-3	1.000				
	合 計					算出数量 1.000 各単位
	単 価					
	*** S単一 59号 ***					
■■■	溶接ティー		個		1.000 各単位	歩A 当たり算出
	溶接ティー SUS304, Sch20, 50A 単整-4			冬期補正:なし 亜熱帯補正:なし	豪雪補正:なし 基本給時間:8.0	
	1) 基礎データコート	■■■		超勤時間:0.0	深夜時間:0.0	
	2) 規格	SUS304, Sch20, 50A 単整-4		週休:補正なし	時間的制約:なし	
				制約作業時間:0.0	夜間制約作業時間:0.0	
■■■	溶接ティー		個			
	SUS304, Sch20, 50A 単整-4	1.000				
	合 計					算出数量 1.000 各単位
	単 価					
	*** S単一 60号 ***					
■■■	溶接径違いティー		個		1.000 各単位	歩A 当たり算出
	溶接径違いティー SUS304, Sch20, 50A*40A 単整-5			冬期補正:なし 亜熱帯補正:なし	豪雪補正:なし 基本給時間:8.0	
	1) 基礎データコート	■■■		超勤時間:0.0	深夜時間:0.0	
	2) 規格	SUS304, Sch20, 50A*40A 単整-5		週休:補正なし	時間的制約:なし	

事業名	農業水路等長寿命化・防災減災事業 今石井堰地区
工事名	今石井堰更新工事

工事別工事名:施設機械設備工事

コード	名 称	数 量	単位	単 価	金 額	備 考
				制約作業時間:0.0	夜間制約作業時間:0.0	
■■■	溶接径違いティー SUS304, Sch20, 50A*40A 単整-5	1.000	個			
	合 計					算出数量 1.000 各単位
	単 価					
	*** S単- 61号 ***					
■■■	溶接レジャーサー		個		1.000 各単位	歩A 当たり算出
	溶接レジャーサー SUS304, Sch20, 40A*25A 単整-6			冬期補正:なし 亜熱帯補正:なし	豪雪補正:なし 基本給時間:8.0	
	1)基礎データコード	■■■		超勤時間:0.0	深夜時間:0.0	
	2)規格	SUS304, Sch20, 40A*25A 単整-6		週休:補正なし	時間的制約:なし	
				制約作業時間:0.0	夜間制約作業時間:0.0	
■■■	溶接レジャーサー SUS304, Sch20, 40A*25A 単整-6	1.000	個			
	合 計					算出数量 1.000 各単位
	単 価					
	*** S単- 62号 ***					
■■■	溶接レジャーサー		個		1.000 各単位	歩A 当たり算出
	溶接レジャーサー SUS304, Sch20, 50A*40A 単整-7			冬期補正:なし 亜熱帯補正:なし	豪雪補正:なし 基本給時間:8.0	
	1)基礎データコード	■■■		超勤時間:0.0	深夜時間:0.0	
	2)規格	SUS304, Sch20, 50A*40A 単整-7		週休:補正なし	時間的制約:なし	
				制約作業時間:0.0	夜間制約作業時間:0.0	
■■■	溶接レジャーサー SUS304, Sch20, 50A*40A 単整-7	1.000	個			
	合 計					算出数量 1.000 各単位
	単 価					
	*** S単- 63号 ***					
■■■	径違いねじ込みソケット		個		1.000 各単位	歩A 当たり算出
	径違いねじ込みソケット SUS304, 40A*25A 単整-69			冬期補正:なし 亜熱帯補正:なし	豪雪補正:なし 基本給時間:8.0	
	1)基礎データコード	■■■		超勤時間:0.0	深夜時間:0.0	
	2)規格	SUS304, 40A*25A 単整-69		週休:補正なし	時間的制約:なし	
				制約作業時間:0.0	夜間制約作業時間:0.0	
■■■	径違いねじ込みソケット SUS304, 40A*25A 単整-69	1.000	個			
	合 計					算出数量 1.000 各単位
	単 価					
	*** S単- 64号 ***					
■■■	ねじ込みソケット		個		1.000 各単位	歩A 当たり算出
	ねじ込みソケット SUS304, 25A 単整-8			冬期補正:なし 亜熱帯補正:なし	豪雪補正:なし 基本給時間:8.0	
	1)基礎データコード	■■■		超勤時間:0.0	深夜時間:0.0	
	2)規格	SUS304, 25A 単整-8		週休:補正なし	時間的制約:なし	
				制約作業時間:0.0	夜間制約作業時間:0.0	
■■■	ねじ込みソケット SUS304, 25A 単整-8	1.000	個			
	合 計					算出数量 1.000 各単位
	単 価					
	*** S単- 65号 ***					
■■■	六角ニップル		個		1.000 各単位	歩A 当たり算出

事業名	農業水路等長寿命化・防災減災事業 今石井堰地区				
工事名	今石井堰更新工事				

工事別工事名:施設機械設備工事

コード	名 称	数 量	単位	単 価	金 額	備 考
	六角ニップル SUS304, 40A 単整-9			冬期補正:なし 亜熱帯補正:なし	豪雪補正:なし 基本給時間:8.0	
	1)基礎データコート 2)規格	■■■■ SUS304, 40A 単整-9		超勤時間:0.0 週休:補正なし	深夜時間:0.0 時間的制約:なし	
				制約作業時間:0.0	夜間制約作業時間:0.0	
■■■■	六角ニップル SUS304, 40A 単整-9	1.000	個			
	合 計					算出数量 1.000 各単位
	単 価					
	*** S単ー 66号 ***					
■■■■	ホースニップル		個		1.000 各単位	歩A 当たり算出
	ホースニップル SUS304, 15A 単整-70			冬期補正:なし 亜熱帯補正:なし	豪雪補正:なし 基本給時間:8.0	
	1)基礎データコート 2)規格	■■■■ SUS304, 15A 単整-70		超勤時間:0.0 週休:補正なし	深夜時間:0.0 時間的制約:なし	
				制約作業時間:0.0	夜間制約作業時間:0.0	
■■■■	ホースニップル SUS304, 15A 単整-70	1.000	個			
	合 計					算出数量 1.000 各単位
	単 価					
	*** S単ー 67号 ***					
■■■■	ホースニップル		個		1.000 各単位	歩A 当たり算出
	ホースニップル SUS304, 25A 単整-71			冬期補正:なし 亜熱帯補正:なし	豪雪補正:なし 基本給時間:8.0	
	1)基礎データコート 2)規格	■■■■ SUS304, 25A 単整-71		超勤時間:0.0 週休:補正なし	深夜時間:0.0 時間的制約:なし	
				制約作業時間:0.0	夜間制約作業時間:0.0	
■■■■	ホースニップル SUS304, 25A 単整-71	1.000	個			
	合 計					算出数量 1.000 各単位
	単 価					
	*** S単ー 68号 ***					
■■■■	給排気パイプ		m		1.000 各単位	歩A 当たり算出
	給排気パイプ SUS304TP, Sch20, 40A 単整-72			冬期補正:なし 亜熱帯補正:なし	豪雪補正:なし 基本給時間:8.0	
	1)基礎データコート 2)規格	■■■■ SUS304TP, Sch20, 40A 単整-72		超勤時間:0.0 週休:補正なし	深夜時間:0.0 時間的制約:なし	
				制約作業時間:0.0	夜間制約作業時間:0.0	
■■■■	給排気パイプ SUS304TP, Sch20, 40A 単整-72	1.000	m			
	合 計					算出数量 1.000 各単位
	単 価					
	*** S単ー 69号 ***					
■■■■	給排気パイプ		m		1.000 各単位	歩A 当たり算出
	給排気パイプ SUS304TP, Sch20, 50A 単整-73			冬期補正:なし 亜熱帯補正:なし	豪雪補正:なし 基本給時間:8.0	
	1)基礎データコート 2)規格	■■■■ SUS304TP, Sch20, 50A 単整-73		超勤時間:0.0 週休:補正なし	深夜時間:0.0 時間的制約:なし	
				制約作業時間:0.0	夜間制約作業時間:0.0	
■■■■	給排気パイプ SUS304TP, Sch20, 50A 単整-73	1.000	m			
	合 計					算出数量 1.000 各単位
	単 価					

事業名	農業水路等長寿命化・防災減災事業 今石井堰地区
工事名	今石井堰更新工事

工事別工事名:施設機械設備工事

コード	名 称	数 量	単 位	単 価	金 額	備 考
	*** S単ー 70号 ***					
■■■	袋体内圧検知パイプ		m		1.000 各単位	歩A 当たり算出
	袋体内圧検知パイプ SUS304TP, Sch20, 25A 単整-74			冬期補正:なし 亜熱帯補正:なし	豪雪補正:なし 基本給時間:8.0	
	1)基礎データコート 2)規格	■■■ SUS304TP, Sch20, 25A 単整-74		超勤時間:0.0 週休:補正なし	深夜時間:0.0 時間的制約:なし	
				制約作業時間:0.0	夜間制約作業時間:0.0	
■■■	袋体内圧検知パイプ SUS304TP, Sch20, 25A 単整-74	1.000	m			
	合 計					算出数量 1.000 各単位
	単 価					
	*** S単ー 71号 ***					
■■■	袋体内圧検知パイプ		m		1.000 各単位	歩A 当たり算出
	袋体内圧検知パイプ SUS304TP, Sch20, 50A 単整-75			冬期補正:なし 亜熱帯補正:なし	豪雪補正:なし 基本給時間:8.0	
	1)基礎データコート 2)規格	■■■ SUS304TP, Sch20, 50A 単整-75		超勤時間:0.0 週休:補正なし	深夜時間:0.0 時間的制約:なし	
				制約作業時間:0.0	夜間制約作業時間:0.0	
■■■	袋体内圧検知パイプ SUS304TP, Sch20, 50A 単整-75	1.000	m			
	合 計					算出数量 1.000 各単位
	単 価					
	*** S単ー 72号 ***					
■■■	室内排水パイプ		m		1.000 各単位	歩A 当たり算出
	室内排水パイプ SUS304TP, Sch20, 40A 単整-76			冬期補正:なし 亜熱帯補正:なし	豪雪補正:なし 基本給時間:8.0	
	1)基礎データコート 2)規格	■■■ SUS304TP, Sch20, 40A 単整-76		超勤時間:0.0 週休:補正なし	深夜時間:0.0 時間的制約:なし	
				制約作業時間:0.0	夜間制約作業時間:0.0	
■■■	室内排水パイプ SUS304TP, Sch20, 40A 単整-76	1.000	m			
	合 計					算出数量 1.000 各単位
	単 価					
	*** S単ー 73号 ***					
■■■	上流水位検知パイプ		m		1.000 各単位	歩A 当たり算出
	上流水位検知パイプ SUS304TP, Sch20, 10A 単整-77			冬期補正:なし 亜熱帯補正:なし	豪雪補正:なし 基本給時間:8.0	
	1)基礎データコート 2)規格	■■■ SUS304TP, Sch20, 10A 単整-77		超勤時間:0.0 週休:補正なし	深夜時間:0.0 時間的制約:なし	
				制約作業時間:0.0	夜間制約作業時間:0.0	
■■■	上流水位検知パイプ SUS304TP, Sch20, 10A 単整-77	1.000	m			
	合 計					算出数量 1.000 各単位
	単 価					
	*** S単ー 74号 ***					
■■■	上流水位検知パイプ		m		1.000 各単位	歩A 当たり算出
	上流水位検知パイプ SUS304TP, Sch20, 25A 単整-78			冬期補正:なし 亜熱帯補正:なし	豪雪補正:なし 基本給時間:8.0	
	1)基礎データコート 2)規格	■■■ SUS304TP, Sch20, 25A 単整-78		超勤時間:0.0 週休:補正なし	深夜時間:0.0 時間的制約:なし	
				制約作業時間:0.0	夜間制約作業時間:0.0	
■■■	上流水位検知パイプ SUS304TP, Sch20, 25A 単整-78	1.000	m			
	合 計					算出数量 1.000 各単位

事業名	農業水路等長寿命化・防災減災事業 今石井堰地区
工事名	今石井堰更新工事

工事別工事名:施設機械設備工事

コード	名 称	数 量	単 位	単 価	金 額	備 考
	単 価					
	*** S単ー 75号 ***					
■■■	上流水位検知パイプ		m		1.000 各単位	歩A 当たり算出
	上流水位検知パイプ SUS304TP, Sch20, 32A 単整-79			冬期補正:なし 亜熱帯補正:なし	豪雪補正:なし 基本給時間:8.0	
	1) 基礎データコート	■■■		超勤時間:0.0	深夜時間:0.0	
	2) 規格	SUS304TP, Sch20, 32A 単整-79		週休:補正なし	時間的制約:なし	
				制約作業時間:0.0	夜間制約作業時間:0.0	
■■■	上流水位検知パイプ					
	SUS304TP, Sch20, 32A 単整-79	1.000	m			
	合 計					算出数量 1.000 各単位
	単 価					
	*** S単ー 76号 ***					
■■■	上流水位検知パイプ		m		1.000 各単位	歩A 当たり算出
	上流水位検知パイプ SUS304TP, Sch10, 80A 単整-80			冬期補正:なし 亜熱帯補正:なし	豪雪補正:なし 基本給時間:8.0	
	1) 基礎データコート	■■■		超勤時間:0.0	深夜時間:0.0	
	2) 規格	SUS304TP, Sch10, 80A 単整-80		週休:補正なし	時間的制約:なし	
				制約作業時間:0.0	夜間制約作業時間:0.0	
■■■	上流水位検知パイプ					
	SUS304TP, Sch10, 80A 単整-80	1.000	m			
	合 計					算出数量 1.000 各単位
	単 価					
	*** S単ー 77号 ***					
■■■	溶接フランジ		枚		1.000 各単位	歩A 当たり算出
	溶接フランジ SUS304, JIS 10K 50A 単整-81			冬期補正:なし 亜熱帯補正:なし	豪雪補正:なし 基本給時間:8.0	
	1) 基礎データコート	■■■		超勤時間:0.0	深夜時間:0.0	
	2) 規格	SUS304, JIS 10K 50A 単整-81		週休:補正なし	時間的制約:なし	
				制約作業時間:0.0	夜間制約作業時間:0.0	
■■■	溶接フランジ					
	SUS304, JIS 10K 50A 単整-81	1.000	枚			
	合 計					算出数量 1.000 各単位
	単 価					
	*** S単ー 78号 ***					
■■■	溶接フランジ		枚		1.000 各単位	歩A 当たり算出
	溶接フランジ SUS304, JIS 10K 80A 単整-82			冬期補正:なし 亜熱帯補正:なし	豪雪補正:なし 基本給時間:8.0	
	1) 基礎データコート	■■■		超勤時間:0.0	深夜時間:0.0	
	2) 規格	SUS304, JIS 10K 80A 単整-82		週休:補正なし	時間的制約:なし	
				制約作業時間:0.0	夜間制約作業時間:0.0	
■■■	溶接フランジ					
	SUS304, JIS 10K 80A 単整-82	1.000	枚			
	合 計					算出数量 1.000 各単位
	単 価					
	*** S単ー 79号 ***					
■■■	ボルト、ナット、パッキン		組		1.000 各単位	歩A 当たり算出
	ボルト、ナット、パッキン SUS304, JIS 10K 50A 単整-83			冬期補正:なし 亜熱帯補正:なし	豪雪補正:なし 基本給時間:8.0	
	1) 基礎データコート	■■■		超勤時間:0.0	深夜時間:0.0	
	2) 規格	SUS304, JIS 10K 50A 単整-83		週休:補正なし	時間的制約:なし	
				制約作業時間:0.0	夜間制約作業時間:0.0	

事業名	農業水路等長寿命化・防災減災事業 今石井堰地区					
工事名	今石井堰更新工事					
工事別工事名:施設機械設備工事						
コード	名 称	数 量	単位	単 価	金 額	備 考
■■■	ボルト、ナット、パッキン SUS304,IIS 10K 50A 単整-83	1.000	組			
	合 計					算出数量 1.000 各単位
	単 価					
	*** S単ー 80号 ***					
■■■	ボルト、ナット、パッキン		組		1.000 各単位	歩A 当たり算出
	ボルト、ナット、パッキン SUS304,IIS 10K 80A 単整-84			冬期補正:なし 亜熱帯補正:なし	豪雪補正:なし 基本給時間:8.0	
	1)基礎データコート	■■■		超勤時間:0.0	深夜時間:0.0	
	2)規格	SUS304,IIS 10K 80A 単整-84		週休:補正なし	時間的制約:なし	
				制約作業時間:0.0	夜間制約作業時間:0.0	
■■■	ボルト、ナット、パッキン SUS304,IIS 10K 80A 単整-84	1.000	組			
	合 計					算出数量 1.000 各単位
	単 価					
	*** S単ー 81号 ***					
■■■	溶接レジャーサー		個		1.000 各単位	歩A 当たり算出
	溶接レジャーサー SUS304,Sch20,50A*25A 単整-10			冬期補正:なし 亜熱帯補正:なし	豪雪補正:なし 基本給時間:8.0	
	1)基礎データコート	■■■		超勤時間:0.0	深夜時間:0.0	
	2)規格	SUS304,Sch20,50A*25A 単整-10		週休:補正なし	時間的制約:なし	
				制約作業時間:0.0	夜間制約作業時間:0.0	
■■■	溶接レジャーサー SUS304,Sch20,50A*25A 単整-10	1.000	個			
	合 計					算出数量 1.000 各単位
	単 価					
	*** S単ー 82号 ***					
■■■	給排気パイプ		m		1.000 各単位	歩A 当たり算出
	給排気パイプ SUS304TP,Sch20,25A 単整-85			冬期補正:なし 亜熱帯補正:なし	豪雪補正:なし 基本給時間:8.0	
	1)基礎データコート	■■■		超勤時間:0.0	深夜時間:0.0	
	2)規格	SUS304TP,Sch20,25A 単整-85		週休:補正なし	時間的制約:なし	
				制約作業時間:0.0	夜間制約作業時間:0.0	
■■■	給排気パイプ SUS304TP,Sch20,25A 単整-85	1.000	m			
	合 計					算出数量 1.000 各単位
	単 価					
	*** S単ー 83号 ***					
■■■	オールアンカー		本		1.000 各単位	歩A 当たり算出
	オールアンカー M12 SC1210 単整-86			冬期補正:なし 亜熱帯補正:なし	豪雪補正:なし 基本給時間:8.0	
	1)基礎データコート	■■■		超勤時間:0.0	深夜時間:0.0	
	2)規格	M12 SC1210 単整-86		週休:補正なし	時間的制約:なし	
				制約作業時間:0.0	夜間制約作業時間:0.0	
■■■	オールアンカー M12 SC1210 単整-86	1.000	本			
	合 計					算出数量 1.000 各単位
	単 価					
	*** S単ー 84号 ***					
■■■	袋体・取付金具		人		1.000 [各単位]	歩A 当たり算出
	[施設機械労務単価] 水門,ダム水門,除塵機,鋼製付属設備,据付工			冬期補正:なし 亜熱帯補正:なし	豪雪補正:なし 基本給時間:8.0	

事業名	農業水路等長寿命化・防災減災事業 今石井堰地区				
工事名	今石井堰更新工事				

工事別工事名:施設機械設備工事

コード	名 称	数 量	単 位	単 価	金 額	備 考
	1)工種区分	水門、ゲム水門、除塵機、鋼製付属設備		超勤時間:0.0	深夜時間:0.0	
	2)労務者区分	据 付 工		週休:補正なし	時間的制約:なし	
	3)その他の補助文			制約作業時間:0.0	夜間制約作業時間:0.0	
■■■	据 付 工		人			
	合 計					算出数量 1.000 [各単位]
	単 価					
	*** S単－ 85号 ***					
■■■	袋体・取付金具		人		1.000 [各単位]	歩A 当たり算出
	[施設機械労務単価] 、水門、ゲム水門、除塵機、鋼製付属設備、普通作業員			冬期補正:なし 亜熱帯補正:なし	豪雪補正:なし 基本給時間:8.0	
	1)工種区分	水門、ゲム水門、除塵機、鋼製付属設備		超勤時間:0.0	深夜時間:0.0	
	2)労務者区分	普通作業員		週休:補正なし	時間的制約:なし	
	3)その他の補助文			制約作業時間:0.0	夜間制約作業時間:0.0	
■■■	普通作業員		人			
	合 計					算出数量 1.000 [各単位]
	単 価					
	*** S単－ 86号 ***					
■■■	配管・操作設備		人		1.000 [各単位]	歩A 当たり算出
	[施設機械労務単価] 、水門、ゲム水門、除塵機、鋼製付属設備、据 付 工			冬期補正:なし 亜熱帯補正:なし	豪雪補正:なし 基本給時間:8.0	
	1)工種区分	水門、ゲム水門、除塵機、鋼製付属設備		超勤時間:0.0	深夜時間:0.0	
	2)労務者区分	据 付 工		週休:補正なし	時間的制約:なし	
	3)その他の補助文			制約作業時間:0.0	夜間制約作業時間:0.0	
■■■	据 付 工		人			
	合 計					算出数量 1.000 [各単位]
	単 価					
	*** S単－ 87号 ***					
■■■	配管・操作設備		人		1.000 [各単位]	歩A 当たり算出
	[施設機械労務単価] 、水門、ゲム水門、除塵機、鋼製付属設備、普通作業員			冬期補正:なし 亜熱帯補正:なし	豪雪補正:なし 基本給時間:8.0	
	1)工種区分	水門、ゲム水門、除塵機、鋼製付属設備		超勤時間:0.0	深夜時間:0.0	
	2)労務者区分	普通作業員		週休:補正なし	時間的制約:なし	
	3)その他の補助文			制約作業時間:0.0	夜間制約作業時間:0.0	
■■■	普通作業員		人			
	合 計					算出数量 1.000 [各単位]
	単 価					
	*** S単－ 88号 ***					
■■■	[施設機械労務単価]		人		1.000 [各単位]	歩A 当たり算出
	[施設機械労務単価] 、水門、ゲム水門、除塵機、鋼製付属設備、据 付 工			冬期補正:なし 亜熱帯補正:なし	豪雪補正:なし 基本給時間:8.0	
	1)工種区分	水門、ゲム水門、除塵機、鋼製付属設備		超勤時間:0.0	深夜時間:0.0	
	2)労務者区分	据 付 工		週休:補正なし	時間的制約:なし	
	3)その他の補助文			制約作業時間:0.0	夜間制約作業時間:0.0	
■■■	据 付 工		人			
	合 計					算出数量 1.000 [各単位]
	単 価					
	*** S単－ 89号 ***					

[illegible]

事業名	農業水路等長寿命化・防災減災事業 今石井堰地区
工事名	今石井堰更新工事

工事別工事名:施設機械設備工事

コード	名 称	数 量	単位	単 価	金 額	備 考
	*** X単一 1号 ***					
■■■	補助材料費(製作)		式		1.000 式	歩A 当たり算出
	補助材料費(製作) 小形水門設備, 13%			冬期補正: なし 亜熱帯補正: なし	豪雪補正: なし 基本給時間: 8.0	
	1) 工種区分 2) 製作補助材料費率(Y)	小形水門設備 13.000%		超勤時間: 0.0 週休: 補正なし	深夜時間: 0.0 時間的制約: なし	
	3) 工種区分の名称 4) 主要部材費金額小計(円) 5) 副部材費金額小計(円)			制約作業時間: 0.0	夜間制約作業時間: 0.0	
■■■	製作補助材料費	0.130	式			
	合 計					算出数量 1.000 式
	単 価		式			
	*** X単一 2号 ***					
■■■	補助材料費(製作)		式		1.000 式	歩A 当たり算出
	補助材料費(製作) 小形水門設備, 13%			冬期補正: なし 亜熱帯補正: なし	豪雪補正: なし 基本給時間: 8.0	
	1) 工種区分 2) 製作補助材料費率(Y)	小形水門設備 13.000%		超勤時間: 0.0 週休: 補正なし	深夜時間: 0.0 時間的制約: なし	
	3) 工種区分の名称 4) 主要部材費金額小計(円) 5) 副部材費金額小計(円)			制約作業時間: 0.0	夜間制約作業時間: 0.0	
■■■	製作補助材料費	0.130	式			
	合 計					算出数量 1.000 式
	単 価		式			
	*** X単一 3号 ***					
■■■	鋼製付属製作		基		1.000 基	歩A 当たり算出
	鋼製付属設備製作工 その他, 一, 26.50, 1.00, 1 基, 1.00, 安全柵, 30.1			冬期補正: なし 亜熱帯補正: なし	豪雪補正: なし 基本給時間: 8.0	
	1) 設備区分 2) 適用範囲(ton/基)	その他 一		超勤時間: 0.0 週休: 補正なし	深夜時間: 0.0 時間的制約: なし	
	3) その他の製作工数(人／t o n) 4) 部材の混合比率	26.50 1.00		制約作業時間: 0.0	夜間制約作業時間: 0.0	
	5) 製作基数 6) 製作数による補正係数(K n)	1 基 1.00				
	7) 鋼製付属設備名称 8) 製作対象質量(kg/基)	安全柵 30.100				
■■■	製作工		人			
	合 計					算出数量 1.000 基
	単 価		基			
	*** X単一 4号 ***					
■■■	鋼製付属製作		基		1.000 基	歩A 当たり算出
	鋼製付属設備製作工 その他, 一, 13.10, 1.00, 1 基, 1.00, タラップ, 84.2			冬期補正: なし 亜熱帯補正: なし	豪雪補正: なし 基本給時間: 8.0	
	1) 設備区分 2) 適用範囲(ton/基)	その他 一		超勤時間: 0.0 週休: 補正なし	深夜時間: 0.0 時間的制約: なし	
	3) その他の製作工数(人／t o n) 4) 部材の混合比率	13.10 1.00		制約作業時間: 0.0	夜間制約作業時間: 0.0	
	5) 製作基数 6) 製作数による補正係数(K n)	1 基 1.00				
	7) 鋼製付属設備名称 8) 製作対象質量(kg/基)	タラップ 84.200				
■■■	製作工		人			
	合 計					算出数量 1.000 基
	単 価		基			
	*** X単一 5号 ***					

事業名	農業水路等長寿命化・防災減災事業 今石井堰地区
工事名	今石井堰更新工事

工事別工事名:施設機械設備工事

コード	名 称	数 量	単位	単 価	金 額	備 考
■■■	間接労務費		式		1.000 式	歩A 当たり算出
	間接労務費 小形水門設備,,60%			冬期補正:なし 亜熱帯補正:なし	豪雪補正:なし 基本給時間:8.0	
	1) 工種区分 2) 間接労務费率(Y)	小形水門設備 60.000%		超勤時間:0.0 週休:補正なし	深夜時間:0.0 時間的制約:なし	
	3) 工種区分の名称 4) 製作工金額小計(円)			制約作業時間:0.0	夜間制約作業時間:0.0	
■■■	間接労務費	0.600	式			
	合 計					算出数量 1.000 式
	単 価					
	*** X単一 6号 ***					
■■■	間接労務費		式		1.000 式	歩A 当たり算出
	間接労務費 小形水門設備,,60%			冬期補正:なし 亜熱帯補正:なし	豪雪補正:なし 基本給時間:8.0	
	1) 工種区分 2) 間接労務费率(Y)	小形水門設備 60.000%		超勤時間:0.0 週休:補正なし	深夜時間:0.0 時間的制約:なし	
	3) 工種区分の名称 4) 製作工金額小計(円)			制約作業時間:0.0	夜間制約作業時間:0.0	
■■■	間接労務費	0.600	式			
	合 計					算出数量 1.000 式
	単 価					
	*** X単一 7号 ***					
■■■	工場管理費		式		1.000 式	歩A 当たり算出
	工場管理費 小形水門設備,,25%			冬期補正:なし 亜熱帯補正:なし	豪雪補正:なし 基本給時間:8.0	
	1) 工種区分 2) 工場管理费率(Y)	小形水門設備 25.000%		超勤時間:0.0 週休:補正なし	深夜時間:0.0 時間的制約:なし	
	3) 工種区分の名称 4) 工場管理費対象金額小計 (円)			制約作業時間:0.0	夜間制約作業時間:0.0	
■■■	工場管理費	0.250	式			
	合 計					算出数量 1.000 式
	単 価		式			
	*** X単一 8号 ***					
■■■	工場管理費		式		1.000 式	歩A 当たり算出
	工場管理費 小形水門設備,,25%			冬期補正:なし 亜熱帯補正:なし	豪雪補正:なし 基本給時間:8.0	
	1) 工種区分 2) 工場管理费率(Y)	小形水門設備 25.000%		超勤時間:0.0 週休:補正なし	深夜時間:0.0 時間的制約:なし	
	3) 工種区分の名称 4) 工場管理費対象金額小計 (円)			制約作業時間:0.0	夜間制約作業時間:0.0	
■■■	工場管理費	0.250	式			
	合 計					算出数量 1.000 式
	単 価		式			
	*** X単一 9号 ***					
■■■	補助材料費(据付)		式		1.000 式	歩A 当たり算出
	補助材料費(据付) その他,,7%			冬期補正:なし 亜熱帯補正:なし	豪雪補正:なし 基本給時間:8.0	
	1) 工種区分 2) 据付補助材料费率(Y)	その他 7.000%		超勤時間:0.0 週休:補正なし	深夜時間:0.0 時間的制約:なし	
	3) 工種区分の名称 4) 据付材料費対象金額小計(円)			制約作業時間:0.0	夜間制約作業時間:0.0	
■■■	据付補助材料費	0.070	式			
	合 計					算出数量 1.000 式
	単 価		式			

事業名	農業水路等長寿命化・防災減災事業 今石井堰地区
工事名	今石井堰更新工事

工事別工事名:施設機械設備工事

コード	名 称	数 量	単位	単 価	金 額	備 考
	*** X単一 10号 ***					
■■■	補助材料費(据付)		式		1.000 式	歩A 当たり算出
	補助材料費(据付) 鋼製付属設備,,1%			冬期補正:なし 亜熱帯補正:なし	豪雪補正:なし 基本給時間:8.0	
	1) 工種区分	鋼製付属設備		超勤時間:0.0	深夜時間:0.0	
	2) 据付補助材料費率(Y)	1.000%		週休:補正なし	時間的制約:なし	
	3) 工種区分の名称			制約作業時間:0.0	夜間制約作業時間:0.0	
	4) 据付材料費対象金額小計(円)					
■■■	据付補助材料費	0.010	式			
	合 計					算出数量 1.000 式
	単 価		式			
	*** X単一 11号 ***					
■■■	雑器具損料		式		1.000 式	歩A 当たり算出
	雑器具損料			冬期補正:なし 亜熱帯補正:なし	豪雪補正:なし 基本給時間:8.0	
	1) 雑器具損料対象金額小計(円)			超勤時間:0.0	深夜時間:0.0	
				週休:補正なし	時間的制約:なし	
				制約作業時間:0.0	夜間制約作業時間:0.0	
■■■	雑器具損料	0.020	式			
	合 計					算出数量 1.000 式
	単 価		式			
	*** X単一 12号 ***					
■■■	据付間接費		式		1.000 式	歩A 当たり算出
	据付間接費 ゴム引布製起伏ゲート設備,,90%			冬期補正:なし 亜熱帯補正:なし	豪雪補正:なし 基本給時間:8.0	
	1) 工種区分	ゴム引布製起伏ゲート設備		超勤時間:0.0	深夜時間:0.0	
	2) 据付間接費率(Y)	90.000%		週休:補正なし	時間的制約:なし	
	3) 工種区分の名称			制約作業時間:0.0	夜間制約作業時間:0.0	
	4) 据付工対象金額(円)					
■■■	据付間接費	0.900	式			
	合 計					算出数量 1.000 式
	単 価		式			
	*** X単一 13号 ***					
■■■	据付間接費		式		1.000 式	歩A 当たり算出
	据付間接費 ゴム引布製起伏ゲート設備,,90%			冬期補正:なし 亜熱帯補正:なし	豪雪補正:なし 基本給時間:8.0	
	1) 工種区分	ゴム引布製起伏ゲート設備		超勤時間:0.0	深夜時間:0.0	
	2) 据付間接費率(Y)	90.000%		週休:補正なし	時間的制約:なし	
	3) 工種区分の名称			制約作業時間:0.0	夜間制約作業時間:0.0	
	4) 据付工対象金額(円)					
■■■	据付間接費	0.900	式			
	合 計					算出数量 1.000 式
	単 価		式			
	*** X単一 14号 ***					
■■■	据付間接費		式		1.000 式	歩A 当たり算出
	据付間接費 ゴム引布製起伏ゲート設備,,90%			冬期補正:なし 亜熱帯補正:なし	豪雪補正:なし 基本給時間:8.0	
	1) 工種区分	ゴム引布製起伏ゲート設備		超勤時間:0.0	深夜時間:0.0	
	2) 据付間接費率(Y)	90.000%		週休:補正なし	時間的制約:なし	
	3) 工種区分の名称			制約作業時間:0.0	夜間制約作業時間:0.0	
	4) 据付工対象金額(円)					
■■■	据付間接費	0.900	式			

[illegible]

事業名	農業水路等長寿命化・防災減災事業 今石井堰地区				
工事名	今石井堰更新工事				

工事別工事名:施設機械設備工事

コード	名 称 (規 格)	数 量	単 位	単 価	金 額	備 考
■■■	スクラップ					
■■■	ステンレス新断		kg			割増等を含まない
■■■	袋体ゴム引布					
■■■	引張強さ148kN/m以上 単整-21		式			割増等を含まない
■■■	押さえ金具					
■■■	S45C 溶融亜鉛メッキ 17t 単整-22		m			割増等を含まない
■■■	敷き金具					
■■■	SS400 溶融亜鉛メッキ 単整-23		m			割増等を含まない
■■■	アンカーボルト					
■■■	M22 SUS304N2 SD345 単整-24		本			割増等を含まない
■■■	押さえ金具用座金					
■■■	M22用 SUS304 単整-25		枚			割増等を含まない
■■■	シーリング剤					
■■■	単整-26		kg			割増等を含まない
■■■	丸形ゴムパッキン					
■■■	φ6 単整-27		m			割増等を含まない
■■■	給排気口上部フランジ					
■■■	25A SUS304 単整-28		組			割増等を含まない
■■■	給排気口上部フランジ					
■■■	50A SUS304 単整-29		組			割増等を含まない
■■■	袋体内圧検知口上部フランジ					
■■■	50A*25A SUS304 単整-30		組			割増等を含まない
■■■	給排気口下部フランジ					
■■■	25A SUS304 単整-31		組			割増等を含まない
■■■	給排気口下部フランジ					
■■■	50A SUS304 単整-32		組			割増等を含まない
■■■	袋体内圧検知口下部フランジ					
■■■	50A*25A SUS304 単整-33		組			割増等を含まない
■■■	フレキシブルジョイント					
■■■	JIS 10K 50A 単整-34		組			割増等を含まない
■■■	フレキシブルジョイント					
■■■	JIS 10K 80A 単整-35		組			割増等を含まない
■■■	モーター駆動ブロワー					
■■■	ARH50E*1.5KW 単整-36		台			割増等を含まない
■■■	レバー式バタフライバルブ					
■■■	10DJ 50A 単整-38		組			割増等を含まない
■■■	逆止弁 (ブロワー用)					
■■■	JIS 10K 50A 単整-39		組			割増等を含まない
■■■	逆止弁 (水中ポンプ用)					
■■■	JIS 10K 40A 単整-40		組			割増等を含まない
■■■	ケブルズジョイント					
■■■	JIS 10K 50A 単整-41		組			割増等を含まない
■■■	スプリング式安全弁					
■■■	50A用 単整-42		組			割増等を含まない
■■■	ボールバルブ					
■■■	400T型 10A 単整-43		組			割増等を含まない
■■■	ボールバルブ					
■■■	400T型 15A 単整-44		組			割増等を含まない
■■■	ボールバルブ					
■■■	400T型 25A 単整-45		組			割増等を含まない
■■■	ボールバルブ					
■■■	400T型 40A 単整-46		組			割増等を含まない
■■■	電動式バタフライバルブ					
■■■	EXS-10DJ 50A 単整-37		組			割増等を含まない
■■■	袋体内圧検知圧力計 (接点付)					
■■■	50kpa 単整-47		組			割増等を含まない
■■■	室内排水用水中ポンプ					
■■■	50PNA2.4 単整-48		台			割増等を含まない
■■■	水封管式安全装置					
■■■	SUS304 H=2500 単整-49		式			割増等を含まない
■■■	滑車付ブラケット					
■■■	SUS304 単整-50		組			割増等を含まない
■■■	ドレサーカップリング					
■■■	SUS304 32A*25A 単整-51		組			割増等を含まない
■■■	給水ボックス					
■■■	SUS304 単整-52		組			割増等を含まない
■■■	操作盤					
■■■	単整-53		面			割増等を含まない
■■■	貯水バケット					
■■■	SUS304 50A用 単整-54		組			割増等を含まない
■■■	オモリ付バタ弁用ハンドル					
■■■	50A用 単整-55		組			割増等を含まない
■■■	上屋操作装置					
■■■	単整-56		組			割増等を含まない
■■■	上流水位検知ロストレーナー					
■■■	SUS304 5K 80A 単整-57		組			割増等を含まない
■■■	溶接フランジ					
■■■	SUS304, JIS 5K 40A 単整-58		枚			割増等を含まない
■■■	溶接フランジ					
■■■	SUS304, JIS 5K 50A 単整-59		枚			割増等を含まない
■■■	溶接フランジ					
■■■	SUS304, JIS 5K 80A 単整-60		枚			割増等を含まない
■■■	溶接フランジ					
■■■	SUS304, JIS 10K 40A 単整-61		枚			割増等を含まない
■■■	ボルト、ナット、パッキン					
■■■	SUS304, JIS 5K 40A 単整-62		組			割増等を含まない

事業名	農業水路等長寿命化・防災減災事業 今石井堰地区
工事名	今石井堰更新工事

工事別工事名:施設機械設備工事

コード	名 称 (規 格)	数 量	単 位	単 価	金 額	備 考
■■■	ボルト、ナット、パッキン SUS304, JIS 5K 50A 単整-63		組			割増等を含まない
■■■	ボルト、ナット、パッキン SUS304, JIS 5K 80A 単整-64		組			割増等を含まない
■■■	ボルト、ナット、パッキン SUS304, JIS 10K 40A 単整-65		組			割増等を含まない
■■■	ルーズフランジ SUS304, JIS 5K 50A 単整-66		組			割増等を含まない
■■■	ルーズフランジ SUS304, JIS 5K 80A 単整-67		組			割増等を含まない
■■■	閉止フランジ SUS304, JIS 5K 80A 単整-68		組			割増等を含まない
■■■	径違いねじ込みソケット SUS304, 40A*25A 単整-69		個			割増等を含まない
■■■	ホースニップル SUS304, 15A 単整-70		個			割増等を含まない
■■■	ホースニップル SUS304, 25A 単整-71		個			割増等を含まない
■■■	給排気パイプ SUS304TP, Sch20, 40A 単整-72		m			割増等を含まない
■■■	給排気パイプ SUS304TP, Sch20, 50A 単整-73		m			割増等を含まない
■■■	袋体内圧検知パイプ SUS304TP, Sch20, 25A 単整-74		m			割増等を含まない
■■■	袋体内圧検知パイプ SUS304TP, Sch20, 50A 単整-75		m			割増等を含まない
■■■	室内排水パイプ SUS304TP, Sch20, 40A 単整-76		m			割増等を含まない
■■■	上流水位検知パイプ SUS304TP, Sch20, 10A 単整-77		m			割増等を含まない
■■■	上流水位検知パイプ SUS304TP, Sch20, 25A 単整-78		m			割増等を含まない
■■■	上流水位検知パイプ SUS304TP, Sch20, 32A 単整-79		m			割増等を含まない
■■■	上流水位検知パイプ SUS304TP, Sch10, 80A 単整-80		m			割増等を含まない
■■■	9 0 度溶接エルボ SUS304, Sch20, 25A 単整-1		個			割増等を含まない
■■■	9 0 度溶接エルボ SUS304, Sch20, 40A 単整-2		個			割増等を含まない
■■■	9 0 度溶接エルボ SUS304, Sch20, 50A 単整-3		個			割増等を含まない
■■■	溶接ティー SUS304, Sch20, 50A 単整-4		個			割増等を含まない
■■■	溶接径違いティー SUS304, Sch20, 50A*40A 単整-5		個			割増等を含まない
■■■	溶接レジュースー SUS304, Sch20, 40A*25A 単整-6		個			割増等を含まない
■■■	溶接レジュースー SUS304, Sch20, 50A*40A 単整-7		個			割増等を含まない
■■■	ねじ込みソケット SUS304, 25A 単整-8		個			割増等を含まない
■■■	六角ニップル SUS304, 40A 単整-9		個			割増等を含まない
■■■	溶接フランジ SUS304, JIS 10K 50A 単整-81		枚			割増等を含まない
■■■	溶接フランジ SUS304, JIS 10K 80A 単整-82		枚			割増等を含まない
■■■	ボルト、ナット、パッキン SUS304, JIS 10K 50A 単整-83		組			割増等を含まない
■■■	ボルト、ナット、パッキン SUS304, JIS 10K 80A 単整-84		組			割増等を含まない
■■■	溶接レジュースー SUS304, Sch20, 50A*25A 単整-10		個			割増等を含まない
■■■	給排気パイプ SUS304TP, Sch20, 25A 単整-85		m			割増等を含まない
■■■	配管用ステンレス鋼鋼管 SUS304TP Sch20 25A 単整-110		kg			割増等を含まない
■■■	オールアンカー M12 SC1210 単整-86		本			割増等を含まない
■■■	等辺山形鋼 (S S 4 0 0) 中形 厚6～9 辺50～75		ton			
■■■	給排気口フランジ用整形金具 25A SS400 単整-87		組			
■■■	袋体内圧フランジ用整形金具 50A*25A SS400 単整-88		組			
■■■	アンカーボルト布設金具 SS400 単整-89		kg			
■■■	オールアンカー C-1210 単整-90		本			
■■■	Uボルト・ナット 80A M10 SUS304 単整-91		本			
■■■	Uボルト・ナット 50A M10 SUS304 単整-92		本			
■■■	熱間成形ステンレス等辺山形鋼 S U S 3 0 4 6*50*50*6, 000 単整-19		kg			

[illegible]

ゴム引布製起伏堰工事

数量表

数量明細書

P-1

操作室内配管部品

材料・部品関係

名 称	規 格	単位	数 量	摘 要
溶接フランジ	SUS304, JIS 5K 40A	枚	18	
溶接フランジ	SUS304, JIS 5K 50A	枚	2	
溶接フランジ	SUS304, JIS 5K 80A	枚	3	
溶接フランジ	SUS304, JIS 10K 40A	枚	4	
ボルト、ナット、パッキン	SUS304, JIS 5K 40A	組	11	
ボルト、ナット、パッキン	SUS304, JIS 5K 50A	組	2	
ボルト、ナット、パッキン	SUS304, JIS 5K 80A	組	3	
ボルト、ナット、パッキン	SUS304, JIS 10K 40A	組	4	
ルーズフランジ	SUS304, JIS 5K 50A	枚	2	
ルーズフランジ	SUS304, JIS 5K 80A	枚	1	
閉止フランジ	SUS304, JIS 5K 80A	枚	2	
90度溶接エルボ	SUS304, Sch20, 25A	個	2	
90度溶接エルボ	SUS304, Sch20, 40A	個	10	
90度溶接エルボ	SUS304, Sch20, 50A	個	2	
溶接ティー	SUS304, Sch20, 50A	個	2	
溶接径違いティー	SUS304, Sch20, 50A×40A	個	1	
溶接レギュレーサー	SUS304, Sch20, 40A×25A	個	1	
溶接レギュレーサー	SUS304, Sch20, 50A×40A	個	2	
径違いねじ込みソケット	SUS304, 40Ax25A	個	1	
ねじ込みソケット	SUS304, 25A	個	1	
六角ニップル	SUS304, 40A	個	1	
ホースニップル	SUS304, 15A	個	1	
ホースニップル	SUS304, 25A	個	2	

数量明細書

P-2

操作室内配管材料

材料・部品関係

名 称	規 格	単位	数 量	摘 要
給排気パイプ	SUS304TP, Sch20, 40A	m	7.000	
給排気パイプ	SUS304TP, Sch20, 50A	m	2.000	
袋体内圧検知パイプ	SUS304TP, Sch20, 25A	m	0.300	
袋体内圧検知パイプ	SUS304TP, Sch20, 50A	m	5.000	
室内排水パイプ	SUS304TP, Sch20, 40A	m	4.000	
上流水位検知パイプ	SUS304TP, Sch20, 10A	m	0.500	
上流水位検知パイプ	SUS304TP, Sch20, 25A	m	1.000	
上流水位検知パイプ	SUS304TP, Sch20, 32A	m	1.000	
上流水位検知パイプ	SUS304TP, Sch10, 80A	m	2.000	

数量明細書

P-3

屋外配管部品

材料・部品関係

名 称	規 格	単位	数 量	摘 要
溶接フランジ	SUS304, JIS 5K 50A	枚	10	
溶接フランジ	SUS304, JIS 5K 80A	枚	4	
溶接フランジ	SUS304, JIS 10K 50A	枚	4	
溶接フランジ	SUS304, JIS 10K 80A	枚	2	
ボルト、ナット、パッキン	SUS304, JIS 5K 50A	組	5	
ボルト、ナット、パッキン	SUS304, JIS 5K 80A	組	3	
ボルト、ナット、パッキン	SUS304, JIS 10K 50A	組	4	
ボルト、ナット、パッキン	SUS304, JIS 10K 80A	組	2	
90度溶接エルボ	SUS304, Sch20, 50A	個	4	
溶接ティー	SUS304, Sch20, 50A	個	1	
溶接レギュレーター	SUS304, Sch20, 50A×25A	個	2	

数量明細書

P-4

屋外配管材料

材料・部品関係

名	称	規	格	単位	数 量	摘 要
給排気パイプ		SUS304TP, Sch20, 25A		m	1.000	
給排気パイプ		SUS304TP, Sch20, 50A		m	14.000	
袋体内圧検知パイプ		SUS304TP, Sch20, 50A		m	10.000	
上流水位検知パイプ		SUS304TP, Sch10, 80A		m	7.000	

数量明細書

P-5

袋体

機器単体関係

名 称	規 格	単位	数 量	摘 要
袋体ゴム引布	引張強さ148 kN/m以上	m ²	47	

数量明細書

P-6

袋体取付金具

機器単体関係

名 称	規 格	単位	数 量	摘 要
押さえ金具	S45C 溶融亜鉛メッキ 17t	m	18.000	
敷き金具	SS400 溶融亜鉛メッキ	m	18.000	
アンカーボルト	M22 SUS304N2 SD345	本	100	
押さえ金具用座金	M22用 SUS304	枚	132	
シール剤		kg	60.0	
丸形ゴムパッキン	クロブレンゴムφ6	m	18.000	
給排気口上部フランジ	25A SUS304	組	1	
給排気口上部フランジ	50A SUS304	組	1	
袋体内圧検知口上部フランジ	50A×25A SUS304	組	1	

数量明細書

P-7

給・排気設備

機器単体関係

名 称	規 格	単位	数 量	摘 要
給排気口下部フランジ	25A SUS304	組	1	
給排気口下部フランジ	50A SUS304	組	1	
袋体内圧検知口下部フランジ	50A×25A SUS304	組	1	
フレキシブルジョイント	JIS 10K 50A	組	2	
フレキシブルジョイント	JIS 10K 80A	組	1	
モーター駆動ブロワ	ARH50E×1.5KW	台	1	
電動式バタフライバルブ	EXS-10DJ 50A	組	1	
レバー式バタフライバルブ	10DJ 50A	組	2	
逆止弁(ブロワー用)	JIS 10K 50A	組	1	
逆止弁(水中ポンプ用)	JIS 10K 40A	組	1	
ケブルースジョイント	JIS 10K 50A	組	1	
スプリング式安全弁	50A用	組	1	
ボールバルブ	400T型 10A	組	2	
ボールバルブ	400T型 15A	組	1	
ボールバルブ	400T型 25A	組	1	
ボールバルブ	400T型 40A	組	2	

数量明細書

P-8

操作設備

機器単体関係

名 称	規 格	単位	数 量	摘 要
袋体内圧検知圧力計(接点付)	50kpa	組	1	
室内排水用水中ポンプ	50PNA2.4	台	1	
水封管式安全装置	SUS304 H=2500	式	1	
滑車付ブラケット	SUS304	組	1	
ドレッサーカップリング	SUS304 32A×25A	組	1	
給水ボックス	SUS304	組	1	
操作盤		面	1	
貯水バケット	SUS304 50A用	組	1	
オモリ付バタ弁用ハンドル	50A用	組	1	
上屋操作装置		組	1	
上流水位検知ロストレーナー	SUS304 5K 80A	組	1	

数量明細書

P-9

据付材料

据付材料関係

名 称	規 格	単位	数 量	摘 要
屋外用				
給排気口フランジ用整形金具	25A SS400	組	1	
給排気口フランジ用整形金具	25A SS400	組	1	
袋体内圧フランジ用整形金具	50A×25A SS400	組	1	
アンカーボルト布設金具	SS400	kg	200.0	
鉄筋	D16 SD295A	kg	200.0	
形鋼	L50×L50×6 SS400	kg	200.0	
オールアンカー	C-1210	本	30.0	
Uボルト・ナット	80A M10 SUS304	本	3	
Uボルト・ナット	50A M10 SUS304	本	10	
室内配管用				
配管用架台	SUS304 L6×50×50	kg	30.0	
配管用架台	SUS304 FB50×9	kg	20.0	
配管用架台	SUS304 FB100×9	kg	20.0	
Uボルト・ナット	40A M10 SUS304	本	4	
Uボルト・ナット	50A M10 SUS304	本	8	
Uボルト・ナット	80A M10 SUS304	本	1	

数量明細書

P-10

動力配線材料・部品

電気配線材料

名 称	規 格	単位	数 量	摘 要
電線	IV3.5mm ²	m	5.0	
600V C V ケーブル	3.5mm ² -3C	m	5.0	
600V C V V ケーブル	1.25mm ² -2C	m	9.0	
600V C V V ケーブル	2.0mm ² -6C	m	7.0	
電線管	G22	m	16.0	
電線管	G28	m	5.0	
プルボックス	150×150×100	個	1.0	
防水型ユニオンカップリング	24mm	個	1.0	
防水型ボックスコネクター	24mm	個	1.0	

数量明細書

P-11

付属設備

タラップ材料関係

名 称	規 格	単位	数 量	摘 要
安全柵（上屋操作装置部）				
配管用ステンレス鋼鋼管	SUS304TP, Sch20, 25A	m	11.0	
平鋼	SUS304, FB－9×65	m	1	
オールアンカー	M12 SC1210	本	8	
タラップ				
配管用ステンレス鋼鋼管	SUS304TP, Sch20, 25A	m	6.0	
等辺 L 形鋼	SUS304, 65×65×t6	m	11.0	
平鋼	SUS304, FB－9×65	m	1.0	
オールアンカー	M12 SC1210	本	12	



誰もが住んでみたい村に
農業農村整備

令和7年度

農業水路等長寿命化・防災減災事業

三宅町伴堂地区

今石井堰更新工事

第7001号

金 抜 き 設 計 書

（土 木 工 事）

（当初）

三 宅 町 ま ち づ く り 推 進 課

[illegible]

[illegible]

[illegible]

[illegible]

SK68607

SK68607

SK68607

SK68607

SK68607

SK68607

SK68607

SK68607

SK68607

SK68607

SK68607

SK68607

事業名	農業用水路等長寿命化・防災減災事業 三宅町伴堂地区
工事名	今石井堰更新工事

コード	名 称 (規 格)	数 量	単位	単 価	金 額	備 考
	*** B単- 1号 ***					
	配管部土工		式		1.000 式	歩A 当たり算出
	SP 床掘り 土砂,標準,切梁腹起式,有り,なし	17.000	m3			S単 32号
	SP 床掘り 土砂,現場制約あり,ロー	13.000	m3			S単 33号
	人力埋戻 (構造物周辺) 砂・砂質土,埋戻,まき出し,振動コンパクタ(I)	11.000	m3			S単 1号
	人力埋戻 (B<1.0) 砂・砂質土,埋戻,まき出し,振動コンパクタ(I)	11.000	m3			S単 2号
	BH投入 土砂,小規模(標準)	1.000	m3			S単 31号
	締固工(振動ロー締固め2.5m未満) 築堤・埋戻,0.8~1.1ton,なし	1.000	m3			S単 3号
	BH投入 土砂,小規模(標準)	7.000	m3			S単 31号
	締固工(振動ロー締固め2.5m未満) 築堤・埋戻,3.0~4.0ton,なし	7.000	m3			S単 4号
	【構造物取壊し】 無筋,なし,人力,昼間施工	4.700	m3			S単 16号
	SP 殻運搬 コンクリート(無筋)構造物とりこわし,機械積込,有り,18.5km以下	4.700	m3			S単 39号
	産業廃棄物処分費 無筋CO殻 (株) 上田建設	4.700	m3			
	SP コンクリート【奈良県版】 無筋・鉄筋構造物,コンクリートポンプ車打設,計上する,10m3以上100m3未満,一般養生, 延長無し,ロー,18-8-25(20)高炉BW/c60%	0.400	m3			S単 42号
	SP 型枠 一般型枠,均しコンクリート	0.800	m ²			S単 40号
	SP コンクリート【奈良県版】 無筋・鉄筋構造物,コンクリートポンプ車打設,計上する,10m3以上100m3未満,一般養生, 延長無し,ロー,18-8-25(20)高炉BW/c60%	4.300	m3			S単 42号
	SP 型枠 一般型枠,鉄筋・無筋構造物	13.300	m ²			S単 41号
	SP 土砂等運搬 標準,バックホウ山積0.8m3(平積0.6m3),土砂(岩塊・玉石混り土含む),有り,7.0km以下	0.600	m3			S単 35号
	産業廃棄物処分費 廃プラスチック 株式会社鶴田商店	0.600	m3			S単 14号
	合 計					
	単 価					
	*** B単- 2号 ***					
	下部工		式		1.000 式	歩A 当たり算出
	【構造物取壊し】 無筋,なし,人力,昼間施工	20.000	m3			S単 16号
	SP 殻運搬 コンクリート(無筋)構造物とりこわし,機械積込,有り,18.5km以下	20.000	m3			S単 39号
	産業廃棄物処分費 無筋CO殻 (株) 上田建設	20.000	m3			
	SP コンクリート【奈良県版】 無筋・鉄筋構造物,コンクリートポンプ車打設,計上する,10m3以上100m3未満,一般養生, 延長無し,ロー,24-12-25(20)(高炉B)W/C55%	20.000	m3			S単 43号
	SP 型枠 一般型枠,鉄筋・無筋構造物	27.000	m ²			S単 41号
	鉄筋金網 250mm×250mm SD295 7.96kg/m2 建物3月P75	11.000	m ²			
	あと施工アンカーバンド品 差筋アンカー BD ねじ径D13 全長600mm 岡部	157.000	本			
	足掛け金物 S16-3030 幅300 径16 建物2月P324	6.000	個			
	合 計					
	単 価					
	*** B単- 3号 ***					
	仮締切工		式		1.000 式	歩A 当たり算出
	大型土のう工 製作・設置,ラフレックレン,購入土,1m3,耐候性大型土のう袋(1年対応),なし,なし	3.000	袋			S単 23号

事業名	農業用水路等長寿命化・防災減災事業 三宅町伴堂地区				
工事名	今石井堰更新工事				

コード	名 称 (規 格)	数 量	単位	単 価	金 額	備 考
	大型土のう工 撤去,ﾊﾞｯｸﾌｵﾝ0.0m3,耐候性大型土のう袋(1年対応),なし,なし	3.000	袋			S単 24号
	SP 土砂等運搬 標準,ﾊﾞｯｸﾌｵﾝ山積0.8m3(平積0.6m3),土砂(岩塊・玉石混り土含む),有り,19.5km	3.000	m3			S単 36号
	以下					
	建設発生土処分費 砂・砂質土 (株) さざんかコーポレーション	3.000	m3			S単 15号
	合 計					
	単 価					
	*** B単ー 4号 ***					
	施工ヤード		式		1.000	歩A 式 当たり算出
	土工用マット(シート類)敷設・撤去 敷設～撤去	1,010.000	m ²			S単 28号
	SP 土砂等運搬 標準,ﾊﾞｯｸﾌｵﾝ山積0.8m3(平積0.6m3),土砂(岩塊・玉石混り土含む),有り,7.0km以	5.100	m3			S単 35号
	下					
	産業廃棄物処分費 廃プラスチック 株式会社鶴田商店	5.100	m3			S単 14号
	SP 路床盛土 4.0m以上,20,000m3未満,無し,なし	268.000	m3			S単 37号
	購入土 ,,	356.000	m3			S単 13号
	敷鉄板設置・撤去工 設置～賃料～撤去,100,1,なし	772.000	m ²			S単 27号
	SP 法面整形 盛土部,有り,無し,ﾚﾂ質土、砂及び砂質土、粘性土,なし	79.000	m ²			S単 38号
	SP 床掘り 土砂,標準,無し,無し,なし	268.000	m3			S単 34号
	SP 土砂等運搬 標準,ﾊﾞｯｸﾌｵﾝ山積0.8m3(平積0.6m3),土砂(岩塊・玉石混り土含む),有り,19.5km	268.000	m3			S単 36号
	以下					
	建設発生土処分費 砂・砂質土 (株) さざんかコーポレーション	268.000	m3			S単 15号
	ネットフェンス撤去工 (本体) 1.0m,構造物,廃棄,なし	40.000	m			S単 7号
	ネットフェンス撤去工 (扉) ネット式両開,廃棄	1.000	組			S単 8号
	ネットフェンス工(本体) 0,1.0m,無,2.0m	40.000	m			S単 5号
	ネットフェンス (メッキ着色塗装) B-I 支柱間隔 2.0m C-GS3 3.2*56mm	40.000	m			
	ネットフェンス工(扉) 1.0m,ネット式両開,メッキ着色塗装製	1.000	組			S単 6号
	高密度ポリエチレン管機械布設 (撤去) 高密度ポリエチレン管,600mm,なし	3.000	m			S単 19号
	耕地復旧(耕起) 無	1,013.000	m ²			S単 20号
	合 計					
	単 価					
	*** B単ー 5号 ***					
	斜路 (西側)		式		1.000	歩A 式 当たり算出
	土工用マット(シート類)敷設・撤去 敷設～撤去	17.000	m ²			S単 28号
	SP 土砂等運搬 標準,ﾊﾞｯｸﾌｵﾝ山積0.8m3(平積0.6m3),土砂(岩塊・玉石混り土含む),有り,7.0km以	0.100	m3			S単 35号
	下					
	産業廃棄物処分費 廃プラスチック 株式会社鶴田商店	0.100	m3			S単 14号
	SP 路床盛土 4.0m以上,20,000m3未満,無し,なし	17.000	m3			S単 37号
	購入土 ,,	23.000	m3			S単 13号
	敷鉄板設置・撤去工 設置～賃料～撤去,100,1,なし	64.000	m ²			S単 27号
	SP 法面整形 盛土部,有り,無し,ﾚﾂ質土、砂及び砂質土、粘性土,なし	7.000	m ²			S単 38号
	硬質ポリエチレン管人力布設 VP,200mm,直管(両差し口),4.0m管,1箇所	6.500	m			S単 17号
	硬質ポリエチレン管人力撤去 VP,200mm,直管(両差し口),4.0m管,1箇所	6.500	m			S単 18号

事業名	農業用水路等長寿命化・防災減災事業 三宅町伴堂地区				
工事名	今石井堰更新工事				

コード	名 称 (規 格)	数 量	単位	単 価	金 額	備 考
	SP 床掘り 土砂,標準,無し,無し,なし	17.000	m3			S単 34号
	SP 土砂等運搬 標準,バックホ山積0.8m3(平積0.6m3),土砂(岩塊・玉石混り土含む),有り,19.5km	17.000	m3			S単 36号
	以下					
	建設発生土処分費 砂・砂質土 (株) さざんかコーポレーション	17.000	m3			S単 15号
	合 計					
	単 価					
	*** B単一 6号 ***					
	斜路 (東側)		式		1.000 式	歩A 当たり算出
	土工用マット(シート類)敷設・撤去 敷設～撤去	55.000	m ²			S単 28号
	SP 土砂等運搬 標準,バックホ山積0.8m3(平積0.6m3),土砂(岩塊・玉石混り土含む),有り,7.0km以	0.300	m3			S単 35号
	下					
	産業廃棄物処分費 廃プラスチック 株式会社鶴田商店	0.300	m3			S単 14号
	SP 路床盛土 4.0m以上,20,000m3未満,無し,なし	52.000	m3			S単 37号
	購入土	69.000	m3			S単 13号
	敷鉄板設置・撤去工 設置～賃料～撤去,100,1,なし	155.000	m ²			S単 27号
	SP 法面整形 盛土部,有り,無し,液質土、砂及び砂質土、粘性土,なし	12.000	m ²			S単 38号
	SP 床掘り 土砂,標準,無し,無し,なし	52.000	m3			S単 34号
	SP 土砂等運搬 標準,バックホ山積0.8m3(平積0.6m3),土砂(岩塊・玉石混り土含む),有り,19.5km	52.000	m3			S単 36号
	以下					
	建設発生土処分費 砂・砂質土 (株) さざんかコーポレーション	52.000	m3			S単 15号
	合 計					
	単 価					
	*** B単一 7号 ***					
	アルミ矢板建込工		式		1.000 式	歩A 当たり算出
	アルミ矢板建込工・引抜工 (両側分)	4.700	m			T単 1号
	仮設土留材賃貸料金 賃貸料 アルミ矢板 有効幅333mm 長3500mm	187.000	m・日			
	軽量金属支保工 設置・撤去 (手間+賃料)	8.500	m			T単 2号
	窯場掘削設置	1.000	箇所			T単 3号
	窯場撤去埋戻	1.000	箇所			T単 4号
	排水ポンプ設置撤去 (小口径) 口径 50mm,なし	1.000	箇所			S単 26号
	排水ポンプ運転 (小口径) 22,作業時排水,0以上～6未満,発動発電機,なし	1.000	箇所			S単 25号
	合 計					
	単 価					
	*** B単一 8号 ***					
	仮設材運搬費		式		1.000 式	歩A 当たり算出
	輸送費(仮設材) 基本運賃(自動入力),12m以内,10kmまで,往復計上,計上する(敷鉄板),基地(積込・取卸),0.0,0.0	180.000	ton			S単 29号
	輸送費(仮設材) 基本運賃(自動入力),12m以内,10kmまで,往復計上,計上する(敷鉄板以外),積込・取卸,0.0,0.0	1.500	ton			S単 30号
	合 計					

SK68607

事業名	農業用水路等長寿命化・防災減災事業 三宅町伴堂地区				
工事名	今石井堰更新工事				

コード	名 称 (規 格)	数 量	単位	単 価	金 額	備 考
	*** S単－ 1号 *** 人力埋戻 (構造物周辺)					
	人力土工(盛土・埋戻) 砂・砂質土,埋戻,まき出し,振動コンパクタ(I)		m3			歩A・単A
	*** S単－ 2号 *** 人力埋戻 (B<1.0)					
	人力土工(盛土・埋戻) 砂・砂質土,埋戻,まき出し,振動コンパクタ(I)		m3			歩A・単A
	*** S単－ 3号 *** 締固工(振動ロー締固め2.5m未満)					
	締固工(振動ロー締固め2.5m未満) 築堤・埋戻,0.8～1.1ton,なし		m3			歩A・単A
	*** S単－ 4号 *** 締固工(振動ロー締固め2.5m未満)					
	締固工(振動ロー締固め2.5m未満) 築堤・埋戻,3.0～4.0ton,なし		m3			歩A・単A
	*** S単－ 5号 *** ネットフェンス工(本体)					
	ネットフェンス工(本体) 0,1.0m,無,2.0m		m			歩A・単A
	*** S単－ 6号 *** ネットフェンス工(扉)					
	ネットフェンス工(扉) 1.0m,ネット式両開,メッキ着色塗装製		組			歩A・単A
	*** S単－ 7号 *** ネットフェンス撤去工(本体)					
	ネットフェンス撤去工(本体) 1.0m,構造物,廃棄,なし		m			歩A・単A
	*** S単－ 8号 *** ネットフェンス撤去工(扉)					
	ネットフェンス撤去工(扉) ネット式両開,廃棄		組			歩A・単A
	*** S単－ 9号 *** 土木一般世話役					
	土木一般世話役		人			歩A・単A
	*** S単－ 10号 *** 特殊作業員					
	特殊作業員		人			歩A・単A
	*** S単－ 11号 *** 普通作業員					
	普通作業員		人			歩A・単A
	*** S単－ 12号 *** 交通誘導警備員B					
	交通誘導警備員B		人			歩A・単A
	*** S単－ 13号 *** 購入土					
	購入土		m3			歩A・単A
	*** S単－ 14号 *** 産業廃棄物処分費					
	産業廃棄物処分費 廃プラスチック 株式会社鶴田商店		m3			歩A・単A
	*** S単－ 15号 *** 建設発生土処分費					
	建設発生土処分費 砂・砂質土 (株) さざんかコーポレーション		m3			歩A・単A
	*** S単－ 16号 *** 【構造物取壊し】					
	【構造物取壊し】 無筋,なし,人力,昼間施工		m3			歩A・単A
	*** S単－ 17号 *** 硬質ポリ塩化ビニル管人力布設					
	硬質ポリ塩化ビニル管人力布設 VP,200mm,直管(両差し口),4.0m管,1箇所		m			歩A・単A
	*** S単－ 18号 *** 硬質ポリ塩化ビニル管人力撤去					
	硬質ポリ塩化ビニル管人力布設 VP,200mm,直管(両差し口),4.0m管,1箇所		m			歩A・単A
	*** S単－ 19号 *** 高密度ポリエチレン管機械布設(撤去)					
	高密度ポリエチレン管機械布設 高密度ポリエチレン管,600mm,なし		m			歩A・単A
	*** S単－ 20号 *** 耕地復旧(耕起)					
	耕地復旧(耕起) 無		m ²			歩A・単A
	*** S単－ 21号 *** バックホウ[クローラ型・クレーン機能付き・排対型(2次)]					
	バックホウ[クローラ型・クレーン機能付き・排対型(2次)] 標準バックホウ容量 山積0.8m3(平積0.6m3) 吊能力2.9t,運転1時間当たり算出		時間			歩A・単A
	*** S単－ 22号 *** バックホウ[クローラ型・排対型(1次)]					

事業名	農業用水路等長寿命化・防災減災事業 三宅町伴堂地区				
工事名	今石井堰更新工事				

コード	名 称 (規 格)	数 量	単位	単 価	金 額	備 考
	バグホ[クロー型・排対型(1次)]					
	標準バケット容量 山積0.28m3(平積0.2m3),, 運転1時間当たり算出		時間			歩A・単A
	*** S単ー 23号 ***					
	大型土のう工					
	大型土のう工					
	製作・設置,フレンレン,購入土,1m3,耐候性大型土のう袋(1年対応),なし,なし		袋			歩A・単A
	*** S単ー 24号 ***					
	大型土のう工					
	大型土のう工					
	撤去,バグホ,0m3,耐候性大型土のう袋(1年対応),なし,なし		袋			歩A・単A
	*** S単ー 25号 ***					
	排水ポンプ運転(小口径)					
	排水ポンプ運転(小口径)					
	22,作業時排水,0以上〜6未満,発動発電機,なし		箇所			歩A・単A
	*** S単ー 26号 ***					
	排水ポンプ設置撤去(小口径)					
	排水ポンプ設置撤去(小口径)					
	口径 50mm,なし		箇所			歩A・単A
	*** S単ー 27号 ***					
	敷鉄板設置・撤去工					
	敷鉄板設置・撤去工					
	設置〜賃料〜撤去,100,1,なし		m ²			歩A・単A
	*** S単ー 28号 ***					
	土工用マット(シート類)敷設・撤去					
	土工用マット(シート類)敷設・撤去					
	敷設〜撤去		m ²			歩A・単A
	*** S単ー 29号 ***					
	輸送費(仮設材)					
	輸送費(仮設材)					
	基本運賃(自動入力),12m以内,10kmまで,往復計上,計上する(敷鉄板),基地(積込・取卸),0.0,0.0		ton			歩A・単A
	*** S単ー 30号 ***					
	輸送費(仮設材)					
	輸送費(仮設材)					
	基本運賃(自動入力),12m以内,10kmまで,往復計上,計上する(敷鉄板以外),積込・取卸,0.0,0.0		ton			歩A・単A
	*** S単ー 31号 ***					
	BH投入					
	SP 積込(ルーズ)					
	土砂,小規模(標準)		m ³			歩A・単A
	*** S単ー 32号 ***					
	SP 床掘り					
	SP 床掘り					
	土砂,標準,切梁腹起式,有り,なし		m ³			歩A・単A
	*** S単ー 33号 ***					
	SP 床掘り					
	SP 床掘り					
	土砂,現場制約あり,-,-		m ³			歩A・単A
	*** S単ー 34号 ***					
	SP 床掘り					
	SP 床掘り					
	土砂,標準,無し,無し,なし		m ³			歩A・単A
	*** S単ー 35号 ***					
	SP 土砂等運搬					
	SP 土砂等運搬					
	標準,バグホ山積0.8m3(平積0.6m3),土砂(岩塊・玉石混り土含む),有り,7.0km以下		m ³			歩A・単A
	*** S単ー 36号 ***					
	SP 土砂等運搬					
	SP 土砂等運搬					
	標準,バグホ山積0.8m3(平積0.6m3),土砂(岩塊・玉石混り土含む),有り,19.5km以下		m ³			歩A・単A
	*** S単ー 37号 ***					
	SP 路床盛土					
	SP 路床盛土					
	4.0m以上,20,000m3未満,無し,なし		m ³			歩A・単A
	*** S単ー 38号 ***					
	SP 法面整形					
	SP 法面整形					
	盛土部,有り,無し,軽質土・砂及び砂質土・粘性土,なし		m ²			歩A・単A
	*** S単ー 39号 ***					
	SP 殻運搬					
	SP 殻運搬					
	コンクリート(無筋)構造物とりこわし,機械積込,有り,18.5km以下		m ³			歩A・単A
	*** S単ー 40号 ***					
	SP 型枠					
	SP 型枠					
	一般型枠,均しコンクリート		m ²			歩A・単A
	*** S単ー 41号 ***					
	SP 型枠					

事業名	農業用水路等長寿命化・防災減災事業 三宅町伴堂地区				
工事名	今石井堰更新工事				

コード	名 称	数 量	単位	単 価	金 額	備 考
	*** S単- 1号 ***					
	人力埋戻 (構造物周辺)		m3		10.000 m3	歩A 当たり算出
	人力士工(盛土・埋戻) 砂・砂質土,埋戻,まき出し,振動コンパクタ(I)			冬期補正:なし 亜熱帯補正:なし	豪雪補正:なし 基本給時間:8.0	
	1)土質区分 2)作業区分	砂・砂質土 埋戻		超勤時間:0.0 週休:補正なし	深夜時間:0.0 時間的制約:なし	
	3)施工区分 4)締め区分	まき出し 振動コンパクタ(I)		制約作業時間:0.0	夜間制約作業時間:0.0	
	特殊作業員		人			
	普通作業員		人			
	諸雑費 10%	0.100				
	合 計					算出数量 10.000 m3
	単 価		m3			
	*** S単- 2号 ***					
	人力埋戻 (B<1.0)		m3		10.000 m3	歩A 当たり算出
	人力士工(盛土・埋戻) 砂・砂質土,埋戻,まき出し,振動コンパクタ(I)			冬期補正:なし 亜熱帯補正:なし	豪雪補正:なし 基本給時間:8.0	
	1)土質区分 2)作業区分	砂・砂質土 埋戻		超勤時間:0.0 週休:補正なし	深夜時間:0.0 時間的制約:なし	
	3)施工区分 4)締め区分	まき出し 振動コンパクタ(I)		制約作業時間:0.0	夜間制約作業時間:0.0	
	特殊作業員		人			
	普通作業員		人			
	諸雑費 10%	0.100				
	合 計					算出数量 10.000 m3
	単 価		m3			
	*** S単- 3号 ***					
	締固工(振動ロー締固め2.5m未満)		m3		1.000 日	歩A 当たり算出
	締固工(振動ロー締固め2.5m未満) 築堤・埋戻,0.8～1.1ton,なし			冬期補正:なし 亜熱帯補正:なし	豪雪補正:なし 基本給時間:8.0	
	1)工種区分 2)規格区分(ton)	築堤・埋戻 0.8～1.1ton		超勤時間:0.0 週休:補正なし	深夜時間:0.0 時間的制約:なし	
	3)長期割引単価区分			制約作業時間:0.0	夜間制約作業時間:0.0	
	振動ロー[ハットガート式] 質量0.8～1.1t		日			
	軽油 ハットガート給油	5.700	L			
	特殊作業員		人			
	合 計					算出数量 50.000 m3
	単 価		m3			
	*** S単- 4号 ***					
	締固工(振動ロー締固め2.5m未満)		m3		1.000 日	歩A 当たり算出
	締固工(振動ロー締固め2.5m未満) 築堤・埋戻,3.0～4.0ton,なし			冬期補正:なし 亜熱帯補正:なし	豪雪補正:なし 基本給時間:8.0	
	1)工種区分 2)規格区分(ton)	築堤・埋戻 3.0～4.0ton		超勤時間:0.0 週休:補正なし	深夜時間:0.0 時間的制約:なし	
	3)長期割引単価区分			制約作業時間:0.0	夜間制約作業時間:0.0	
	振動ロー[搭乗式,コンパインド型・～超低・排対型(～3次)] 質量3.0～4.0t		日			
	軽油 ハットガート給油	17.000	L			
	運転手(特殊)		人			
	合 計					算出数量 86.000 m3
	単 価		m3			

事業名	農業用水路等長寿命化・防災減災事業 三宅町伴堂地区				
工事名	今石井堰更新工事				

コード	名 称	数 量	単位	単 価	金 額	備 考
	*** S単－ 5号 ***					
	ネットフェンス工(本体)		m		20.000 m	歩A 当たり算出
	ネットフェンス工(本体) 0.1.0m,無,2.0m			冬期補正:なし 亜熱帯補正:なし	豪雪補正:なし 基本給時間:8.0	
	1)ネットフェンス1単位当たり単価(円/m)			超勤時間:0.0	深夜時間:0.0	
	2)柵高	1.0m		週休:補正なし	時間的制約:なし	
	3)ブロック基礎区分	無		制約作業時間:0.0	夜間制約作業時間:0.0	
	4)支柱間隔	2.0m				
	ネットフェンス					
		20.000	m			
	土木一般世話役 設置		人			
	普通作業員 設置		人			
	諸雑費					
		0.020				
	合 計					算出数量 20.000 m
	単 価		m			
	*** S単－ 6号 ***					
	ネットフェンス工(扉)		組		10.000 組	歩A 当たり算出
	ネットフェンス工(扉) 1.0m,ネット式両開,メッキ着色塗装製			冬期補正:なし 亜熱帯補正:なし	豪雪補正:なし 基本給時間:8.0	
	1)柵高	1.0m		超勤時間:0.0	深夜時間:0.0	
	2)規格区分	ネット式両開		週休:補正なし	時間的制約:なし	
	3)材料区分	メッキ着色塗装製		制約作業時間:0.0	夜間制約作業時間:0.0	
	ネットフェンス扉 ネット式両開					
		10.000	組			
	土木一般世話役		人			
	普通作業員		人			
						算出数量 10.000 組
	合 計					
	単 価		組			
	*** S単－ 7号 ***					
	ネットフェンス撤去工(本体)		m		20.000 m	歩A 当たり算出
	ネットフェンス撤去工(本体) 1.0m,構造物,廃棄,なし			冬期補正:なし 亜熱帯補正:なし	豪雪補正:なし 基本給時間:8.0	
	1)柵高	1.0m		超勤時間:0.0	深夜時間:0.0	
	2)基礎区分	構造物		週休:補正なし	時間的制約:なし	
	3)撤去区分	廃棄		制約作業時間:0.0	夜間制約作業時間:0.0	
	4)長期割引単価区分(賃料機械)					
	土木一般世話役		人			
	普通作業員		人			
	諸雑費					
		0.100				
	合 計					算出数量 20.000 m
	単 価		m			
	*** S単－ 8号 ***					
	ネットフェンス撤去工(扉)		組		10.000 組	歩A 当たり算出
	ネットフェンス撤去工(扉) ネット式両開,廃棄			冬期補正:なし 亜熱帯補正:なし	豪雪補正:なし 基本給時間:8.0	
	1)規格区分	ネット式両開		超勤時間:0.0	深夜時間:0.0	
	2)撤去区分	廃棄		週休:補正なし	時間的制約:なし	
				制約作業時間:0.0	夜間制約作業時間:0.0	
	土木一般世話役		人			
	普通作業員		人			
	諸雑費					
		0.020				

事業名	農業用水路等長寿命化・防災減災事業 三宅町伴堂地区				
工事名	今石井堰更新工事				

コード	名 称	数 量	単位	単 価	金 額	備 考
	合 計					算出数量 10.000 組
	単 価		組			
	*** S単－ 9号 ***					
	土木一般世話役		人		1.000 人	歩A 当たり算出
	土木一般世話役			冬期補正:なし 亜熱帯補正:なし 超勤時間:0.0 週休:補正なし 制約作業時間:0.0	豪雪補正:なし 基本給時間:8.0 深夜時間:0.0 時間的制約:なし 夜間制約作業時間:0.0	
	1) 労務コード 2) 労務単価算定区分					
	土木一般世話役		人			
	合 計					算出数量 1.000 人
	単 価					
	*** S単－ 10号 ***					
	特殊作業員		人		1.000 人	歩A 当たり算出
	特殊作業員			冬期補正:なし 亜熱帯補正:なし 超勤時間:0.0 週休:補正なし 制約作業時間:0.0	豪雪補正:なし 基本給時間:8.0 深夜時間:0.0 時間的制約:なし 夜間制約作業時間:0.0	
	1) 労務コード 2) 労務単価算定区分					
	特殊作業員		人			
	合 計					算出数量 1.000 人
	単 価					
	*** S単－ 11号 ***					
	普通作業員		人		1.000 人	歩A 当たり算出
	普通作業員			冬期補正:なし 亜熱帯補正:なし 超勤時間:0.0 週休:補正なし 制約作業時間:0.0	豪雪補正:なし 基本給時間:8.0 深夜時間:0.0 時間的制約:なし 夜間制約作業時間:0.0	
	1) 労務コード 2) 労務単価算定区分					
	普通作業員		人			
	合 計					算出数量 1.000 人
	単 価					
	*** S単－ 12号 ***					
	交通誘導警備員B		人		1.000 人	歩A 当たり算出
	交通誘導警備員B			冬期補正:なし 亜熱帯補正:なし 超勤時間:0.0 週休:補正なし 制約作業時間:0.0	豪雪補正:なし 基本給時間:8.0 深夜時間:0.0 時間的制約:なし 夜間制約作業時間:0.0	
	1) 労務コード 2) 労務単価算定区分					
	交通誘導警備員B		人			
	合 計					算出数量 1.000 人
	単 価					
	*** S単－ 13号 ***					
	購入土		m3		1.000 各単位	歩A 当たり算出
	購入土			冬期補正:なし 亜熱帯補正:なし 超勤時間:0.0 週休:補正なし	豪雪補正:なし 基本給時間:8.0 深夜時間:0.0 時間的制約:なし	
	1) 資材区分 2) 地域資材単価コード (P)	地区資材 (Jコード)				

事業名	農業用水路等長寿命化・防災減災事業 三宅町伴堂地区				
工事名	今石井堰更新工事				

コード	名 称	数 量	単 位	単 価	金 額	備 考
	3)地区資材単価コード(J)			制約作業時間:0.0	夜間制約作業時間:0.0	
	4)施設機械資材単価コード(K)					
	購入土	1.000	m3			
	合 計					算出数量 1.000 各単位
	単 価					
	*** S単ー 14号 ***					
	産業廃棄物処分費		m3		1.000 各単位	歩A 当たり算出
	産業廃棄物処分費 廃プラスチック 株式会社鶴田商店			冬期補正:なし 亜熱帯補正:なし	豪雪補正:なし 基本給時間:8.0	
	1)地域資材単価コード			超勤時間:0.0	深夜時間:0.0	
	2)資材規格	廃プラスチック 株式会社鶴田商店		週休:補正なし	時間的制約:なし	
	3)単価の入力			制約作業時間:0.0	夜間制約作業時間:0.0	
	産業廃棄物処分費 廃プラスチック 株式会社鶴田商店	1.000	m3			
	合 計					算出数量 1.000 各単位
	単 価					
	*** S単ー 15号 ***					
	建設発生土処分費		m3		1.000 各単位	歩A 当たり算出
	建設発生土処分費 砂・砂質土 (株) さざんかコーポレーション			冬期補正:なし 亜熱帯補正:なし	豪雪補正:なし 基本給時間:8.0	
	1)地域資材単価コード			超勤時間:0.0	深夜時間:0.0	
	2)資材規格	砂・砂質土 (株) さざんかコーポレーション		週休:補正なし	時間的制約:なし	
	3)単価の入力			制約作業時間:0.0	夜間制約作業時間:0.0	
	建設発生土処分費 砂・砂質土 (株) さざんかコーポレーション	1.000	m3			
	合 計					算出数量 1.000 各単位
	単 価					
	*** S単ー 16号 ***					
	【構造物取壊し】		m3		1.000 m3	歩A 当たり算出
	【構造物取壊し】 無筋,なし,人力,昼間施工			冬期補正:なし 亜熱帯補正:なし	豪雪補正:なし 基本給時間:8.0	
	1)作業区分	無筋		超勤時間:0.0	深夜時間:0.0	
	2)時間的制約	なし		週休:補正なし	時間的制約:なし	
	3)施工区分Ⅰ	人力		制約作業時間:0.0	夜間制約作業時間:0.0	
	4)施工区分Ⅱ	昼間施工				
	構造物とりこわし工無筋構造物 制約無 人力 機労 昼間	1.000	m3			
	合 計					算出数量 1.000 m3
	単 価		m3			
	*** S単ー 17号 ***					
	硬質ポリ塩化ビニル管人力布設		m		10.000 m	歩A 当たり算出
	硬質ポリ塩化ビニル管人力布設 VP,200mm,直管(両差し口),4.0m管,1箇所			冬期補正:なし 亜熱帯補正:なし	豪雪補正:なし 基本給時間:8.0	
	1)管種区分	VP		超勤時間:0.0	深夜時間:0.0	
	2)管径区分(mm)	200mm		週休:補正なし	時間的制約:なし	
	3)形状区分	直管(両差し口)		制約作業時間:0.0	夜間制約作業時間:0.0	
	4)管長区分	4.0m管				
	5)接合箇所	1箇所				
	硬質ポリ塩化ビニル管 一般管VP 径200 長4.0m	2.440	本			
	雑材料費	0.021				
	土木一般世話役		人			
	特殊作業員		人			
	普通作業員		人			

事業名	農業用水路等長寿命化・防災減災事業 三宅町伴堂地区
工事名	今石井堰更新工事

コード	名 称	数 量	単位	単 価	金 額	備 考
	合 計					算出数量 10.000 m
	単 価		m			
	*** S単ー 18号 ***					
	硬質ポリ塩化ビニル管人力撤去		m		10.000 m	歩A 当たり算出
	硬質ポリ塩化ビニル管人力布設 VP, 200mm, 直管(両差し口), 4.0m管, 1箇所			冬期補正: なし 亜熱帯補正: なし 超勤時間: 0.0 週休: 補正なし 制約作業時間: 0.0	豪雪補正: なし 基本給時間: 8.0 深夜時間: 0.0 時間的制約: なし 夜間制約作業時間: 0.0	
	1) 管種区分	VP				
	2) 管径区分(mm)	200mm				
	3) 形状区分	直管(両差し口)				
	4) 管長区分	4.0m管				
	5) 接合箇所	1箇所				
支給品	硬質ポリ塩化ビニル管 一般管VP 径200 長4.0m	2.440	本			
	雑材料費	0.021				
	土木一般世話役		人			
	特殊作業員		人			
	普通作業員		人			
	合 計					算出数量 10.000 m
	単 価		m			
	*** S単ー 19号 ***					
	高密度ポリエチレン管機械布設(撤去)		m		100.000 m	歩A 当たり算出
	高密度ポリエチレン管機械布設 高密度ポリエチレン管, 600mm, なし			冬期補正: なし 亜熱帯補正: なし 超勤時間: 0.0 週休: 補正なし 制約作業時間: 0.0	豪雪補正: なし 基本給時間: 8.0 深夜時間: 0.0 時間的制約: なし 夜間制約作業時間: 0.0	
	1) 管の単価(円/m)					
	2) 管種区分	高密度ポリエチレン管				
	3) 管径区分(mm)	600mm				
	4) 長期割引単価区分(賃料機械)					
	高密度ポリエチレン管	100.000	m			
	土木一般世話役		人			
	特殊作業員		人			
	普通作業員		人			
	バックホウ[クロー型・クレーン・超低・排対型(～2011)] 標準バック容量 山積0.45m3 (平積0.35m3) 吊能力2.9t		日			
	軽油					
	バックホウ給油	43.000	L			
	運転手(特殊)		人			
	合 計					算出数量 100.000 m
	単 価		m			
	*** S単ー 20号 ***					
	耕地復旧(耕起)		m ²		100.000 m ²	歩A 当たり算出
	耕地復旧(耕起) 無			冬期補正: なし 亜熱帯補正: なし 超勤時間: 0.0 週休: 補正なし 制約作業時間: 0.0	豪雪補正: なし 基本給時間: 8.0 深夜時間: 0.0 時間的制約: なし 夜間制約作業時間: 0.0	
	1) 石礫、雑物除去	無				
	農用トラクタ[乗用・ホイール型] 四輪駆動 22kw級(30PS)		時間			
	軽油					
	バックホウ給油	0.800	L			
	運転手(一般)		人			
	諸雑費 14%	0.140				
	合 計					算出数量 100.000 m ²
	単 価		m ²			

事業名	農業用水路等長寿命化・防災減災事業 三宅町伴堂地区				
工事名	今石井堰更新工事				

コード	名 称	数 量	単位	単 価	金 額	備 考
	*** S単一 21号 ***					
	バックホウ[クローラ型・クレーン機能付き・排対型(2次)]		時間		1.000 各単位	歩A 当たり算出
	バックホウ[クローラ型・クレーン機能付き・排対型(2次)] 標準バケット容量 山積0.8m3(平積0.6m3) 吊能力2.9t,, 運転1時間当 たり算出			冬期補正:なし 亜熱帯補正:なし 超勤時間:0.0 週休:補正なし 制約作業時間:0.0	豪雪補正:なし 基本給時間:8.0 深夜時間:0.0 時間的制約:なし 夜間制約作業時間:0.0	
	1)機械コード「単位が時間のみ」 2)機械コード(同上)					
	3)機械損料算出区分 4)運転1日当たり運転時間(T)	運転1時間当たり算出				
	5)運転日に対する供用日の割合(YC)	1.50				
	6)単価計上区分					
	7)岩石補正区分 8)燃料の計上方法	岩石補正なし 機械経費算定基準値による				
	9)燃料区分 10)燃料消費量(入力の場合)	軽油 0.0				
	11)消耗部品の計上の有無 13)消耗部品費の適用条件(2)	消耗部품을計上しない 消耗部品なし				
	14)名称(消耗部品) 15)規格(消耗部品)	— —				
	バックホウ[クローラ型・クレーン機能付き・排対型(2次)] 標準バケット容量 山積0.8m3(平積0.6m3) 吊能力2.9t		時間			
	軽油 バトロール給油	15.000	L			
	運転手(特殊)		人			
	合 計					算出数量 1.000 各単位
	単 価		各単位			
	単位					
	*** S単一 22号 ***					
	バックホウ[クローラ型・排対型(1次)]		時間		1.000 各単位	歩A 当たり算出
	バックホウ[クローラ型・排対型(1次)] 標準バケット容量 山積0.28m3(平積0.2m3),, 運転1時間当たり算出			冬期補正:なし 亜熱帯補正:なし 超勤時間:0.0 週休:補正なし 制約作業時間:0.0	豪雪補正:なし 基本給時間:8.0 深夜時間:0.0 時間的制約:なし 夜間制約作業時間:0.0	
	1)機械コード「単位が時間のみ」 2)機械コード(同上)					
	3)機械損料算出区分 4)運転1日当たり運転時間(T)	運転1時間当たり算出				
	5)運転日に対する供用日の割合(YC)	1.50				
	6)単価計上区分					
	7)岩石補正区分 8)燃料の計上方法	岩石補正なし 機械経費算定基準値による				
	9)燃料区分 10)燃料消費量(入力の場合)	軽油 0.0				
	11)消耗部品の計上の有無 13)消耗部品費の適用条件(2)	消耗部품을計上しない 消耗部品なし				
	14)名称(消耗部品) 15)規格(消耗部品)	— —				
	バックホウ[クローラ型・排対型(1次)] 標準バケット容量 山積0.28m3(平積0.2m3)		時間			
	軽油 バトロール給油	5.900	L			
	運転手(特殊)		人			
	合 計					算出数量 1.000 各単位
	単 価		各単位			
	単位					
	*** S単一 23号 ***					
	大型土のう工		袋		1.000 日	歩A 当たり算出
	大型土のう工 製作・設置,ラフレックレン,購入土,1m3, 耐候性大型土のう袋(1年対応) ,なし,なし			冬期補正:なし 亜熱帯補正:なし 超勤時間:0.0 週休:補正なし 制約作業時間:0.0	豪雪補正:なし 基本給時間:8.0 深夜時間:0.0 時間的制約:なし 夜間制約作業時間:0.0	
	1)施工区分 2)施工機械区分 3)採取土区分 4)購入土材単価(m3当たり)	製作・設置 ラフレックレン 購入土				
	5)購入土材数量(m3/袋) 6)大型土のう袋区分	1.000m3 耐候性大型土のう袋(1年対応)				

事業名	農業用水路等長寿命化・防災減災事業 三宅町伴堂地区
工事名	今石井堰更新工事

コード	名 称	数 量	単位	単 価	金 額	備 考
	7)単価0円区分(大型土のう袋)	なし				
	8)長期割引単価区分(賃料機械)					
	土木一般世話役		人			
	特殊作業員		人			
	普通作業員		人			
	諸雑費	0.060				
	耐候性大型土のう袋	52.000	枚			
	耐候性大型土のう袋 (1年対応)	52.000	m3			
	購入土		日			
	バックホ[クローラ型・クレーン・〜超低・排対型(〜2014)]		日			
	標準バケット容量 山積0.8m3 (平積0.6m3) 吊能力2.9t		L			
	軽油	119.000	人			
	バトリール給油		日			
	運転手 (特殊)					
	ラフレレンクレーン[油圧伸縮ジブ型・〜低騒・排対型(〜2014)]		日			
	吊上能力25t吊					
	合 計					算出数量 52.000 袋
	単 価		袋			
	*** S単ー 24号 ***					
	大型土のう工		袋		1.000 日	歩A 当たり算出
	大型土のう工 撤去,バックホ,0m3,耐候性大型土のう袋 (1年対応) ,なし,なし			冬期補正:なし 亜熱帯補正:なし	豪雪補正:なし 基本給時間:8.0	
	1)施工区分	撤去		超勤時間:0.0	深夜時間:0.0	
	2)施工機械区分	バックホ		週休:補正なし	時間的制約:なし	
	4)購入土材単価(m3当たり)			制約作業時間:0.0	夜間制約作業時間:0.0	
	5)購入土材数量(m3/袋)	0.000m3				
	6)大型土のう袋区分	耐候性大型土のう袋 (1年対応)				
	7)単価0円区分(大型土のう袋)	なし				
	8)長期割引単価区分(賃料機械)					
	土木一般世話役		人			
	特殊作業員		人			
	バックホ[クローラ型・クレーン・〜超低・排対型(〜2014)]		日			
	標準バケット容量 山積0.8m3 (平積0.6m3) 吊能力2.9t		L			
	軽油	78.000	人			
	バトリール給油					
	運転手 (特殊)					
	合 計					算出数量 144.000 袋
	単 価		袋			
	*** S単ー 25号 ***					
	排水ポンプ運転 (小口径)		箇所		1.000 箇所	歩A 当たり算出
	排水ポンプ運転 (小口径) 22.作業時排水,0以上〜6未満,発動発電機,なし			冬期補正:なし 亜熱帯補正:なし	豪雪補正:なし 基本給時間:8.0	
	1)運転日数	22		超勤時間:0.0	深夜時間:0.0	
	2)排水方法	作業時排水		週休:補正なし	時間的制約:なし	
	3)排水量(m3/h)	0以上〜6未満		制約作業時間:0.0	夜間制約作業時間:0.0	
	4)動力源区分	発動発電機				
	5)長期割引単価区分 (賃料機械)					
	発動発電機[G駆動・〜低騒音型]		日			
	定格容量2kva		L			
	ガソリン	211.000	人			
	J I S 2 号 レギュラースタンド					
	特殊作業員					
	諸雑費	0.100				
	合 計					算出数量 1.000 箇所
	単 価					
	*** S単ー 26号 ***					

事業名	農業用水路等長寿命化・防災減災事業 三宅町伴堂地区				
工事名	今石井堰更新工事				

コード	名 称	数 量	単位	単 価	金 額	備 考
	排水ポンプ設置撤去 (小口径)		箇所		1.000 箇所	歩A 当たり算出
	排水ポンプ設置撤去 (小口径) 口径 50mm, なし			冬期補正: なし 亜熱帯補正: なし	豪雪補正: なし 基本給時間: 8.0	
	1) ポンプ規格 2) 長期割引単価区分 (賃料機械)	口径 50mm		超勤時間: 0.0 週休: 補正なし	深夜時間: 0.0 時間的制約: なし	
				制約作業時間: 0.0	夜間制約作業時間: 0.0	
	土木一般世話役		人			
	普通作業員		人			
	合 計					算出数量 1.000 箇所
	単 価		箇所			
	*** S単ー 27号 ***					
	敷鉄板設置・撤去工		m ²		1,000.000 m ²	歩A 当たり算出
	敷鉄板設置・撤去工 設置～賃料～撤去, 100, 1, なし			冬期補正: なし 亜熱帯補正: なし	豪雪補正: なし 基本給時間: 8.0	
	1) 施工区分 2) 供用日数	設置～賃料～撤去 100		超勤時間: 0.0 週休: 補正なし	深夜時間: 0.0 時間的制約: なし	
	3) 使用回数 4) 長期割引単価区分 (賃料機械)	1		制約作業時間: 0.0	夜間制約作業時間: 0.0	
	敷鉄板 22*1524*6096 [賃料]	1,000.000	m ² 供用日			
	敷鉄板 22*1524*6096 [整備費]	1,000.000	m ²			
	特殊作業員		人			
	普通作業員		人			
	バックホ[クローラ型・クレーン・～超低・排対型(～2014)] 標準バケット容量 山積0.8m ³ (平積0.6m ³) 吊能力2.9t		日			
	軽油 バトリル給油	345.000	L			
	運転手 (特殊)		人			
	合 計					算出数量 1,000.000 m ²
	単 価		m ²			
	*** S単ー 28号 ***					
	土工用マット(シート類)敷設・撤去		m ²		100.000 m ²	歩A 当たり算出
	土工用マット(シート類)敷設・撤去 敷設～撤去			冬期補正: なし 亜熱帯補正: なし	豪雪補正: なし 基本給時間: 8.0	
	1) 施工区分 2) 土木安定用材の1m ² 当たり単価	敷設～撤去		超勤時間: 0.0 週休: 補正なし	深夜時間: 0.0 時間的制約: なし	
				制約作業時間: 0.0	夜間制約作業時間: 0.0	
	土木安定用材 (マット・シート類)	104.000	m ²			
	普通作業員		人			
	合 計					算出数量 100.000 m ²
	単 価		m ²			
	*** S単ー 29号 ***					
	輸送費(仮設材)		ton		1.000 ton	歩A 当たり算出
	輸送費(仮設材) 基本運賃(自動入力), 12m以内, 10kmまで, 往復計上, 計上する(敷鉄板), 基地(積込・取卸), 0.0, 0.0, 0.0			冬期補正: なし 亜熱帯補正: なし	豪雪補正: なし 基本給時間: 8.0	
				超勤時間: 0.0 週休: 補正なし	深夜時間: 0.0 時間的制約: なし	
	1) 使用単価区分 2) 運賃料金(円/ton)	0円		制約作業時間: 0.0	夜間制約作業時間: 0.0	
	3) 製品長 4) 運搬距離(片道)	12m以内 10kmまで				
	5) 計上方法 6) 積卸し計上区分	往復計上 計上する(敷鉄板)				
	7) 積卸し区分(敷鉄板) 9) 冬期割増率 (実数)	基地(積込・取卸) 0.0				
	10) 深夜早朝割増率 (実数)	0.0				

事業名	農業用水路等長寿命化・防災減災事業 三宅町伴堂地区				
工事名	今石井堰更新工事				

コード	名 称	数 量	単位	単 価	金 額	備 考
	仮設材輸送運賃料金 10km以下 製品長12m以内	1.000	ton			
	積卸し費 積み込み・取卸し	1.000	ton			
	合 計					算出数量 1.000 ton
	単 価		ton			
	*** S単ー 30号 ***					
	輸送費(仮設材)		ton		1.000 ton	歩A 当たり算出
	輸送費(仮設材) 基本運賃(自動入力), 12m以内, 10kmまで, 往復計上, 計上する(敷鉄板以外), 積み込み・取卸, 0.0, 0.0			冬期補正: なし 亜熱帯補正: なし 超勤時間: 0.0 週休: 補正なし 制約作業時間: 0.0	豪雪補正: なし 基本給時間: 8.0 深夜時間: 0.0 時間的制約: なし 夜間制約作業時間: 0.0	
	1) 使用単価区分 2) 運賃料金(円/ton)	0円				
	3) 製品長 4) 運搬距離(片道)	12m以内 10kmまで				
	5) 計上方法 6) 積卸し計上区分	往復計上 計上する(敷鉄板以外)				
	8) 積卸し区分(敷鉄板以外) 9) 冬期割増率(実数) 10) 深夜早朝割増率(実数)	積み込み・取卸 0.0 0.0				
	仮設材輸送運賃料金 10km以下 製品長12m以内	1.000	ton			
	積卸し費 積み込み・取卸し	1.000	ton			
	合 計					算出数量 1.000 ton
	単 価		ton			
	*** S単ー 31号 ***					
	BH投入		m3		1.000 m3	歩A 当たり算出
	SP 積み込(ルーズ) 土砂, 小規模(標準)			冬期補正: なし 亜熱帯補正: なし 超勤時間: 0.0 週休: 補正なし 制約作業時間: 0.0	豪雪補正: なし 基本給時間: 8.0 深夜時間: 0.0 時間的制約: なし 夜間制約作業時間: 0.0	
	1) 土質 2) 作業内容	土砂 小規模(標準)				
	単 価		m3			
	*** S単ー 32号 ***					
	SP 床掘り		m3		1.000 m3	歩A 当たり算出
	SP 床掘り 土砂, 標準, 切梁腹起式, 有り, なし			冬期補正: なし 亜熱帯補正: なし 超勤時間: 0.0 週休: 補正なし 制約作業時間: 0.0	豪雪補正: なし 基本給時間: 8.0 深夜時間: 0.0 時間的制約: なし 夜間制約作業時間: 0.0	
	1) 土質 2) 施工方法 3) 土留方式の種類 4) 障害の有無 5) 長期割引単価区分	土砂 標準 切梁腹起式 有り				
	単 価		m3			
	*** S単ー 33号 ***					
	SP 床掘り		m3		1.000 m3	歩A 当たり算出
	SP 床掘り 土砂, 現場制約あり, -, -			冬期補正: なし 亜熱帯補正: なし 超勤時間: 0.0 週休: 補正なし 制約作業時間: 0.0	豪雪補正: なし 基本給時間: 8.0 深夜時間: 0.0 時間的制約: なし 夜間制約作業時間: 0.0	
	1) 土質 2) 施工方法	土砂 現場制約あり				

事業名	農業用水路等長寿命化・防災減災事業 三宅町伴堂地区				
工事名	今石井堰更新工事				

コード	名 称	数 量	単 位	単 価	金 額	備 考
	3)土留方式の種類	-				
	4)障害の有無	-				
	単 価		m3			
	*** S単ー 34号 ***					
	SP 床掘り		m3		1.000 m3	歩A 当たり算出
	SP 床掘り			冬期補正:なし 亜熱帯補正:なし	豪雪補正:なし 基本給時間:8.0	
	土砂,標準,無し,無し,なし			超勤時間:0.0 週休:補正なし	深夜時間:0.0 時間的制約:なし	
				制約作業時間:0.0	夜間制約作業時間:0.0	
	1)土質	土砂				
	2)施工方法	標準				
	3)土留方式の種類	無し				
	4)障害の有無	無し				
	5)長期割引単価区分					
	単 価		m3			
	*** S単ー 35号 ***					
	SP 土砂等運搬		m3		1.000 m3	歩A 当たり算出
	SP 土砂等運搬			冬期補正:なし 亜熱帯補正:なし	豪雪補正:なし 基本給時間:8.0	
	標準,バックホ山積0.8m3(平積0.6m3),土砂(岩塊・玉石混り土含む),有			超勤時間:0.0 週休:補正なし	深夜時間:0.0 時間的制約:なし	
	り,7.0km以下			制約作業時間:0.0	夜間制約作業時間:0.0	
	1)土砂等発現場	標準				
	2)積込機種・規格	バックホ山積0.8m3(平積0.6m3)				
	3)土質	土砂(岩塊・玉石混り土含む)				
	4)DID区間の有無	有り				
	5)運搬距離	7.0km以下				
	単 価		m3			
	*** S単ー 36号 ***					
	SP 土砂等運搬		m3		1.000 m3	歩A 当たり算出
	SP 土砂等運搬			冬期補正:なし 亜熱帯補正:なし	豪雪補正:なし 基本給時間:8.0	
	標準,バックホ山積0.8m3(平積0.6m3),土砂(岩塊・玉石混り土含む),有			超勤時間:0.0 週休:補正なし	深夜時間:0.0 時間的制約:なし	
	り,19.5km以下			制約作業時間:0.0	夜間制約作業時間:0.0	
	1)土砂等発現場	標準				
	2)積込機種・規格	バックホ山積0.8m3(平積0.6m3)				
	3)土質	土砂(岩塊・玉石混り土含む)				
	4)DID区間の有無	有り				
	5)運搬距離	19.5km以下				
	単 価		m3			
	*** S単ー 37号 ***					
	SP 路床盛土		m3		1.000 m3	歩A 当たり算出
	SP 路床盛土			冬期補正:なし 亜熱帯補正:なし	豪雪補正:なし 基本給時間:8.0	
	4.0m以上,20,000m3未満,無し,なし			超勤時間:0.0 週休:補正なし	深夜時間:0.0 時間的制約:なし	
				制約作業時間:0.0	夜間制約作業時間:0.0	
	1)施工幅員	4.0m以上				
	2)施工数量	20,000m3未満				
	3)障害の有無	無し				
	4)長期割引単価区分					
	単 価		m3			
	*** S単ー 38号 ***					

事業名	農業用水路等長寿命化・防災減災事業 三宅町伴堂地区				
工事名	今石井堰更新工事				

コード	名 称	数 量	単位	単 価	金 額	備 考
	SP 法面整形		m ²		1.000 m ²	歩A 当たり算出
	SP 法面整形 盛土部、有り、無し、 れ 質土、砂及び砂質土、粘性土、なし			冬期補正:なし 亜熱帯補正:なし	豪雪補正:なし 基本給時間:8.0	
				超勤時間:0.0 週休:補正なし	深夜時間:0.0 時間的制約:なし	
				制約作業時間:0.0	夜間制約作業時間:0.0	
	1) 整形箇所 2) 法面締固めの有無 3) 現場制約の有無 4) 土質 5) 長期割引単価区分	盛土部 有り 無し れ 質土、砂及び砂質土、粘性土				
	単 価		m ²			
	*** S 単一 39号 ***					
	SP 殻運搬		m ³		1.000 m ³	歩A 当たり算出
	SP 殻運搬 コンクリート(無筋)構造物とりこわし、機械積込、有り、18.5km以下			冬期補正:なし 亜熱帯補正:なし	豪雪補正:なし 基本給時間:8.0	
				超勤時間:0.0 週休:補正なし	深夜時間:0.0 時間的制約:なし	
				制約作業時間:0.0	夜間制約作業時間:0.0	
	1) 殻発生作業 2) 積込工法区分 3) DID区間の有無 4) 運搬距離	コンクリート(無筋)構造物とりこわし 機械積込 有り 18.5km以下				
	単 価		m ³			
	*** S 単一 40号 ***					
	SP 型枠		m ²		1.000 m ²	歩A 当たり算出
	SP 型枠 一般型枠、均しコンクリート			冬期補正:なし 亜熱帯補正:なし	豪雪補正:なし 基本給時間:8.0	
				超勤時間:0.0 週休:補正なし	深夜時間:0.0 時間的制約:なし	
				制約作業時間:0.0	夜間制約作業時間:0.0	
	1) 型枠の種類 2) 構造物の種類	一般型枠 均しコンクリート				
	単 価		m ²			
	*** S 単一 41号 ***					
	SP 型枠		m ²		1.000 m ²	歩A 当たり算出
	SP 型枠 一般型枠、鉄筋・無筋構造物			冬期補正:なし 亜熱帯補正:なし	豪雪補正:なし 基本給時間:8.0	
				超勤時間:0.0 週休:補正なし	深夜時間:0.0 時間的制約:なし	
				制約作業時間:0.0	夜間制約作業時間:0.0	
	1) 型枠の種類 2) 構造物の種類	一般型枠 鉄筋・無筋構造物				
	単 価		m ²			
	*** S 単一 42号 ***					
	SP コンクリート【奈良県版】		m ³		1.000 m ³	歩A 当たり算出
	SP コンクリート【奈良県版】 無筋・鉄筋構造物、コンクリートポン車打設、計上する、10m3以上100m3未満 、一般養生、延長無し、 、 、18-8-25(20)高炉B w/c60%			冬期補正:なし 亜熱帯補正:なし	豪雪補正:なし 基本給時間:8.0	
				超勤時間:0.0 週休:補正なし	深夜時間:0.0 時間的制約:なし	
				制約作業時間:0.0	夜間制約作業時間:0.0	
	1) 構造物種別 2) 打設工法 3) コンクリートの計上 4) 設計日打設量 5) 養生工の種類 6) 圧送管延長距離区分 7) 現場内小運搬の有無 8) 打設高さ、水平打設距離	無筋・鉄筋構造物 コンクリートポン車打設 計上する 10m3以上100m3未満 一般養生 延長無し - -				

SK68607

事業名	農業用水路等長寿命化・防災減災事業 三宅町伴堂地区				
工事名	今石井堰更新工事				

コード	名 称 (規 格)	数 量	単位	単 価	金 額	備 考
	*** T単- 1号 ***					
	ア矢板建込工・引抜工 (両側分)		m		100.000 m	歩A 当たり算出
	土木一般世話役		人			S単 9号
	特殊作業員		人			S単 10号
	普通作業員		人			S単 11号
	バックホウ[クローラ型・クレーン機能付き・排対型(2次)] 標準バケット容量 山積0.8m3(平積0.6m3) 吊能力2.9t,, 運転1時間当たり算出	12.000	時間			S単 21号
	土木一般世話役		人			S単 9号
	特殊作業員		人			S単 10号
	普通作業員		人			S単 11号
	バックホウ[クローラ型・クレーン機能付き・排対型(2次)] 標準バケット容量 山積0.8m3(平積0.6m3) 吊能力2.9t,, 運転1時間当たり算出	5.400	時間			S単 21号
	合 計					算出数量 100.000 m
	単 価		m			
	*** T単- 2号 ***					
	軽量金属支保工 設置・撤去 (手間+賃料)		m		100.000 m	歩A 当たり算出
	土木一般世話役		人			S単 9号
	特殊作業員		人			S単 10号
	普通作業員		人			S単 11号
	軽量金属支保機材賃料 腹起し材賃料	1.000	式			
	軽量金属支保機材賃料 切梁材賃料	1.000	式			
	その他機材賃料 水圧ポンプ賃料	1.000	式			
	合 計					算出数量 100.000 m
	単 価		m			
	*** T単- 3号 ***					
	窯場掘削設置		箇所		1.000 箇所	歩A 当たり算出
	土木一般世話役		人			[1] S単 9号
	普通作業員		人			[2] S単 11号
	バックホウ[クローラ型・排対型(1次)] 標準バケット容量 山積0.28m3(平積0.2m3),, 運転1時間当たり算出	0.570	時間			[3] S単 22号
	雑品 集計対象任意指定用 集計対象明細: ([1]+[2])	0.130				
	合 計					算出数量 1.000 箇所
	単 価		箇所			
	*** T単- 4号 ***					
	窯場撤去埋戻		箇所		1.000 箇所	歩A 当たり算出
	土木一般世話役		人			[1] S単 9号
	特殊作業員		人			[2] S単 10号
	普通作業員		人			[3] S単 11号
	バックホウ[クローラ型・排対型(1次)] 標準バケット容量 山積0.28m3(平積0.2m3),, 運転1時間当たり算出	0.570	時間			[4] S単 22号

SK68607

土木工事

数量表

今石井堰				
本體工			計算書 (1/2)	
名 称	区 分	算 式	数 量	単位
ゴム引布製 起伏堰	河床幅2.6m 堰高1.8m	ゴム堰数量表参照		
材料	屋外配管	N= 1.000 式	1.0	式
	袋体	N= 1.000 式	1.0	式
	袋体取付金具	N= 1.000 式	1.0	式
	給・排気設備	N= 1.000 式	1.0	式
【配管部土工】				
床掘 バックホウ				
A-1領域 切梁あり	B-B断面 砂質土	A= = 3.990 m2		
		L= 3.780 m		
		V= 3.990*3.780 = 15.082 m3		
		合計 = 15.082 m3	15.1	m3
	C-C断面 砂質土	A= = 2.385 m2		
		L= 0.900 m		
		V= 2.385*0.900 = 2.147 m3		
		合計 = 2.147 m3	2.2	m3
A-2領域 人力施工	B-B断面 砂質土	A= = 3.126 m2		
		L= 3.780 m		
		V= 3.126*3.780 = 11.816 m3		
		合計 = 11.816 m3	11.8	m3
	C-C断面 砂質土	A= = 1.563 m2		
		L= 0.900 m		
		V= 1.563*0.900 = 1.407 m3		
		合計 = 1.407 m3	1.4	m3
埋戻	構造物周辺	V= 2.610* 3.780+1.485*0.900 = 11.202 m3	11.2	m3
	B<1.0m	V= 2.588* 3.780+1.294*0.900 = 10.947 m3	10.9	m3
	1.0≤B<2.5m	V= 1.169*0.900 = 1.052 m3	1.1	m3
	2.5≤B<4.0m	V= 1.918*3.780 = 7.250 m3	7.3	m3
		合計 = 30.452 m3	30.5	m3

[illegible]

今石井堰 下部工 計算書 (1/1)				
名 称	区 分	算 式	数 量	単位
ゴム引布製 起伏堰撤去	河床幅2.6m 堰高1.8m	N= 1.000 式	1.0	式
構造物取壊し	人力施工、 無筋			
	A-A断面	V= 3.358*0.800 = 2.686 m3	2.7	m3
	B-B断面	V= 4.918*1.300 = 6.393 m3	6.4	m3
	C-C断面	V= 4.462*0.860 = 3.837 m3	3.8	m3
	D-D断面	V= 3.844*1.940 = 7.457 m3	7.5	m3
		合計 = 20.374 m3	20.4	m3
Co殻処分工	無筋 2.35t/m3	W= 20.374*2.35 = 47.879 t	47.9	t
ダンブトラック 運搬	0.8m3、10t 積、DID無、	V= 20.374 m3	20.4	m3
コンクリート	ポンプ車打 設、σ=24N	V= 20.374 m3	20.4	m3
		合計 = 20.374 m3	20.4	m3
養生	一般、無筋	V= 20.374 m3	20.4	m3
型枠	無筋構造物			
	A-A断面	A= 2.049*0.800 = 1.639 m2	1.6	m2
	B-B断面	A= (3.073*2)*1.300 = 7.990 m2	8.0	m2
	C-C断面	A= (3.073*2)*0.860 = 5.286 m2	5.3	m2
	D-D断面	A= (3.073*2)*1.940 = 11.923 m2	11.9	m2
		合計 = 26.838 m2	26.8	m2
鉄筋金網	D13×250× 250mm	A= 5.629+(2.819*2) = 11.267 m2	11.3	m2
鉄筋	差筋 SD295 D13			
	A-A断面	N= 4 本	4	本
	B-B断面	N= 5+5+14+18 = 42 本	42	本
	C-C断面	N= 24 本	24	本
	D-D断面	N= 24+15+24+24 = 87 本	87	本
		合計 = 157 本	157	本
		W= 157*0.5*0.995/1000 = 0.078 t		
あと施工 タラップ	W=300	N= 6 本	6	本

[illegible]

今石井堰		仮設工		計算書 (2/6)	
名 称	区 分	算 式	数 量	単位	
【施工ヤード】					
土木安定シート	設置・撤去 980N/5cm	A= 1012.628 m2	1012.6	m2	
廃プラ処分工	土木シート 0.20t/m3	W= 1012.628*0.005*0.20 = 1.013 t	1.013	t	
ダンプトラック 運搬	10t積、DID無 15.3km	V= 1012.628*0.005 = 5.063 m3	5.1	m3	
盛土	B≧4.0m	V= (864.360+919.954)*0.300/2 = 267.647 m3	267.6	m3	
購入土		V= 267.647*1.33 = 355.971 m3	356.0	m3	
敷鉄板 設置・撤去	t=22mm	A= 771.721 m2	771.7	m2	
	転用回数	N= 1 回	1	回	
	供用日数	N= 119 日	120	日	
法面整形工	盛土法面 削取整形	A= (919.954-864.360)*2^(0.5) = 78.622 m2	78.6	m2	
		1.570*2*3.780			
床掘		V= 1.570*0.900 267.647 m3	267.6	m3	
残土処理		V= 267.647 m3	267.6	m3	
ダンプトラック 運搬	0.80m3、10t積 DID無、16.3km	V= 267.647 m3	267.6	m3	
ネットフェンス (本体)撤去	H=1000	L= 40.360 m	40.4	m	
ネットフェンス (扉)撤去	両開き	L= 1 組	1	組	
ネットフェンス (本体)設置	H=1000	L= 40.360 m	40.4	m	
ネットフェンス (扉)設置	両開き	L= 1 組	1	組	
水中ポンプ 撤去	φ 600	L= 3.0 m	3.0	m	
耕地復旧		A= 1012.628 m2	1012.6	m2	

[illegible]

[illegible]

今石井堰		仮設工		計算書 (5/6)	
名 称	区 分	算 式	数 量	単位	
【配管部土工】					
アルミ矢板 建込工(2段)	NL-2U t=4 両側	掘削深3.0m以下			
		L= 4.680+3.780	8.460 m	8.5	m
		1枚当りの幅 B = 0.333 m			
		N= 4.68/0.333 = 15 枚	15	枚	
		N= 3.78/0.333 = 12 枚	12	枚	
		N=	27	枚	
アルミ矢板 引抜工	両側	掘削深3.0m以下			
		N=	27 枚	27	枚
アルミ矢板 賃料	NL-2U t=4	N=	27 枚	27	枚
		単位質量 W = 14.200 kg/m			
		W= 27*14.200*3.17 = 1215.378 kg			
		= 1.215 t	1.215	t	
	供用日数	N=	22 日	22	日
軽量金属 支保工(2段)	設置・撤去	L=	8.460 m	8.5	m
1段目	主部材				
	腹起し	W= 11.417*8.460 = 96.588 kg			
	切梁				
	パイプサポート	W= 31.300 kg			
	主部材合計	W= (97+31)/1000 = 0.128 t			
	仮設材合計	W= 0.128 t	0.128	t	
	供用日数	N= 22 日	22	日	
2段目	主部材				
	腹起し	W= 11.417*8.460 = 96.588 kg			
	切梁				
	パイプサポート	W= 31.300 kg			
	主部材合計	W= (97+31)/1000 = 0.128 t			
	仮設材合計	W= 0.128 t	0.128	t	
	供用日数	N= 22 日	22	日	

[illegible]

[illegible]

金 抜 き 設 計 書

(建設工事)

(当初)

[illegible]

直接工事費 種目別一覧表

No. 2

名 称	数量	単位	金 額	内処分費等
建築工事	1	式		
電気設備工事	1	式		
計				

科 目 名 称	単位	単位	金 額	内処分費等
1. 直接仮設工事	1	式		
2. 防水改修工事	1	式		
3. 外壁改修工事	1	式		
4. 建具改修工事	1	式		
5. 発生材処理	1	式		
計				

科 目 名 称	単位	単位	金 額	内処分費等
1. 電灯設備工事	1	式		
2. 換気設備工事	1	式		
3. 発生材処理	1	式		
計				

2. 防水改修工事

No. 6

項 目	摘 要	数 量	単位	単 価	金 額	備 考
下地処理	ケレン・清掃	17.4	m ²			
下地調整	ポリマーセメント	17.4	m ²			
ウレタン塗膜防水	X-2 庇小口共	17.4	m ²			
防水押え金物	L-15×30×2.0程度	15.8	m			
	計					

3. 外壁改修工事

No. 7

項 目	摘 要	数 量	単位	単 価	金 額	備 考
【撤去】						
コンクリート撤去		0.2	m ³			ポーチ階段
カッター入れ	コンクリート面	1.9	m			
【改修】						
施工数量調査	報告資料の作成含む	26.7	m ²			
高圧水洗工法	30MPa	26.7	m ²			
下地調整塗材	カチオン系フィラー	26.7	m ²			
複層仕上塗材E	凹凸模様	19.8	m ²			
外装薄塗材E	砂壁状	6.9	m ²			
根切り	つぼ・布掘り 人力	0.2	m ³			
埋戻し	現場発生土 人力	0.03	m ³			
盛土	現場発生土 人力	0.002	m ³			
残土処分	場内敷均し 人力	0.1	m ³			盛土単価代用
砂利地業	RC-40 締固め共	0.1	m ³			
異形鉄筋	SD295 D13	37.8	kg			
鉄筋加工組立		36.3	kg			代価表 5
鉄筋運搬費		36.3	kg			
スクラップ控除		1	式			別紙明細書 7
あと施工アンカー	接着系カ [°] セルタイ [°] 横向打 D13	18	本			
普通コンクリート	JIS A5308 FC=21 S15 粗骨材20	0.2	m ³			
コンクリート打設手間	人力打設	0.2	m ³			代価表 6
構造体強度補正		1	式			別紙明細書 8
型枠		1.0	m ²			耐震補強壁型枠代用

3. 外壁改修工事

No. 8

項 目	摘 要	数 量	単位	単 価	金 額	備 考
型枠運搬費	4 t 車 30km程度 往復	1.0	m ²			
階段 モルタル塗り	金コテ	1.6	m ²			
	計					

項 目	摘 要	数 量	単位	単 価	金 額	備 考
【撤去】						
SD-1撤去	W840×H1805 扉・沓摺撤去 場内集積	1	か所			見積り
ガラス撤去	F-3 場内集積	0.3	m ²			見積り
エキスパントバル撤去	場内集積	0.3	m ²			見積り
カッター入れ	モルタル面	0.8	m			見積り
【改修】						
AD-1	カバー工法、付属金物 運搬・取付共	1	か所			見積り
AW-1	カバー工法、付属金物 運搬・取付共	2	か所			見積り
型板ガラス	t=4 ガラスとめシーリング共	0.3	m ²			見積り
ガラスクリーニング		0.3	m ²			見積り
アルミパネル	t=3 孔開け加工 ガラスとめシーリング共	0.3	m ²			見積り
シーリング	MS-2 15×10	17	m			見積り
	計					

2. 換気設備工事

No. 12

項 目	摘 要	数 量	単位	単 価	金 額	備 考
換気扇	φ 250	1	台			
ウエザカバー	φ 250 ステンレス製	1	台			
ウェザーカバー用防虫網	ステンレス製	1	台			
搬入・据付費		1	式			別紙明細書 15
	計					

項 目	摘 要	数 量	単位	単 価	金 額	備 考
発生材積込み		1	式			別紙明細書 16
発生材運搬		1	式			別紙明細書 17
発生材処分		1	式			別紙明細書 18
諸経費	機械損料、法定福利費含む	1	式			見積り
	計					

別 紙 明 細 書

細 目	摘 要	数 量	単位	単 価	金 額	備 考
養生		1	式			別紙明細書 1
養生	防水改修	17.4	m ²			代価表 1
養生	外壁改修	39.6	m ²			代価表 2
計						
整理清掃後片付け		1	式			別紙明細書 2
整理清掃後片付け	防水改修	17.4	m ²			代価表 3
整理清掃後片付け	外壁改修	39.6	m ²			代価表 4
計						
外部足場		1	式			別紙明細書 3
枠組本足場 (手すり先行方式)	建枠 600×1700 布枠500 修理費含む 12m未満	51.1	m ²			
安全手すり	手摺先行足場用	19.8	m			枠組本足場単価に含む
計						
内部足場		1	式			別紙明細書 4
内部仕上足場	脚立足場	9.1	m ²			
計						
災害防止		1	式			別紙明細書 5
養生シート	防災Ⅰ類 修理費含む	51.1	m ²			
計						

直接工事費別紙明細書

No. 2

[illegible]

[illegible]

[illegible]

[illegible]

[illegible]

[illegible]

代 価 表

1. 直接仮設工事								
名 称	摘 要	単位	数量	乗率	単 価	金 額	経費	備 考
養生	防水改修	m ²	1					代価表 1
普通作業員		人		1				
その他	(労) × 25%	式	0.25	1				
計								
養生	外壁改修	m ²	1					代価表 2
普通作業員		人		1				
その他	(労) × 25%	式	0.25	1				
計								
整理清掃後片付け	防水改修	m ²	1					代価表 3
軽作業員		人		1				
その他	(労) × 25%	式	0.25	1				
計								
整理清掃後片付け	外壁改修	m ²	1					代価表 4
軽作業員		人		1				
その他	(労) × 25%	式	0.25	1				
計								

3. 外壁改修工事								
名 称	摘 要	単位	数量	乗率	単 価	金 額	経費	備 考
鉄筋加工組立		kg	1					代価表 5
鉄筋工		人		1				
普通作業員		人		1				
結束線	#21	kg	6	1				
その他	(労+材) ×25%	式	0.25	1				
計								1 t あたり
								1kgあたり
コンクリート打設手間	人力打設	m ³	1					代価表 6
特殊作業員		人	0.65	1				
その他	(労) ×25%	式	0.25	1				
計								
型板ガラス	t=4 ガラスとめシーリング 共	m ²	1					代価表 7
型板ガラス	t=4	m ²	1	1				
ガラスとめシーリング		m	4.65	1				
計								

[illegible]

[illegible]

共通費算出書

工事種別	工期		直接工事費	共通仮設費率	補正率	共通仮設費
建築工事	3.0	一般工事(新営)				
		一般工事(改修)	0			
		鉄骨工事				
		取り壊し工事				
		積上げ共通仮設	別紙明細書18_積上げ共通仮設費より			
		小計	0			
電気設備工事	3.0	一般工事(新営)			1.0	
		一般工事(改修)	0			
		小計	0			
機械設備工事	3.0	一般工事(新営)			1.0	
		一般工事(改修)				0
		小計	0			0
昇降機設備						
発生材処分費等(処理費、税)		建築工事	0			
		電気設備工事	0			
		機械設備工事				
		小計	0			
		直接工事費 計	0			0
工事種別	工期		純工事費	現場管理費率	補正率	現場管理費
建築工事	3.0	一般工事(新営)	0		1.0	
		一般工事(改修)	0			
		鉄骨工事	0			
		取り壊し工事	0			
		小計	0			
電気設備工事	3.0	一般工事(新営)			1.0	
		一般工事(改修)	0			
		小計	0			
機械設備工事	3.0	一般工事(新営)			1.0	
		一般工事(改修)	0			0
		小計	0			0
昇降機設備						
発生材処分費等(処理費、税)		直接工事費の小計	0			
		純工事費 計	0			0
工事種別			工事原価	一般管理費等率	補正率	一般管理費
建築工事			0	率による計算 契約補償費	1.0	
電気設備工事			0			
機械設備工事			0			
昇降機設備			0			
発生材処分費等(処理費、税)			0			
		工事原価 計	0			0
		一般管理費率				0

建設工事

数量表

一般積算

今石井堰操作室改修工事

No.1

[illegible]

一般積算

No.2

今石井堰操作室改修工事

[illegible]

一般積算

No.3

今石井堰操作室改修工事

[illegible]

一般積算

No.4

今石井堰操作室改修工事

[illegible]

名 称	控除	算 出	計
3. 外壁改修工事			
施工数量調査			
高压水洗工法			
下地調整材			
複層仕上塗材E 計	19.83	= 19.83	
外装薄塗材E 計	6.90	= 6.90	
計			26.73 m ²
複層仕上塗材E			
外壁	$(2.70 + 3.20) \times 2 \times 1.80$	= 21.24	
AD-1控除	- 0.84 × 1.68	= ▲ 1.41	
計			19.83 m ²
外装薄塗材E			
軒裏	$(3.70 \times 0.50 + 3.20 \times 0.50) \times 2$	= 6.90	
計			6.90 m ²
根切り	$\{1.12 \times (0.26 + 0.37) \times 0.5 \times 0.20\} \times 2$	= 0.14	
	$(0.32 + 0.72) \times 0.5 \times 0.20 \times 0.51$	= 0.05	
計			0.19 m ³

名 称	控除	算 出	計
3. 外壁改修工事			
埋戻し		$(0.94 + 1.12 \times 2) \times 0.10 \times 0.10 = 0.03$	
計			0.03 m3
盛土(現場発生土)		$(0.20 + 0.39) \times 0.5 \times 0.17 \times 0.06 = 0.003$	
		$(0.20 \times 0.17 \times 0.34 \times 0.5) + (0.10 \times 0.17 \times 0.5 \times 0.34 \times 1/3) \times 2 + (0.34 \times 0.17 \times 0.5 \times 0.10 \times 1/3) \times 2 = 0.01$	
計			0.013 m3
残土処分(場内敷均し)			
根切り 計		$0.19 = 0.19$	
埋戻し 計	-	$0.03 = \blacktriangle 0.03$	
盛土 計	-	$0.013 = \blacktriangle 0.013$	
計			0.147 m3
砂利地業			
ベース		$0.70 \times 0.29 \times 0.10 \times 2 + 0.42 \times 1.14 \times 0.10 = 0.09$	
土間下		$0.60 \times (0.74 + 0.43) \times 0.5 \times 0.10 + 0.18 \times 0.37 \times 0.10 = 0.04$	
土間下 /		$\{0.06 \times 0.31 + (0 + 0.54) \times 0.5 \times (0 + 0.31) \times 0.5\} \times 0.10 \times 2 = 0.01$	
計			0.14 m3

名 称	控除	算 出	計
3. 外壁改修工事			
鉄筋 D13			
段スラブ		$(0.20 + 0.83 + 0.08) \times 6 = 6.66$	
段スラブ ヨコ筋		$0.94 \times 9 = 8.46$	
段部分		$(1.02 + 0.52) \times 6 = 9.24$	
段部分 ヨコ筋		$0.94 \times 9 = 8.46$	
立上り ヨコ筋		$(1.02 \times 2 + 0.72) \times 2 = 5.52$	
立上り タテ筋		$(0.52 \times 3 + 0.37 \times 2 + 0.22 \times 2) \times 2 = 5.48$	
立上り フカシ筋		$(0.10 + 0.43 + 0.46) \times 2 = 1.98$	
〃 〃		$(0.10 + 0.24 + 0.46) \times 8 = 6.40$	
〃 〃		$(0.10 + 0.46) \times 2 = 1.12$	
〃 〃 ヨコ筋		$0.85 \times 2 = 1.70$	
計			55.02 m
設計数量:長さ×0.995kg/m		$55.02 \times 0.995 = 54.74$	54.74 kg
所要数量:設計数量×1.04		$54.74 \times 1.04 = 56.93$	56.93 kg
鉄筋加工組立	}		
鉄筋運搬			
設計数量		$54.74 = 54.74$	54.74 kg
スクラップ			
(所要数量－設計数量)×0.7		$(56.93 - 54.74) \times 0.7 = 1.53$	1.53 kg

名 称	控除	算 出	計
3. 外壁改修工事			
あと施工アンカー D13	20.00	= 20.00	
計			20.00 本
コンクリート			
コンクリート打設手間			
上段	$0.08 \times 0.94 \times 0.15$	= 0.01	
階段	$0.83 \times 0.94 \times 0.22$	= 0.17	
立上り	$\{0.08 \times (0.10 + 0.31) \times 0.5 \times 0.37\} \times 2$	= 0.01	
〃	$\{0.10 \times 0.37 \times 0.74 + 0.21 \times 0.37 \times 0.5 \times 0.74 \times 1/3\} \times 2$	= 0.07	
計			0.26 m ³
型枠			
型枠運搬			
蹴上げ	$0.94 \times (0.22 + 0.15 \times 2)$	= 0.49	
側面	$(0.43 \times 0.52 + 0.30 \times 0.37 + 0.30 \times 0.22) \times 2$	= 0.80	
計			1.29 m ²
階段モルタル塗り			
平面	1.02×0.94	= 0.96	
立上り	$0.94 \times 0.52 + (0.43 \times 0.52 + 0.30 \times 0.37 + 0.30 \times 0.22) \times 2$	= 1.29	
計			2.25 m ²

一般積算

今石井堰操作室改修工事

No.9

[illegible]

一般積算

No.10

[illegible]

一般積算

No.11

今石井堰操作室改修工事

[illegible]

一般積算

No.12

[illegible]

一般積算

No.13

[illegible]

一般積算

No.14

[illegible]

名 称	控除	算 出	計
1. 電灯設備工事			
照明器具撤去	2	= 2.00	
計			2.00 台
照明器具 LSS1-2-15	2	= 2.00	
計			2.00 台
照明器具 LBF2RP-10	1	= 1.00	
計			1.00 台
防水コンセント	1	= 1.00	
計			1.00 個
防水スイッチ 屋外照明用	1	= 1.00	
計			1.00 個
防水スイッチ 換気扇用	1	= 1.00	
計			1.00 個

一般積算

No.16

今石井堰操作室改修工事

[illegible]


一般積算

No.17

[illegible]

計画平面図

S=1:200

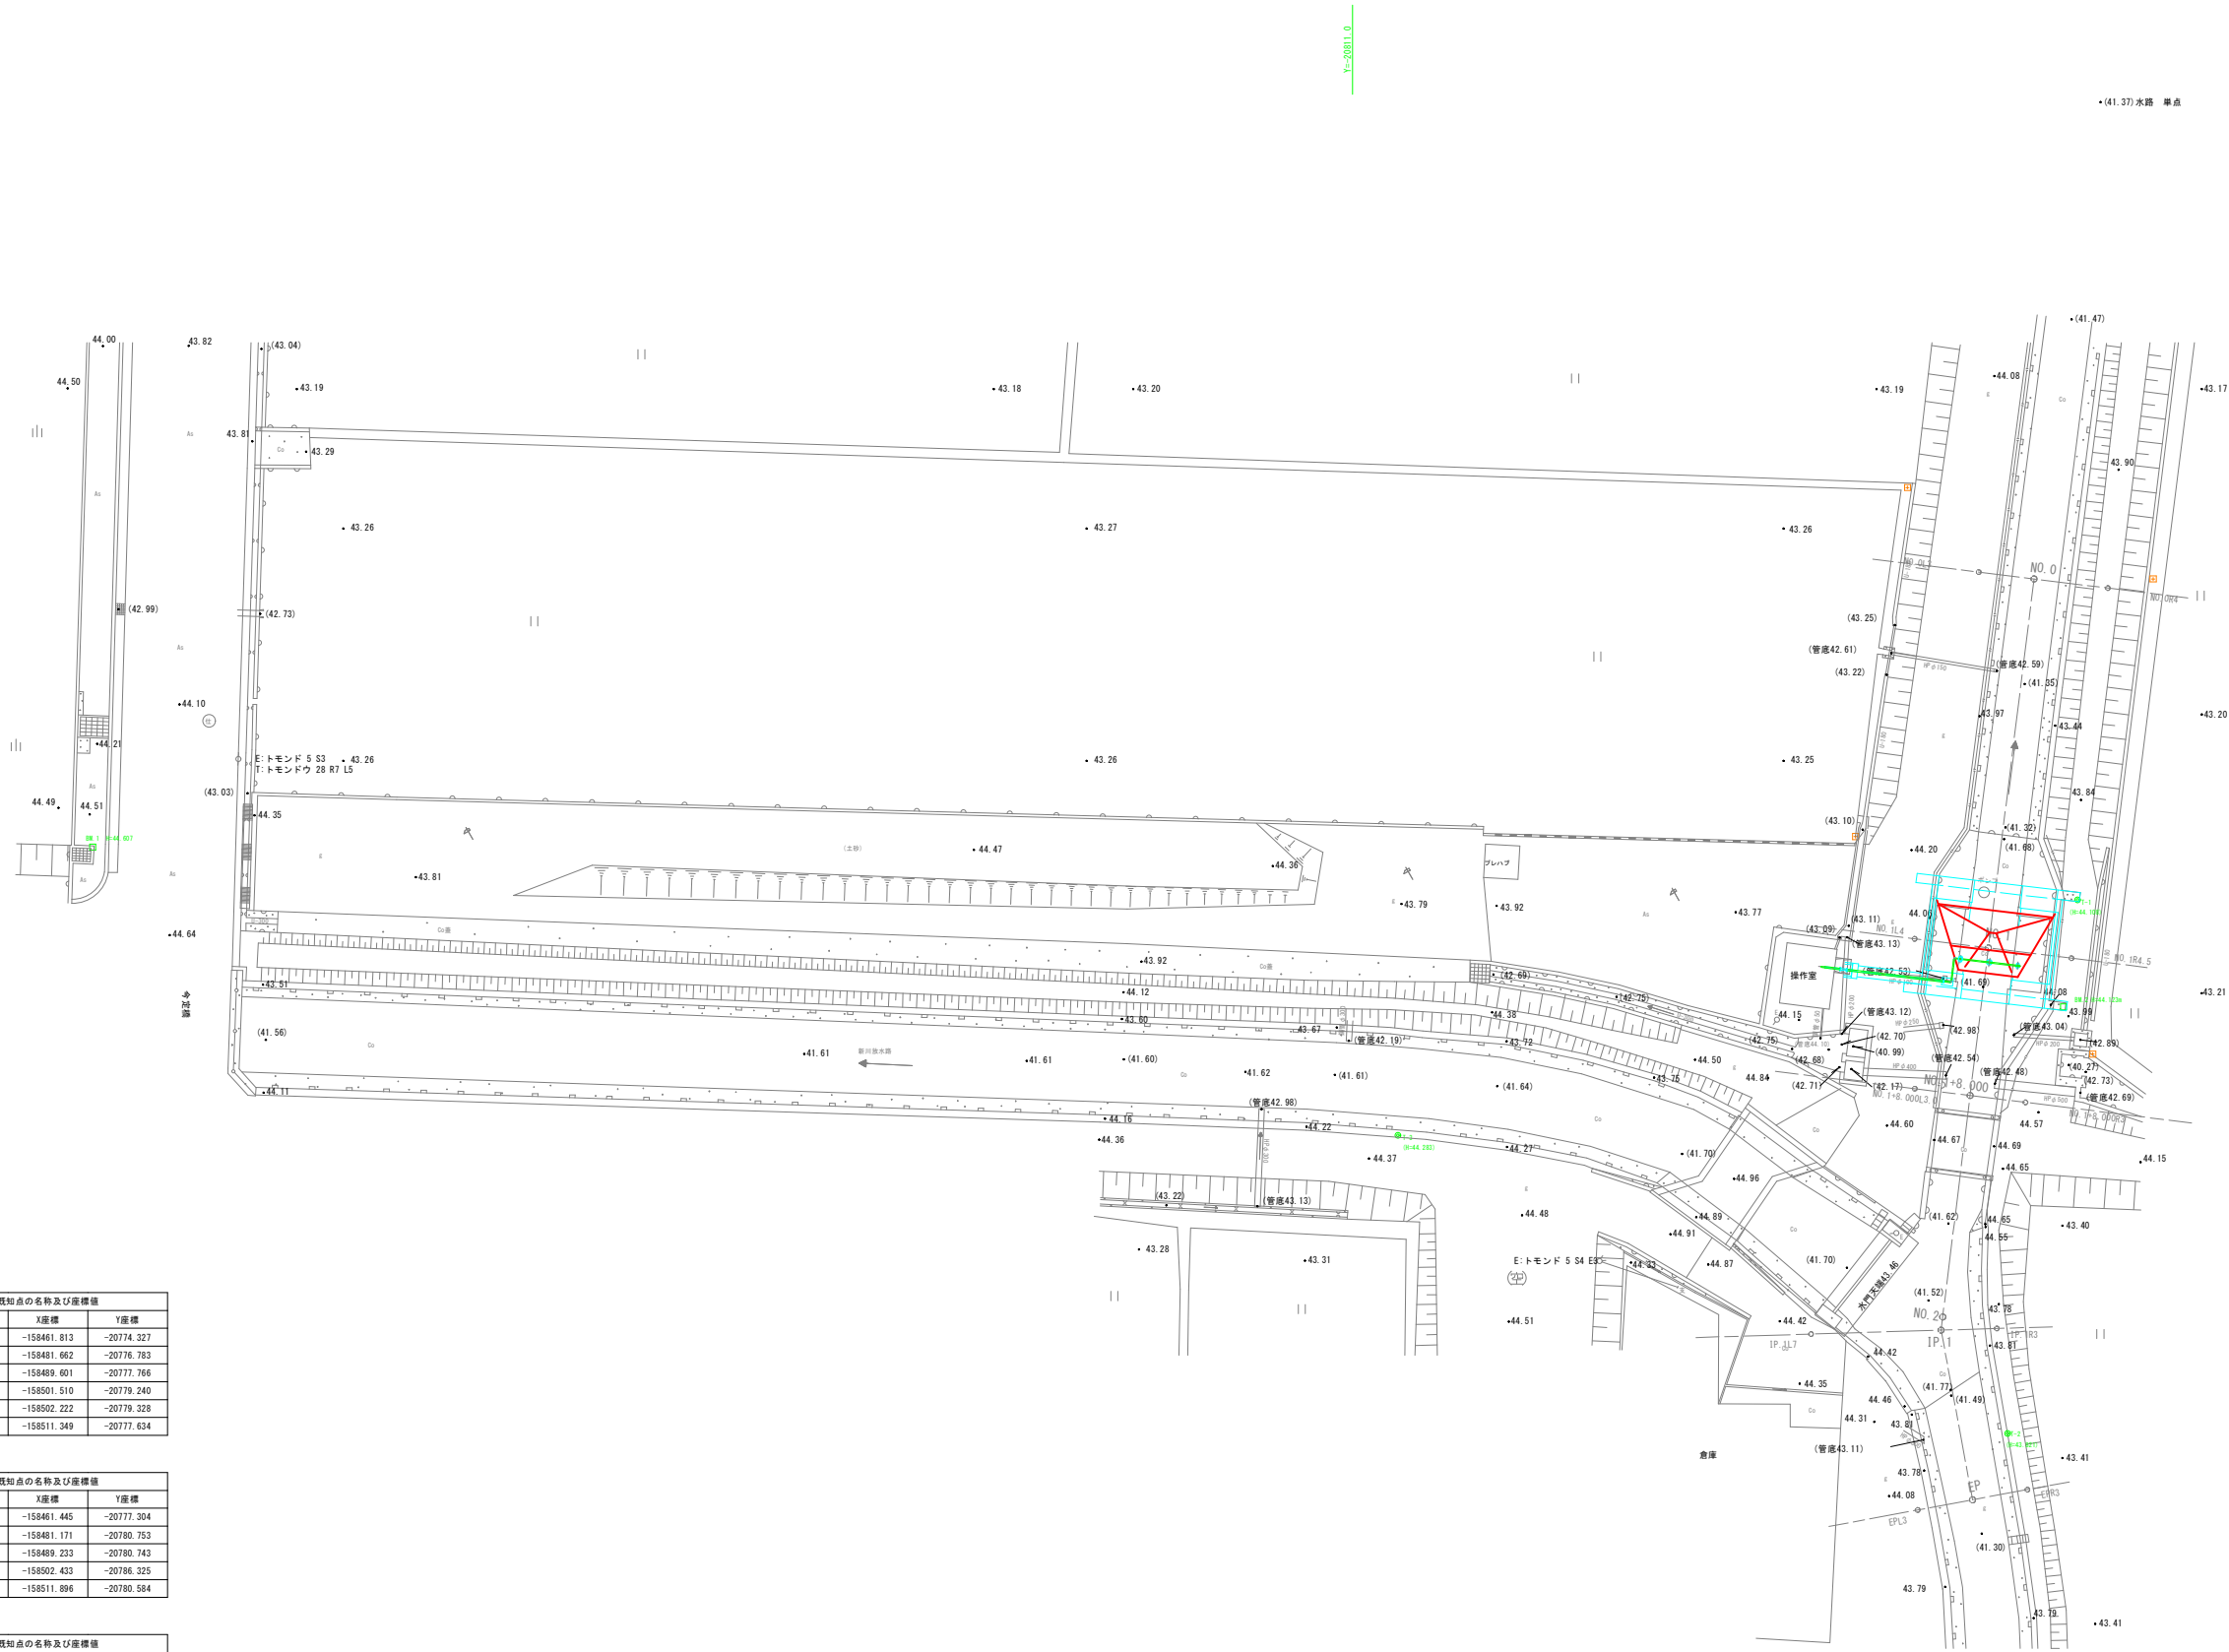

I	IP.1
IA	17-34-11

測量の基準		既知点の名称及び座標値			
測地系		点名	X座標	Y座標	
世界測地系 (測地成果2011)	6	NO. 0	-158461.813	-20774.327	
世界測地系 (測地成果2011)	6	NO. 1	-158461.662	-20776.793	
世界測地系 (測地成果2011)	6	NO. 1+8.000	-158469.601	-20777.766	
世界測地系 (測地成果2011)	6	NO. 2	-158501.510	-20779.240	
世界測地系 (測地成果2011)	6	IP. 1	-158502.222	-20779.328	
世界測地系 (測地成果2011)	6	EP	-158511.349	-20777.634	

測量の基準		既知点の名称及び座標値			
測地系		点名	X座標	Y座標	
世界測地系 (測地成果2011)	6	NO. 0L3	-158461.445	-20777.304	
世界測地系 (測地成果2011)	6	NO. 1L4	-158461.171	-20780.753	
世界測地系 (測地成果2011)	6	NO. 1+8.000L3	-158469.233	-20780.743	
世界測地系 (測地成果2011)	6	IP. 1L7	-158502.433	-20786.325	
世界測地系 (測地成果2011)	6	EPL3	-158511.896	-20780.584	


測量の基準		既知点の名称及び座標値			
測地系		点名	X座標	Y座標	
世界測地系 (測地成果2011)	6	NO. 0R4	-158462.304	-20770.357	
世界測地系 (測地成果2011)	6	NO. 1R4.5	-158462.215	-20772.317	
世界測地系 (測地成果2011)	6	NO. 1+8.000R3	-158469.969	-20774.789	
世界測地系 (測地成果2011)	6	IP. 1R3	-158502.131	-20776.329	
世界測地系 (測地成果2011)	6	EPR3	-158510.802	-20774.684	

測量の基準		既知点の名称及び座標値			
測地系		点名	X座標	Y座標	
世界測地系 (測地成果2011)	6	T-1	-158479.074	-20771.988	
世界測地系 (測地成果2011)	6	T-2	-158507.782	-20775.752	
世界測地系 (測地成果2011)	6	T-3	-158491.742	-20808.554	

工 事 名	今石井堰更新工事		
図 面 名	計画平面図		
年 月 日	令和 7 年 3 月		
縮 尺	S=1:200	図面番号	1
会 社 名	奈良県土地改良事業団体連合会		
事務所名	三宅町役場 まちづくり推進課		

計画縦断面図

S=1:100





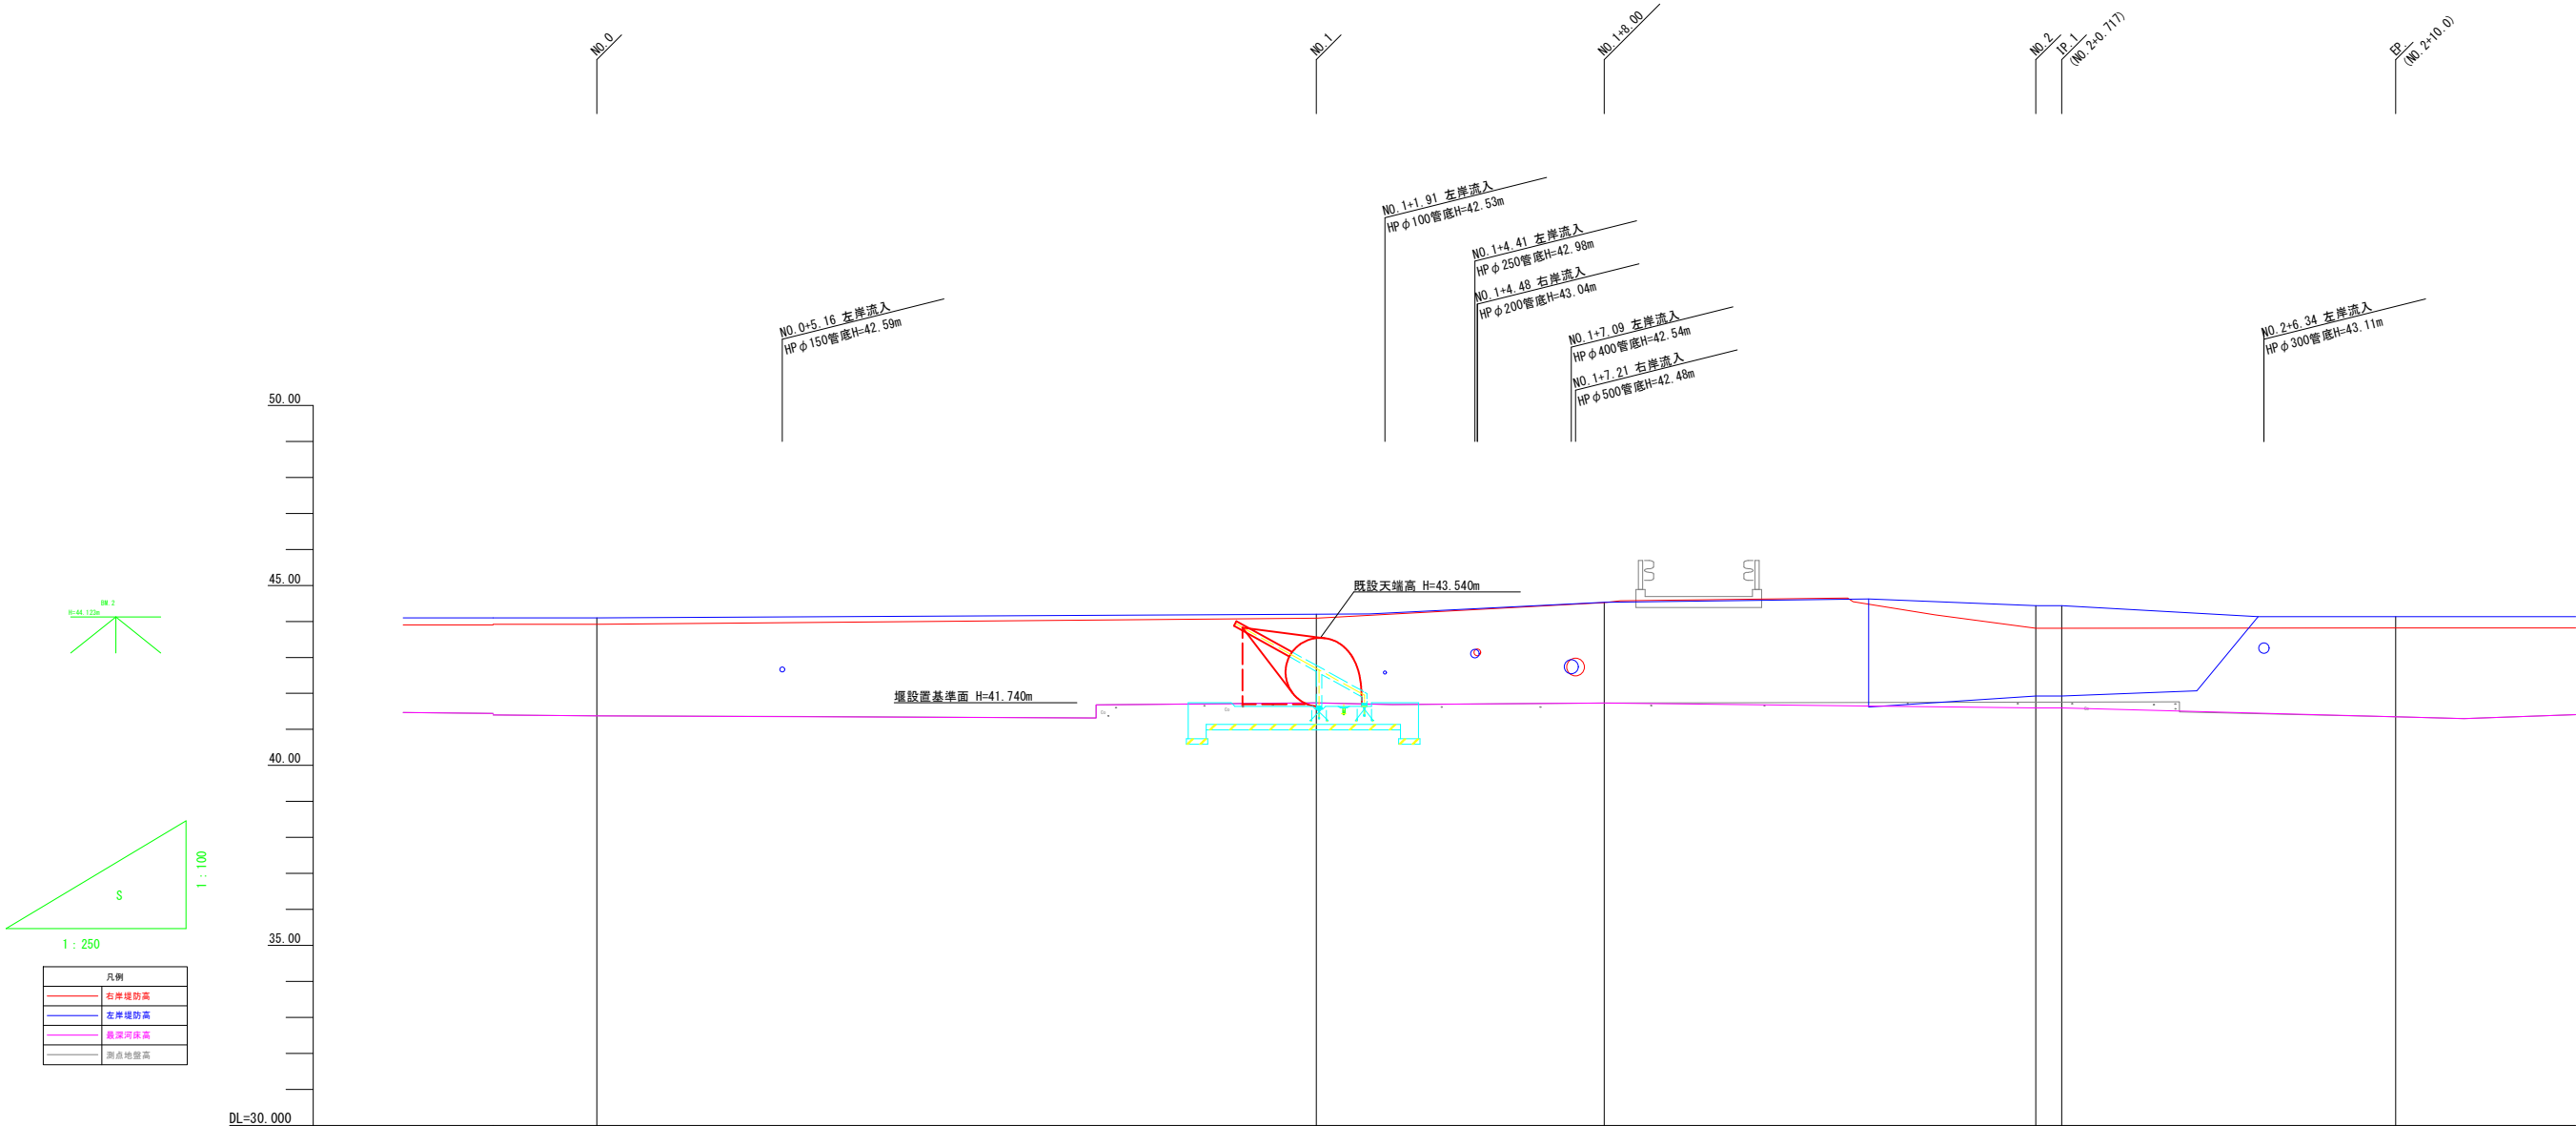


右岸堤防高		43.92	44.09	44.52	43.81	43.81	43.82
左岸堤防高		44.10	44.20	44.53	44.44	44.44	44.13
最深河床高		41.38	41.73	41.73	41.60	41.60	41.35
測点地盤高		41.38	41.74	41.73	41.76	41.76	41.35
追加距離		0.000	20.000	28.000	40.000	40.717	450.000
単距離		0.000	20.000	8.000	12.000	0.717	9.283
測点		NO.0	NO.1	NO.1+8.00	NO.2	IP.1 HP.1 EP.1 (NO.2+0.717)	EP (NO.2+10.00)
曲線						IP.1 A=17°34'11"	

工 事 名	今石井堰更新工事		
図 面 名	計画縦断面図		
年 月 日	令和 7 年 3 月		
縮 尺	S=1:100	図面番号	2
会 社 名	奈良県土地改良事業団体連合会		
事務所名	三宅町役場 まちづくり推進課		

計画横断面図
(NO. 0～EP (NO. 2+10. 00))


S=1:100

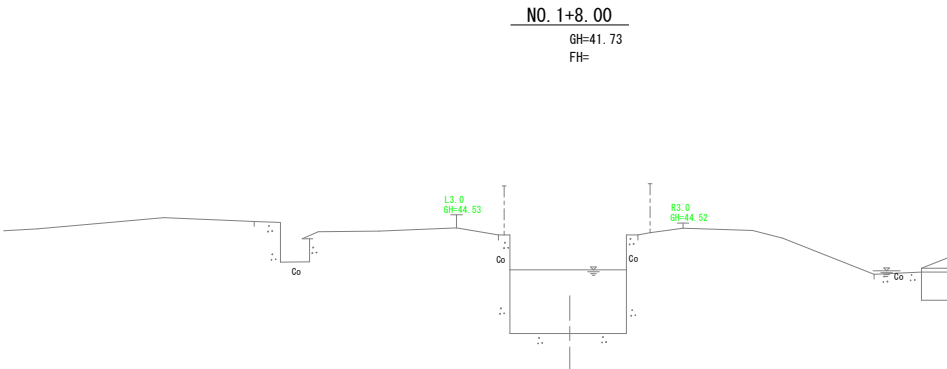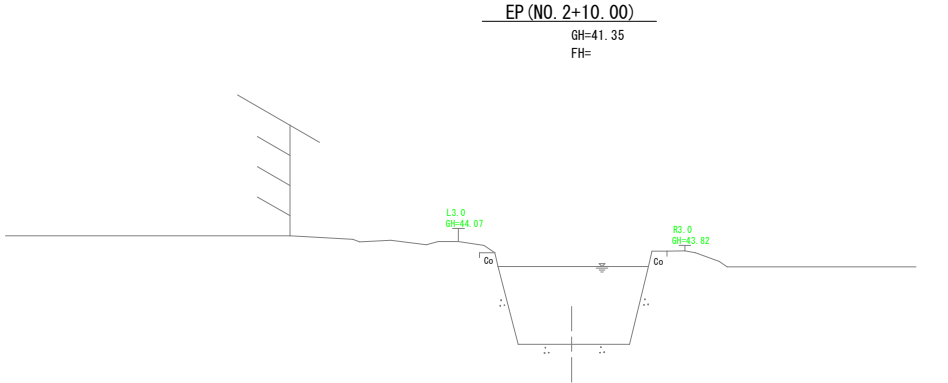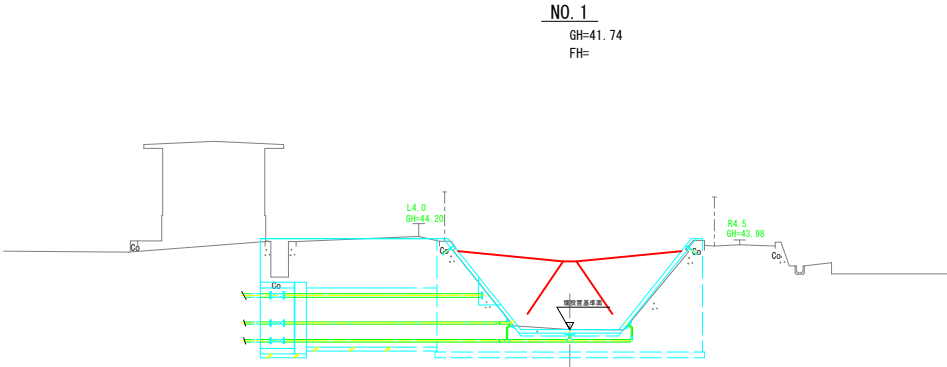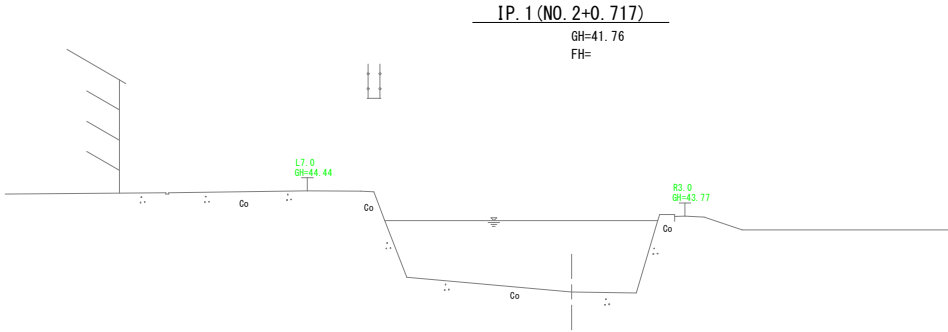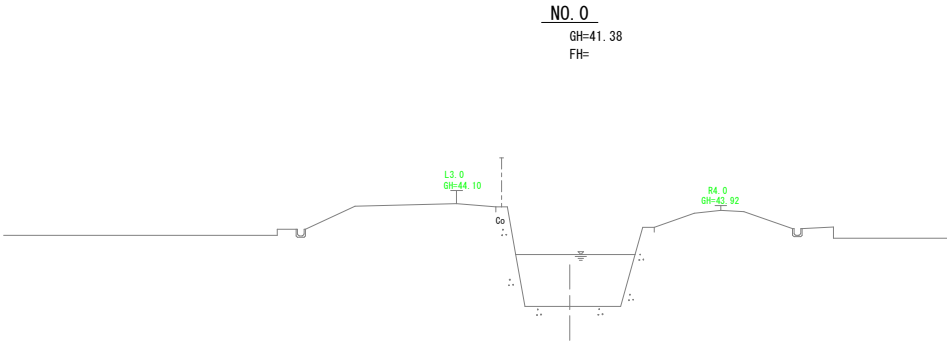


工 事 名	今石井堰更新工事		
図 面 名	計画横断面図		
年 月 日	令和 7 年 3 月		
縮 尺	S=1:100	図面番号	3
会 社 名	奈良県土地改良事業団体連合会		
事務所名	三宅町役場 まちづくり推進課		

全体計画図

S=1:50

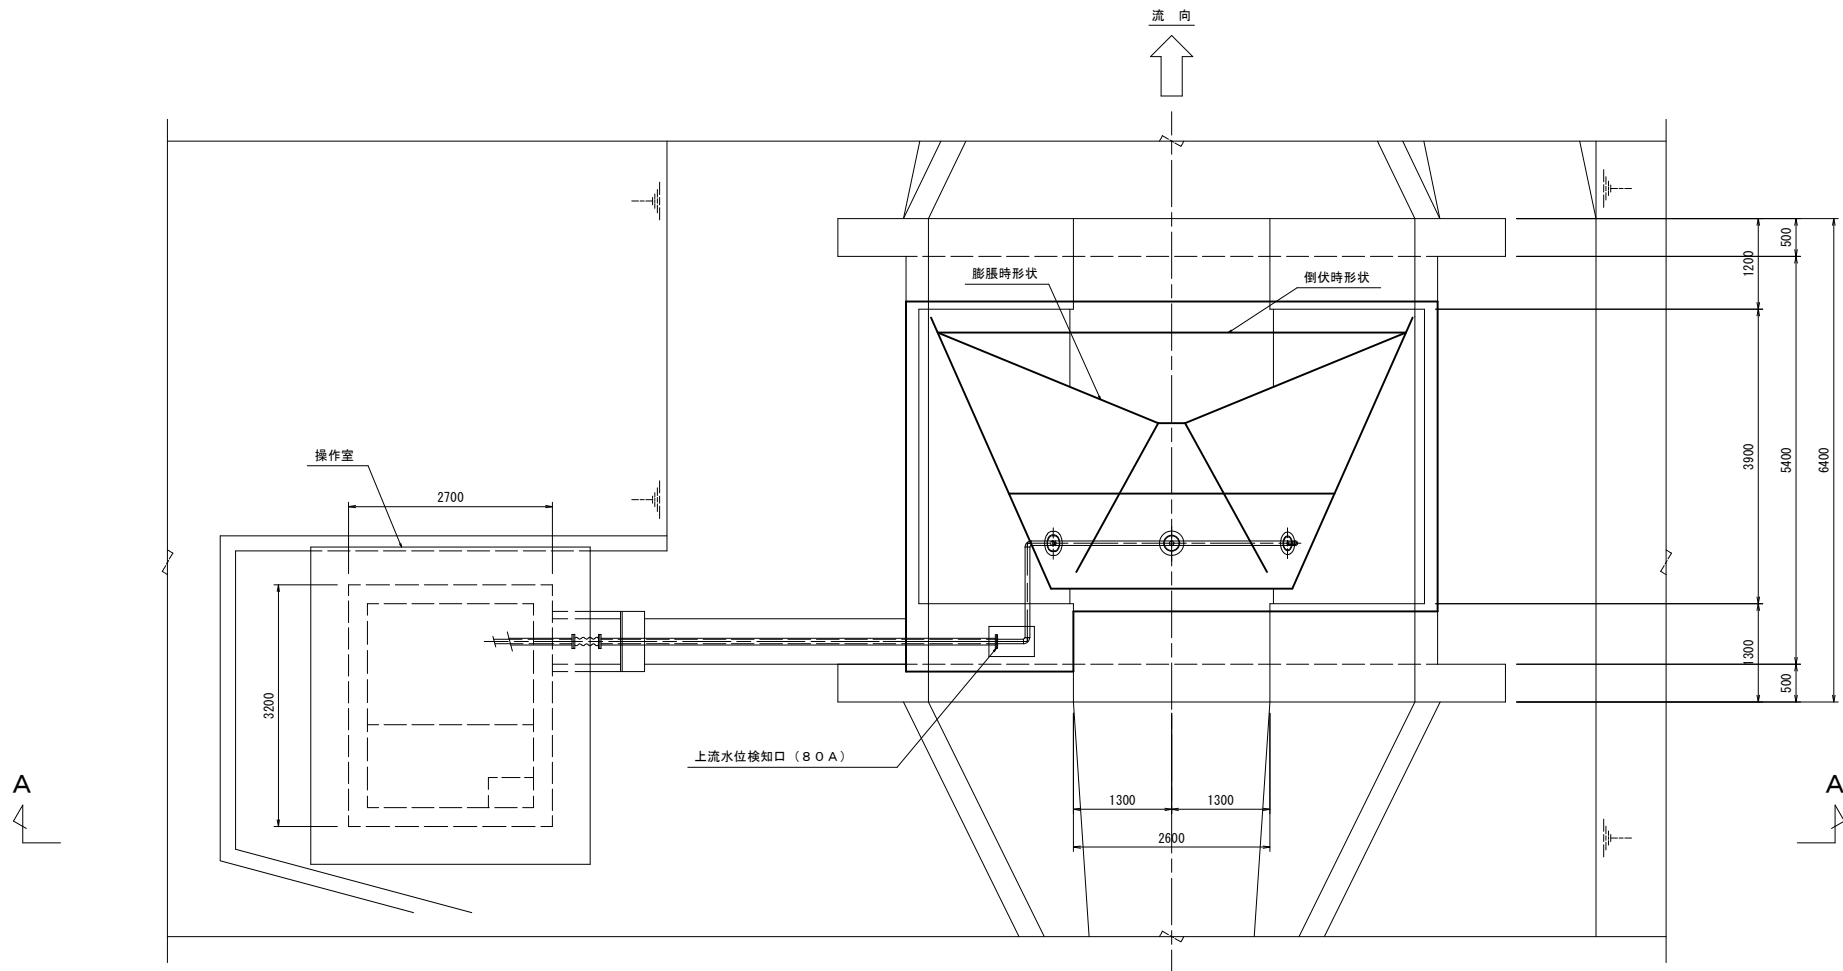

平面図

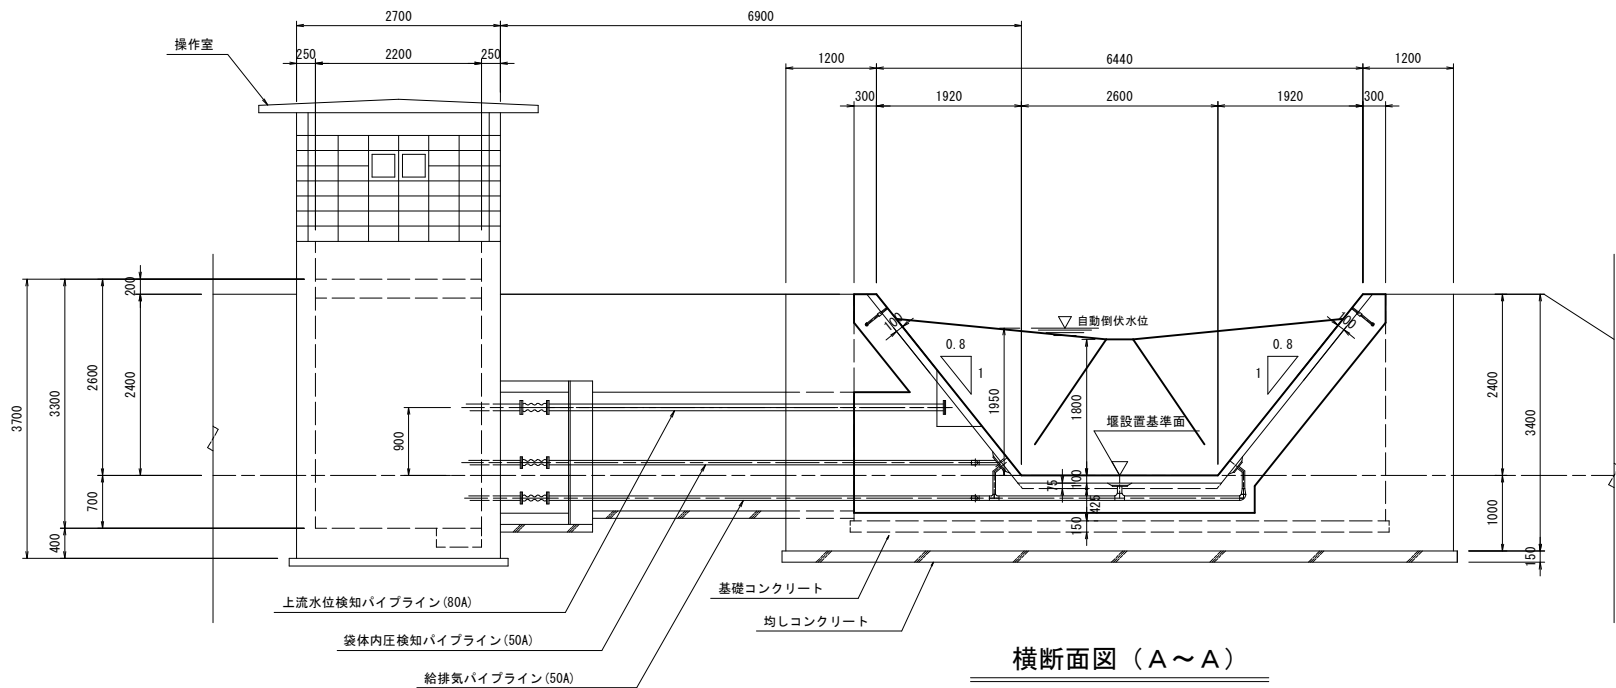


横断面図 (A～A)


工事名	今石井堰更新工事		
図面名	全体計画図		
年月日	令和 7 年 3 月		
縮尺	S=1:50	図面番号	4
会社名	奈良県土地改良事業団体連合会		
事務所名	三宅町役場 まちづくり推進課		

標準縦断面図

S=1:20

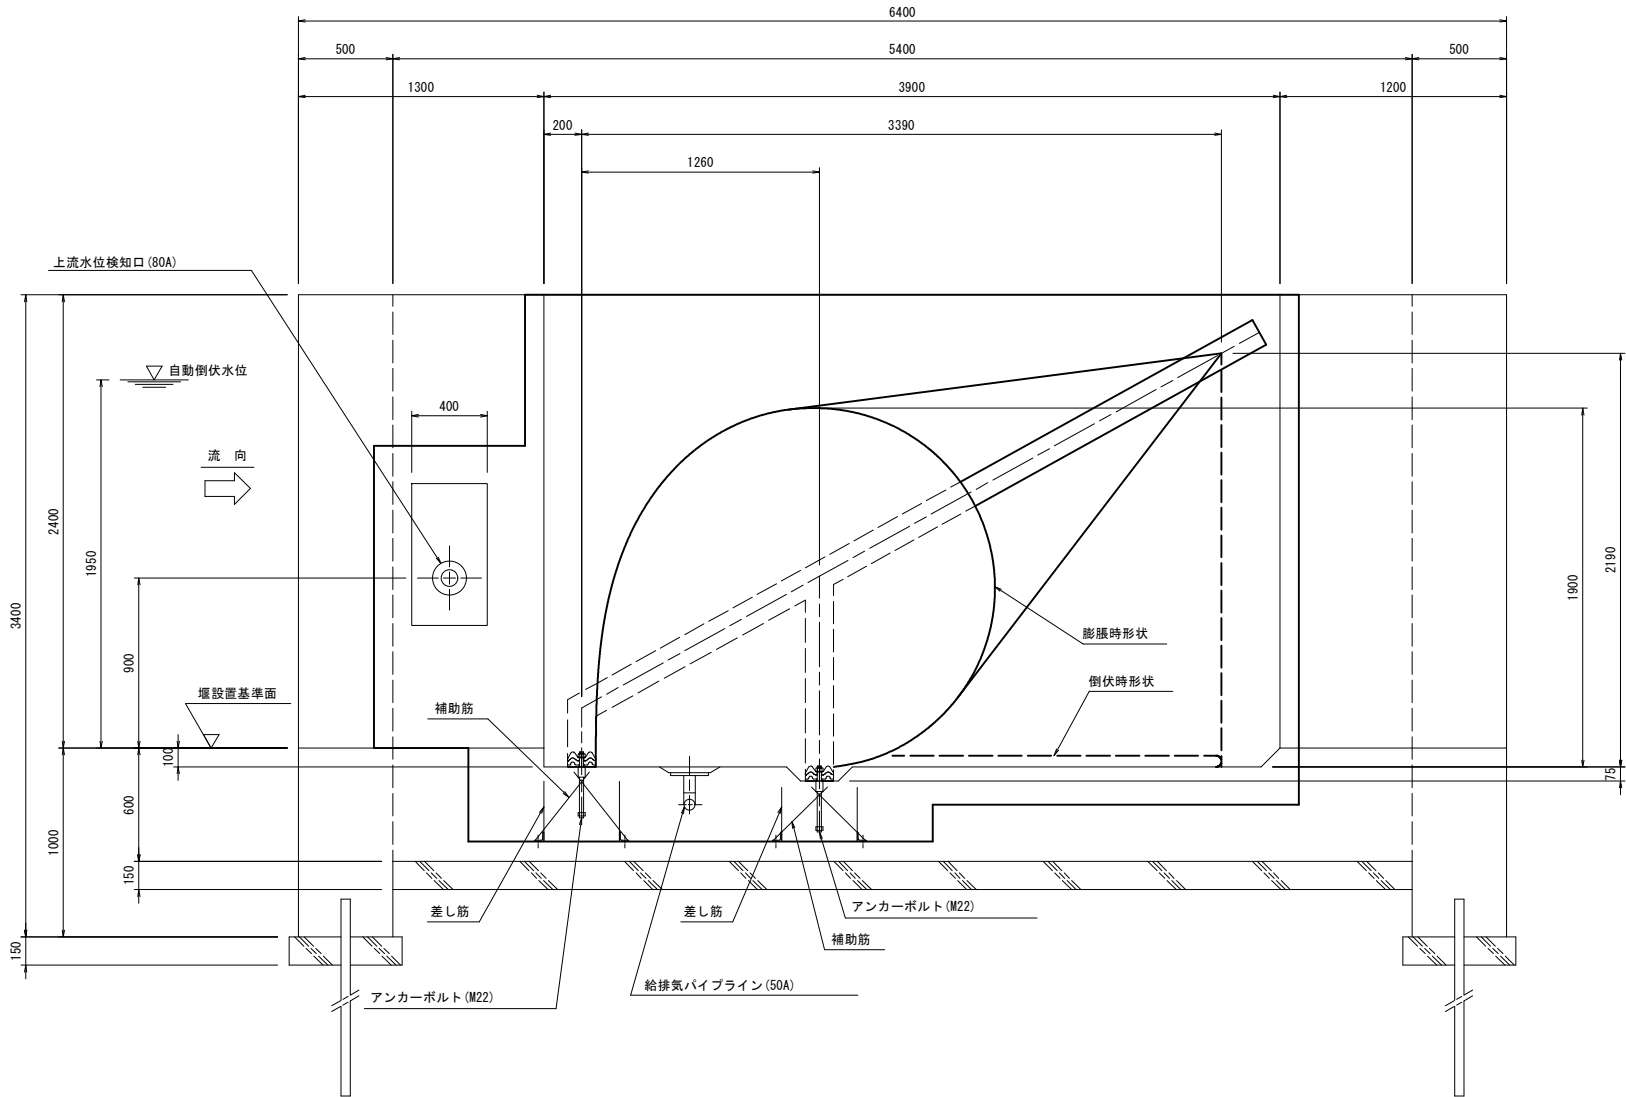

堰 主 要 諸 元			
項	内 容	単 位	数 値
1	基 準 堰 高	m	1.800
2	膨 脹 媒 体		空 気
3	自 動 倒 伏 水 深	m	1.950
4	給 排 気 管 径		50A
5	基 準 内 圧	k P a	18.6
6	倒 伏 時 間	約 分	10
7	起 立 時 間	約 分	20
8	給 気 方 式		モーター駆動 ブロー
9	ア ン カ ー ボ ル ト の 径		M22
10	河 床 幅	m	2.600
11	法 勾 配 配		1:0.8
12	操 作 室 位 置		左 岸
13	計 画 高 水 深 (H.W.L.)	m	1.406
14	堰 に 接 する 下 流 水 深	m	0.2~1.022

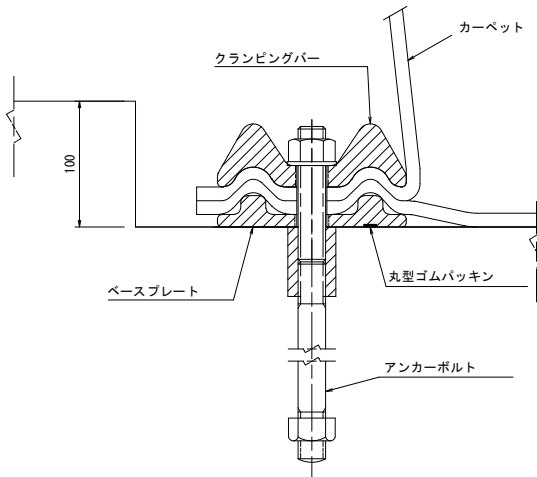


クランプ部詳細

(S = 1 / 3)

工 事 名	今石井堰更新工事		
図 面 名	標準縦断面図		
年 月 日	令和 7 年 3 月		
縮 尺	S=1:20	図面番号	5
会 社 名	奈良県土地改良事業団体連合会		
事務所名	三宅町役場 まちづくり推進課		

機構図


S=1:20

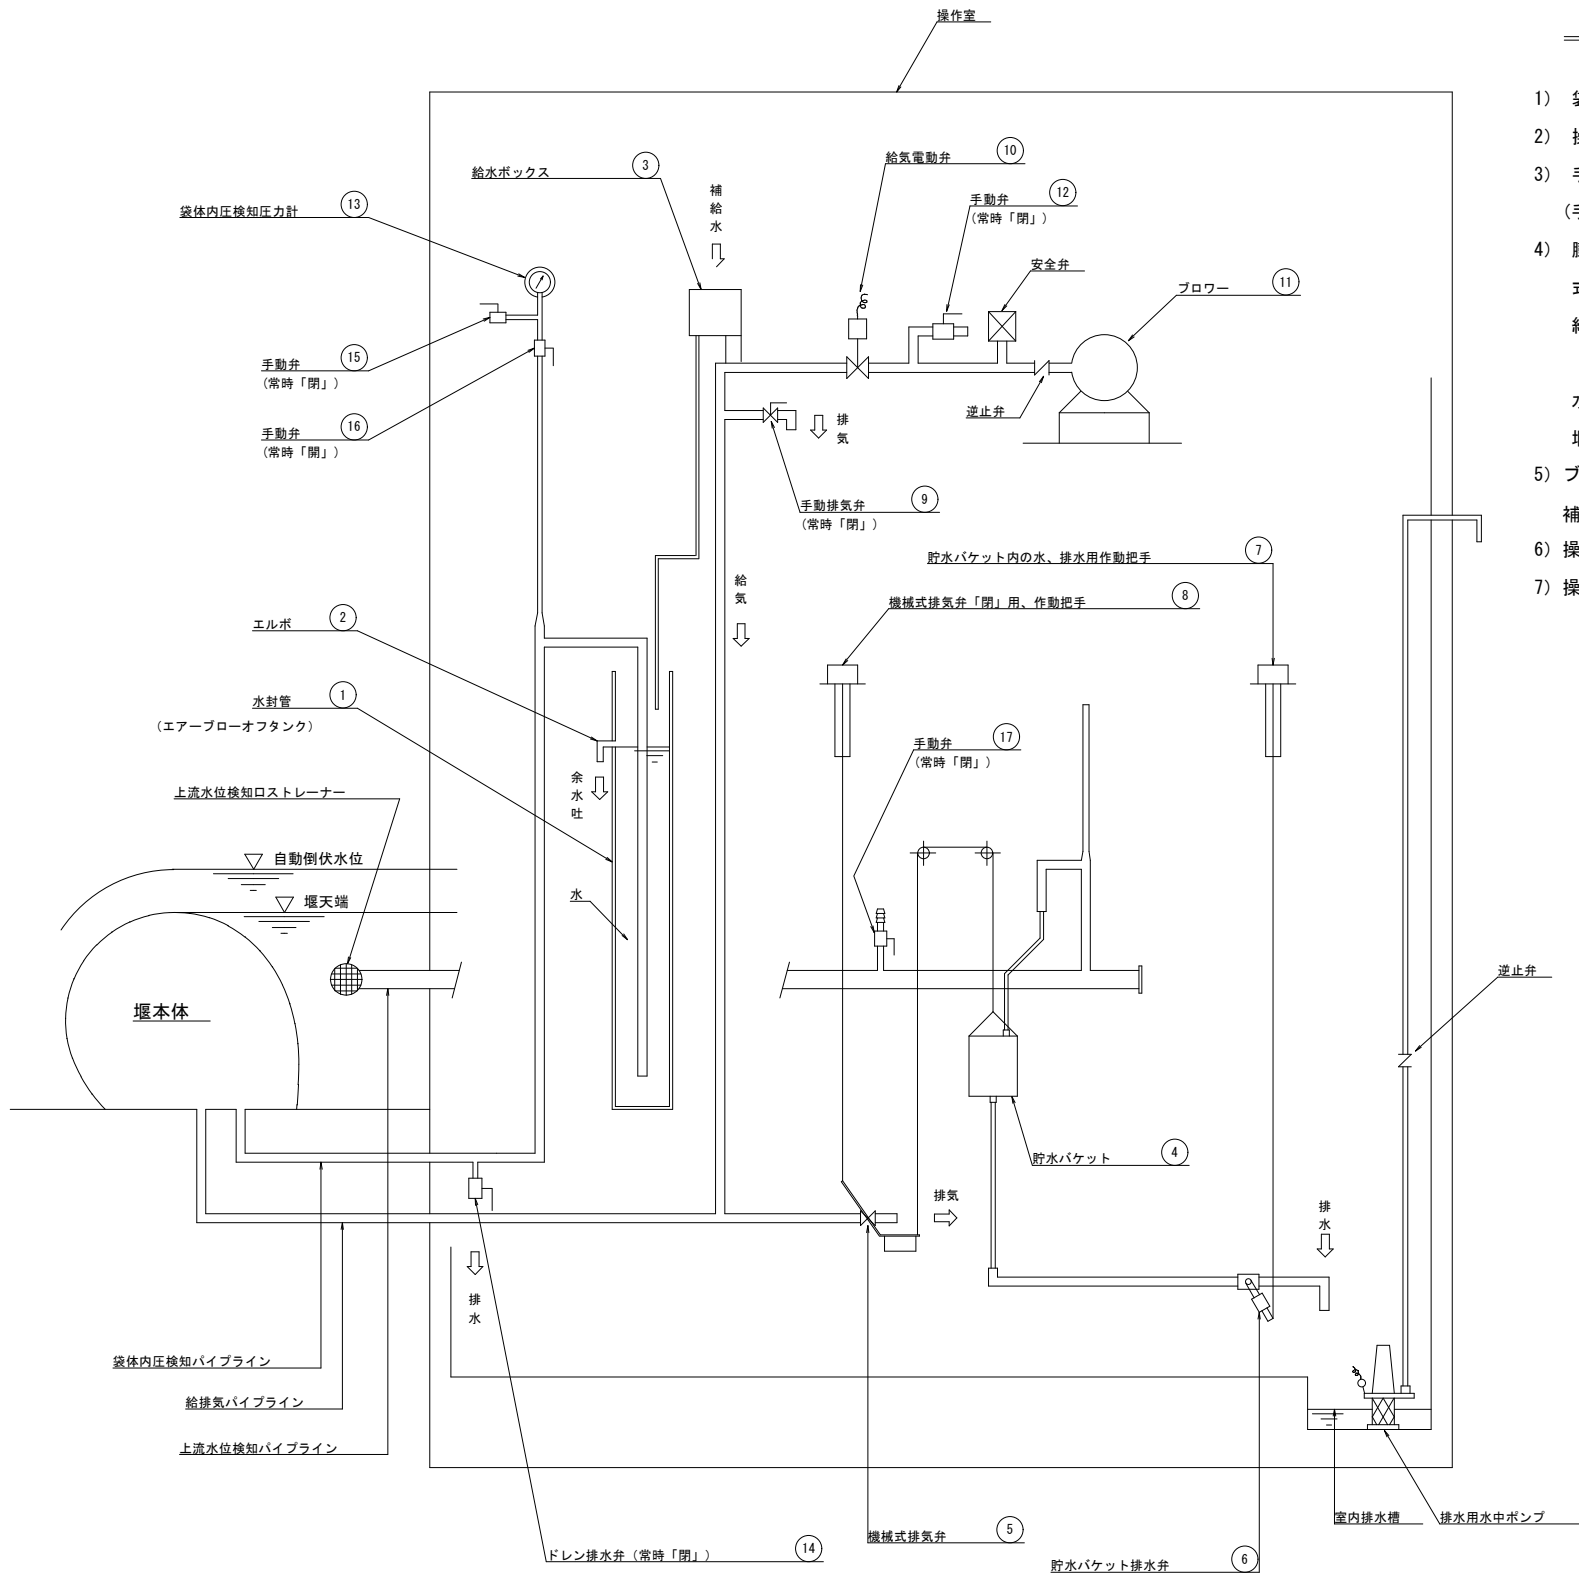


日常の点検、注意事項

- 1) 袋体付近の障害物の点検、除去
- 2) 操作盤のブレーカー電源は常時「投入」
- 3) 手動操作弁の常時「開・閉」操作状態の確認
(手動弁 ⑬常時「開」 ⑨ ⑫ ⑮時5「閉」)
- 4) 膨脹、起立使用中は水封管（エアブローオフタンク）式安全装置内の頭部の余水吐（エルボ）まで給水されているか水位を確認。
(水が不足している場合は、堰を膨脹させても水封管式安全装置から袋体内の空気が排気され堰は倒れる。)
- 5) ブローア等の機器類の定期的な試運転、潤滑油の点検、補給、交換
- 6) 操作室内のたまり水の除去
- 7) 操作室内の清掃

膨脹操作フロー

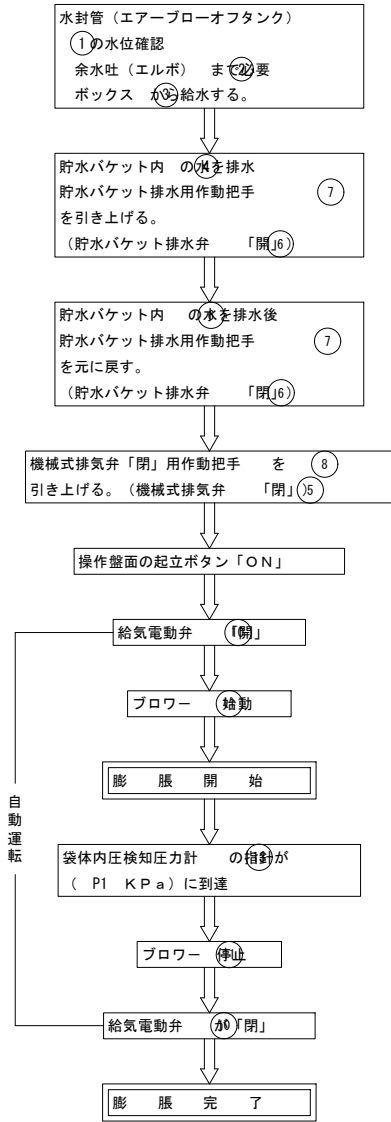

倒伏操作フロー

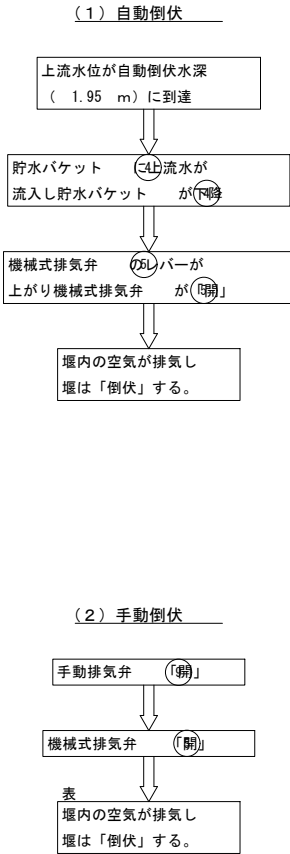


水封管（エアブローオフタンク）式安全装置の作動


袋体内が設計内圧（ P2 KPa ）以上に上昇すると、袋体内圧検知パイプの一端に設けられた水封管 により、 ① 袋体内の空気が排気され、袋体本体に異常圧がかかるのを防止する。

工事名	今石井堰更新工事		
図面名	機構図		
年月日	令和 7 年 3 月		
縮尺	S=1:20	図面番号	6
会社名	奈良県土地改良事業団体連合会		
事務所名	三宅町役場 まちづくり推進課		

平面図

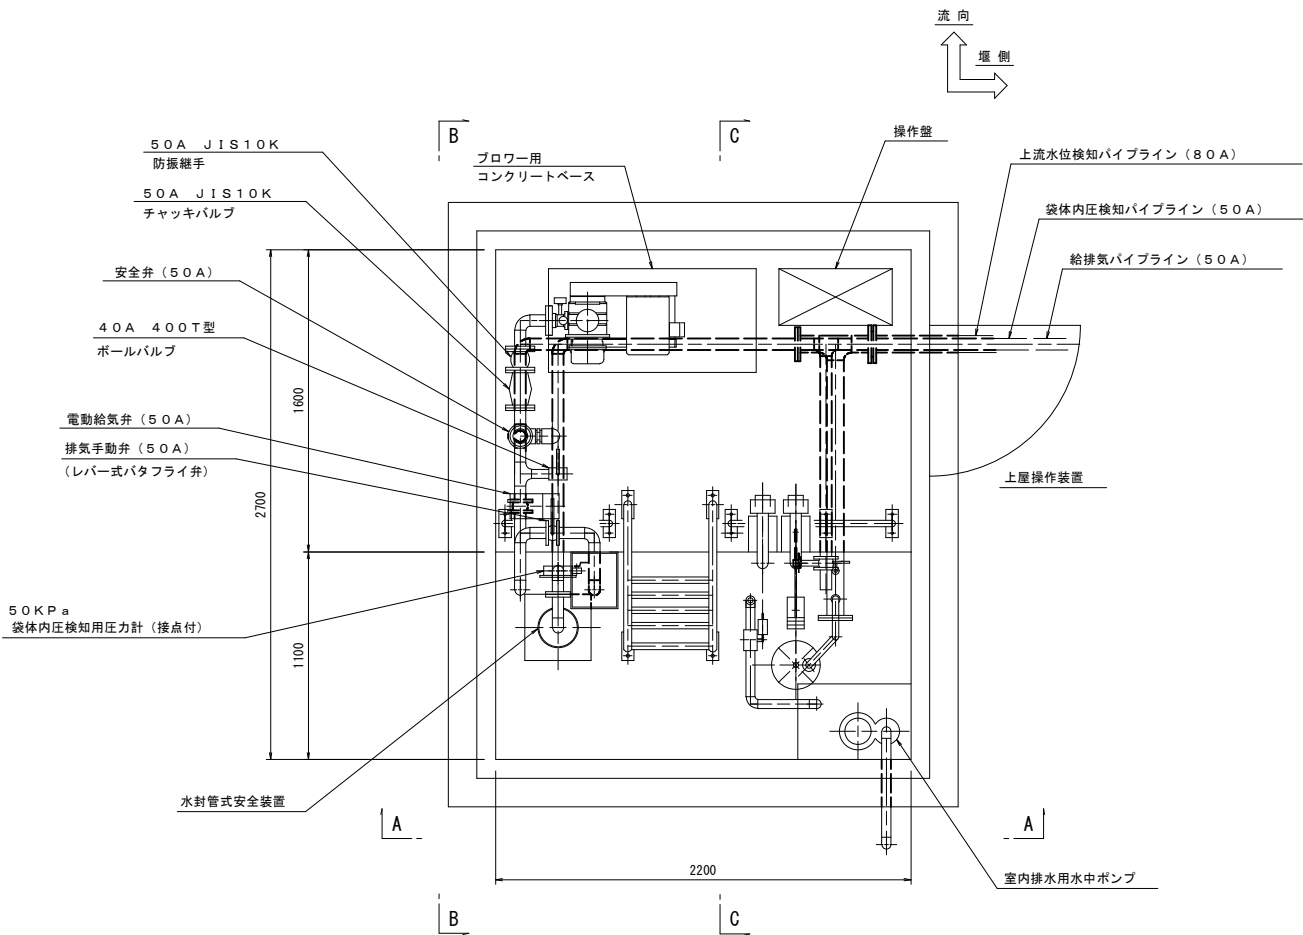


A-A断面図

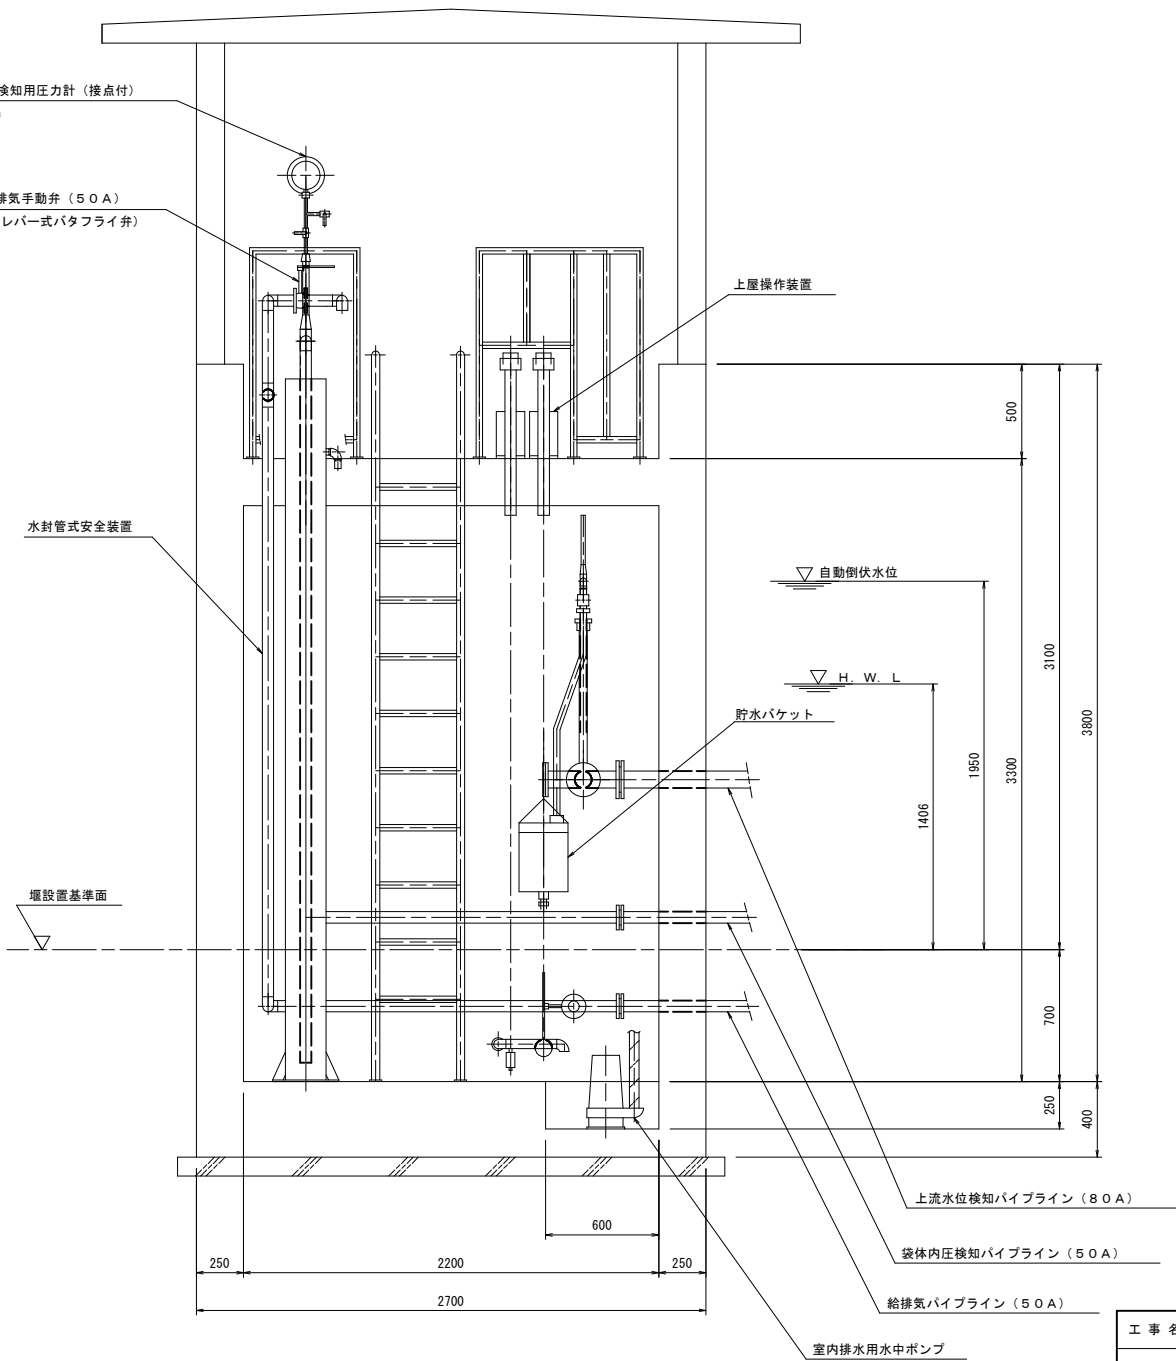


工事名	今石井堰更新工事		
図面名	操作室内計画図(1/2)		
年月日	令和 7 年 3 月		
縮尺	S=1:20	図面番号	7-1/2
会社名	奈良県土地改良事業団体連合会		
事務所名	三宅町役場 まちづくり推進課		

B-B断面図

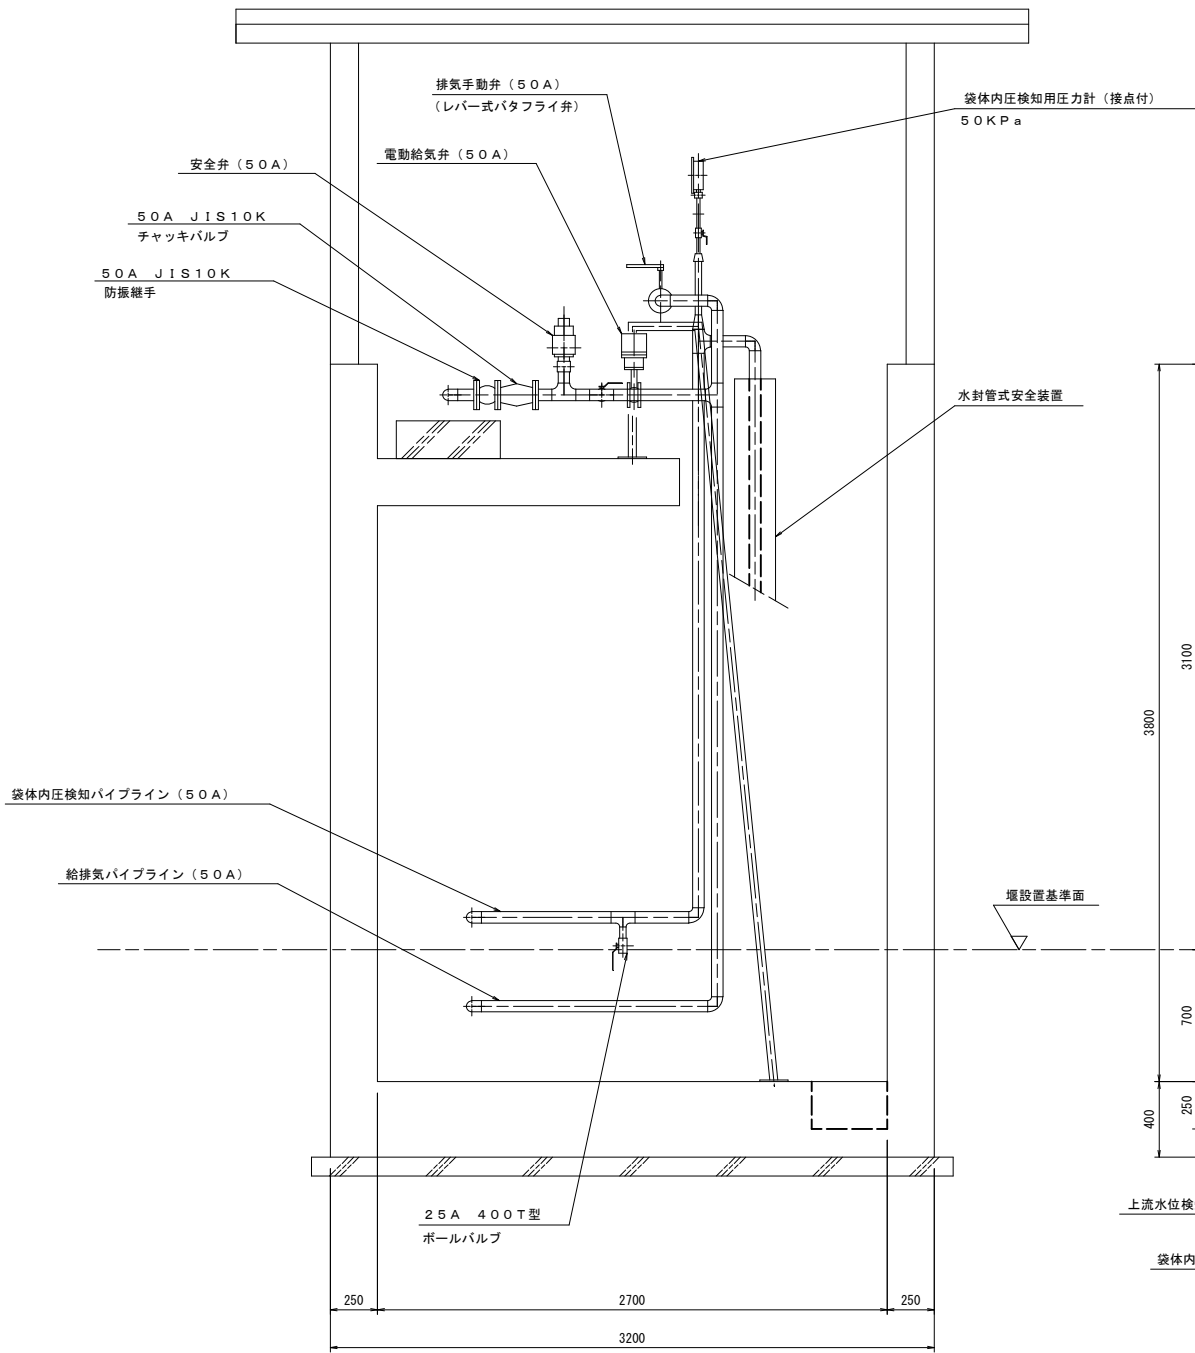

C-C断面図

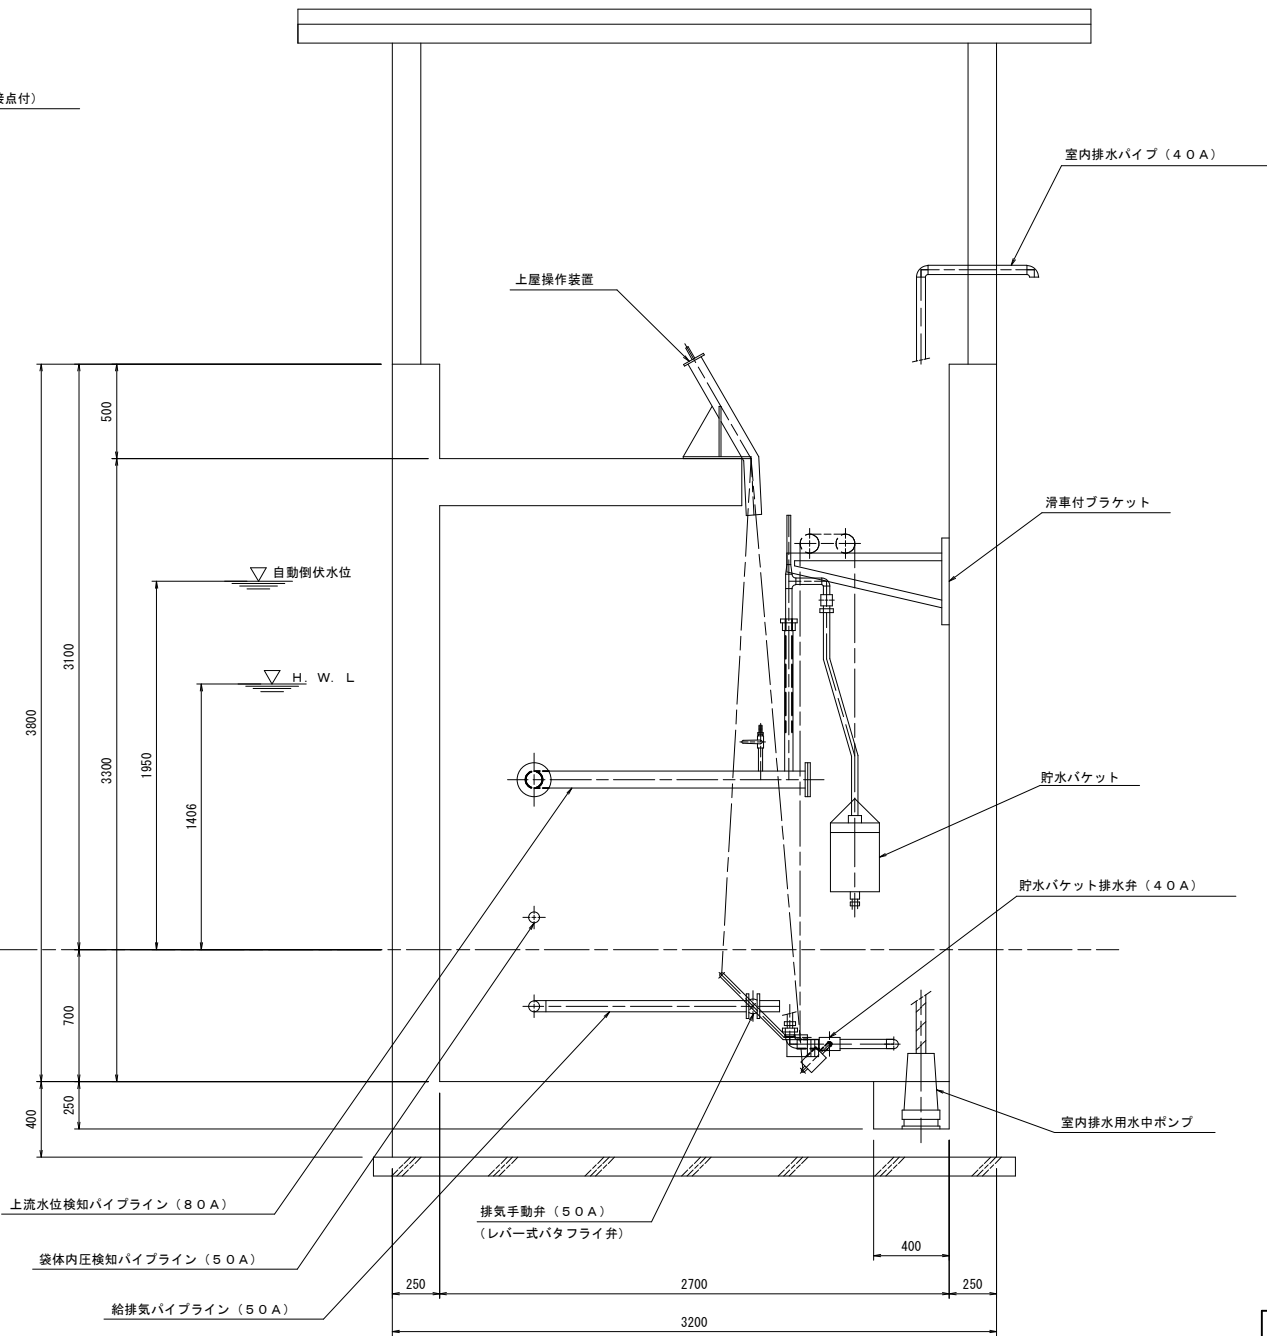

工事名	今石井堰更新工事		
図面名	操作室内計画図(2/2)		
年月日	令和 7 年 3 月		
縮尺	S=1:20	図面番号	7-2/2
会社名	奈良県土地改良事業団体連合会		
事務所名	三宅町役場 まちづくり推進課		


操作室建屋改修図(1/2)

S=1:20


※屋内の照明コンセント等の変更
想定：照明2箇所（露出照明+露出スイッチ）、防水コンセント1箇所
：換気扇スイッチ（配線は屋内露出、配線をモールにてカバー）+露出スイッチ

出入りロドアは、既存開口の開口範囲にて
カバー工法にて改修を行う。
900×1855開口寸法の中で設置。


南立面図

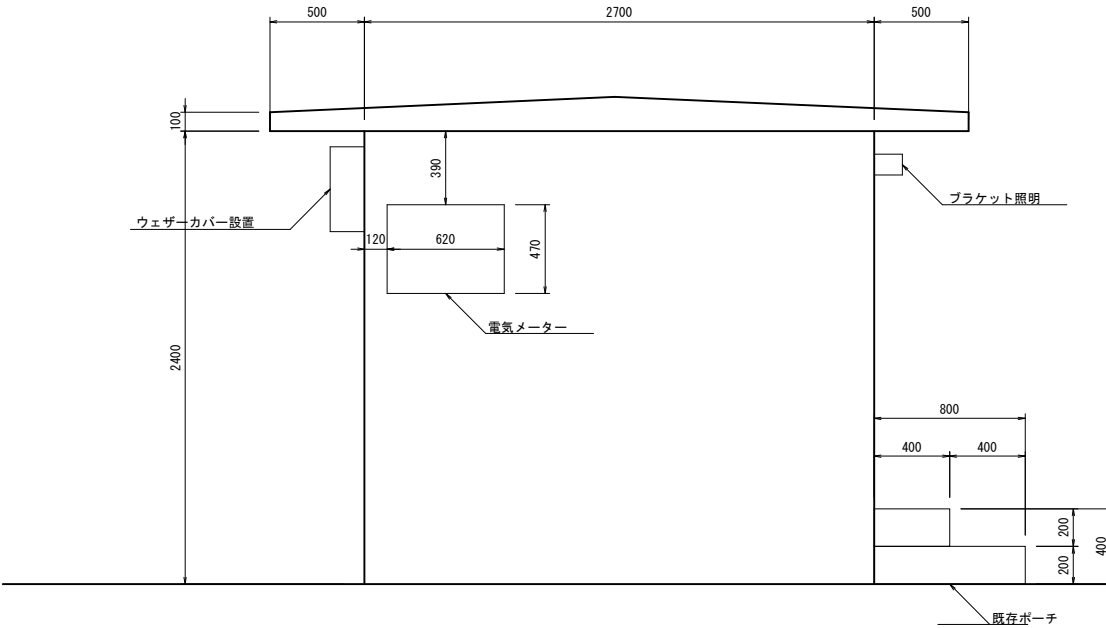


東立面図

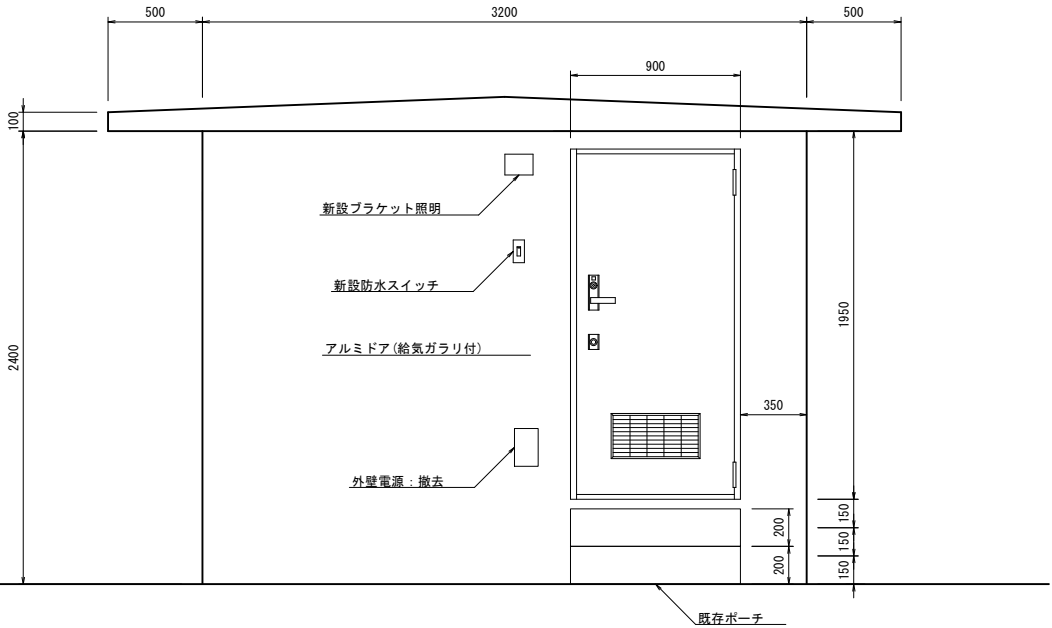


出入りロドア

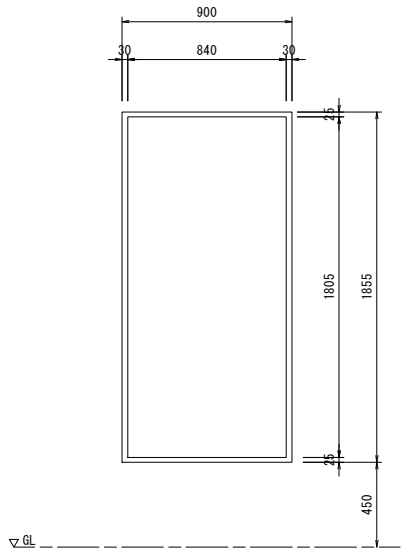

北立面図

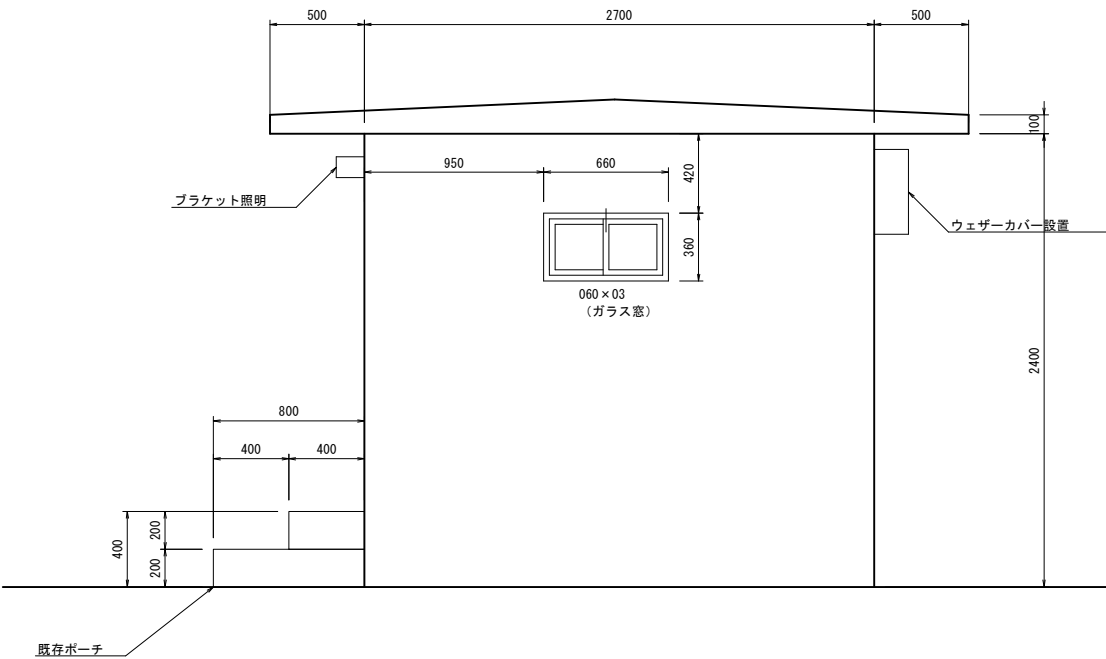



西立面図

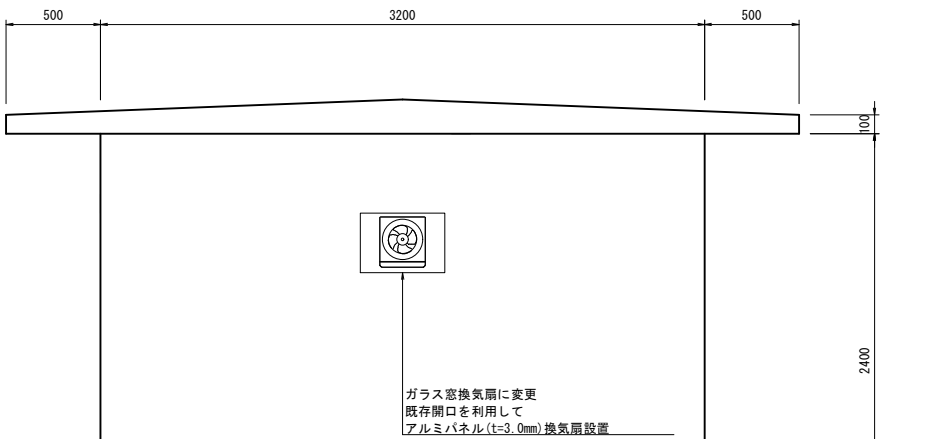

工 事 名	今石井堰更新工事		
図 面 名	操作室建屋改修図 1		
年 月 日	令和 7 年 3 月		
縮 尺	S=1:20	図面番号	8-1/2
会 社 名	奈良県土地改良事業団体連合会		
事務所名	三宅町役場 まちづくり推進課		

断面図


平面図

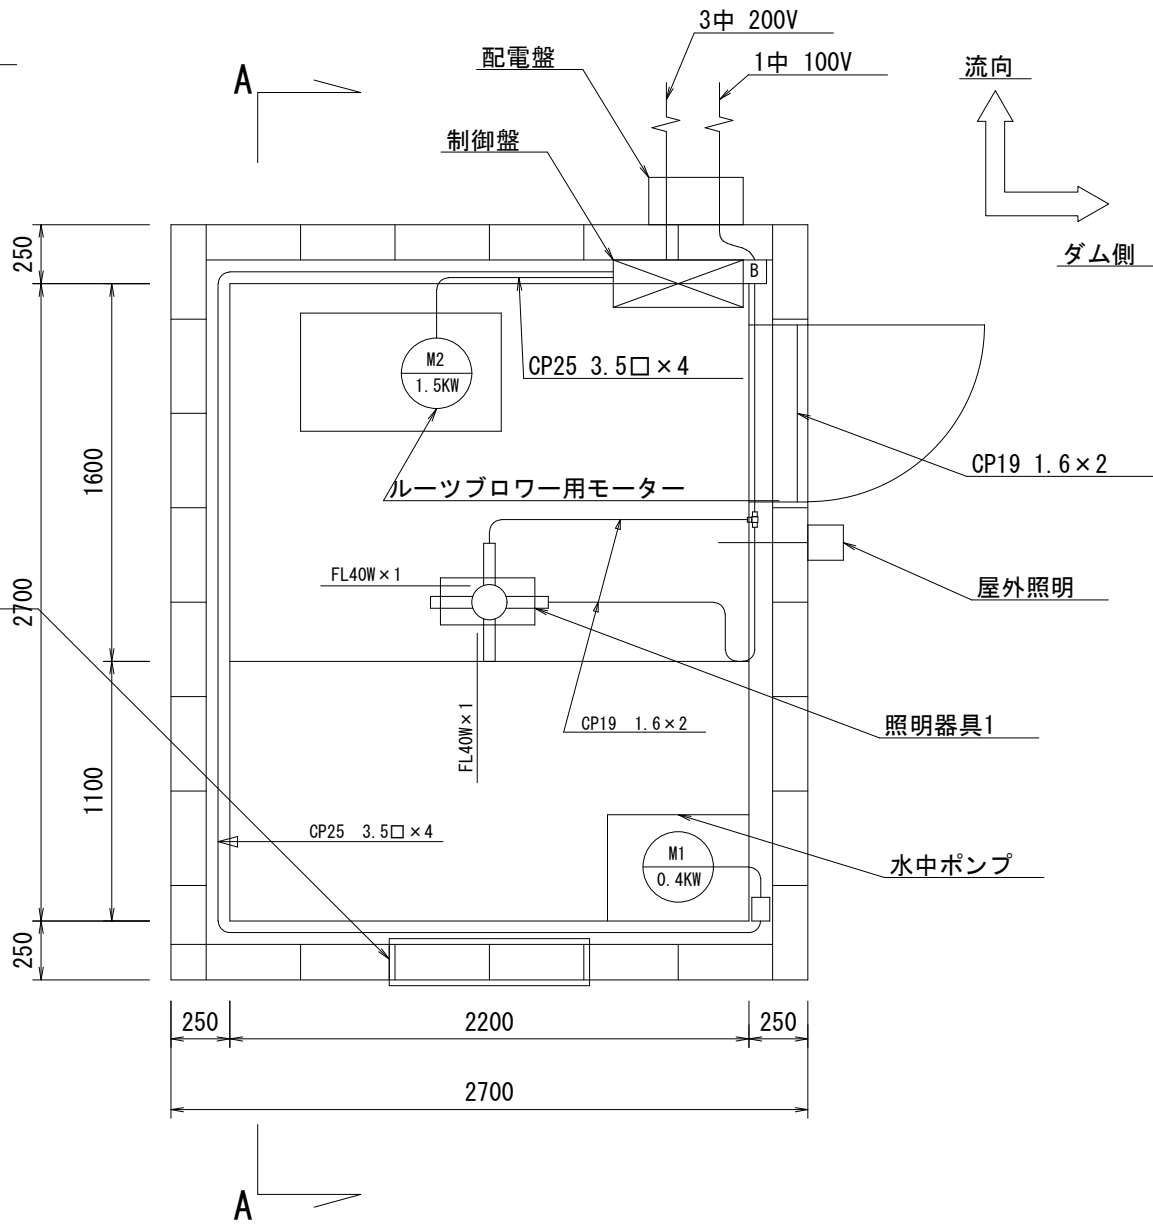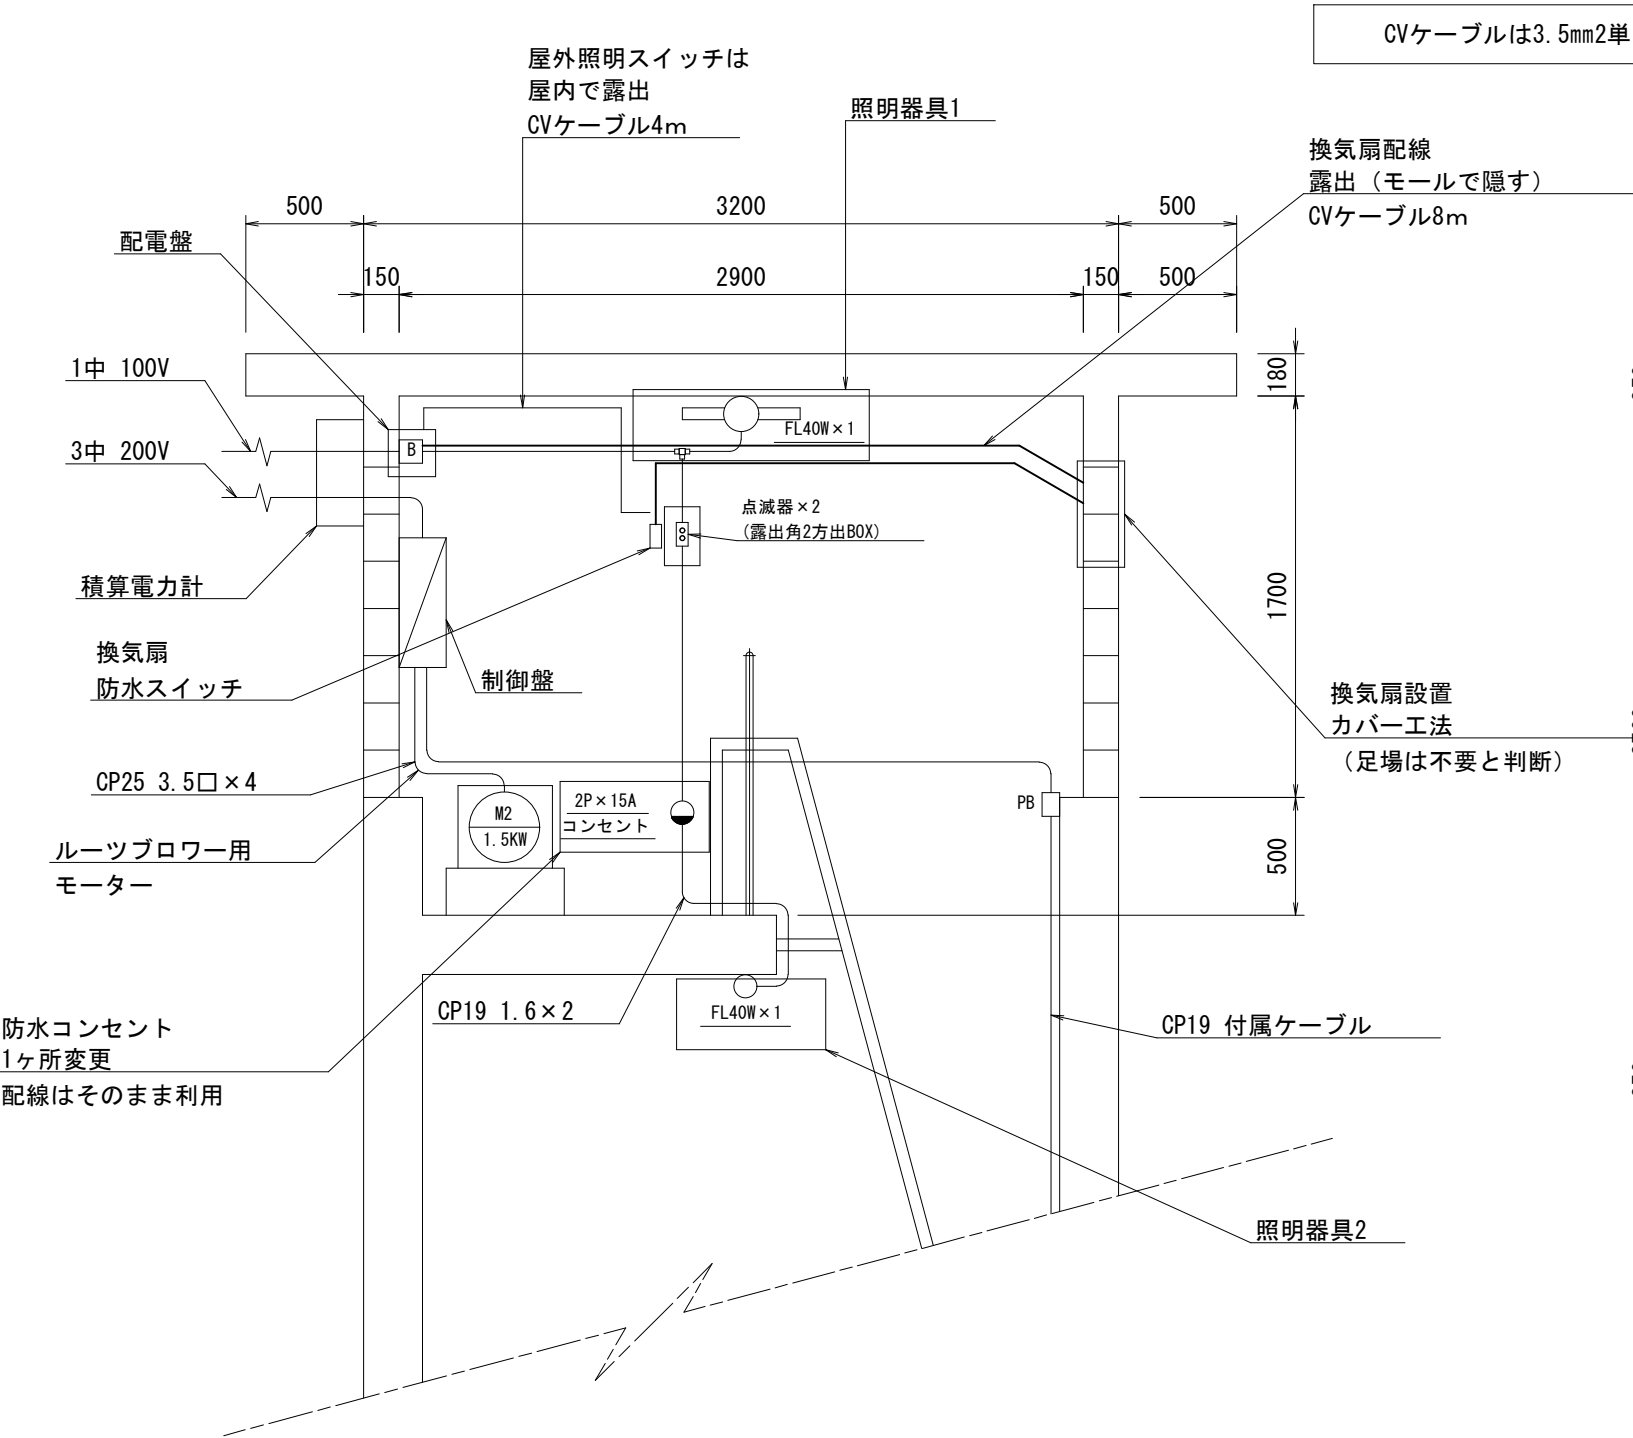

工事名	今石井堰更新工事		
図面名	操作室建屋改修図 2		
年月日	令和 7 年 3 月		
縮尺	S=1:16	図面番号	8-2/2
会社名	奈良県土地改良事業団体連合会		
事務所名	三宅町役場 まちづくり推進課		

施工要領図(1/5)

S=1:200

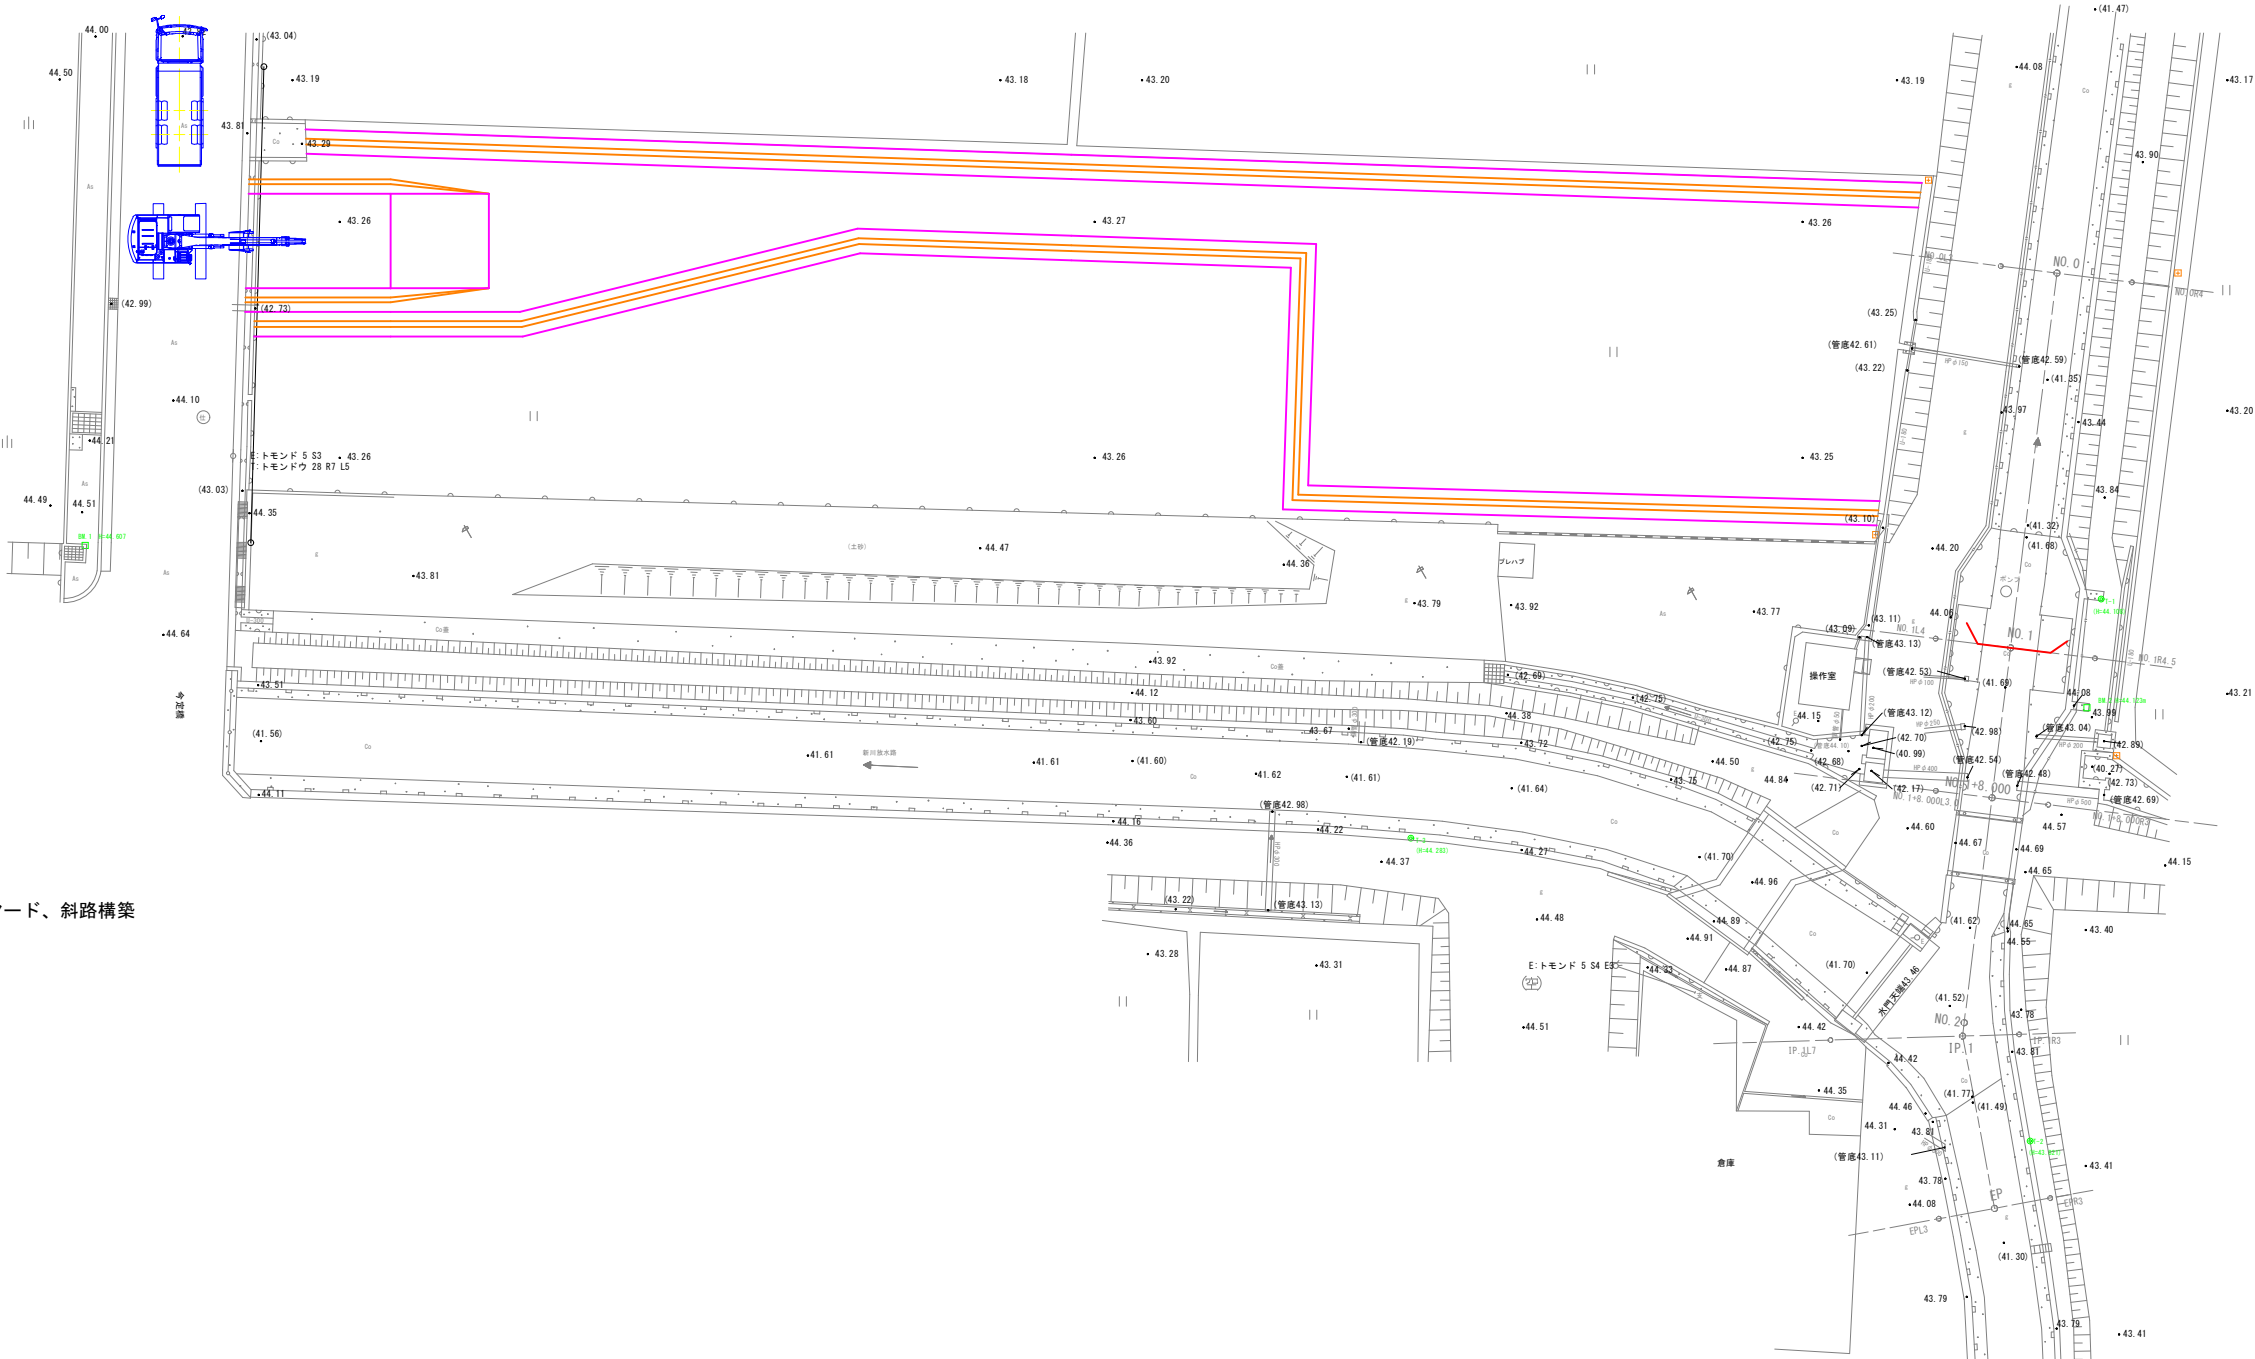


施工手順
1. 仮設工
1-1. 施工ヤード、斜路構築

工 事 名	今石井堰更新工事		
図 面 名	施工要領図(1/5)		
年 月 日	令和 7 年 3 月		
縮 尺	S=1:200	図面番号	10-1/5
会 社 名	奈良県土地改良事業団体連合会		
事務所名	三宅町役場 まちづくり推進課		

施工要領図(2/5)

S=1:200

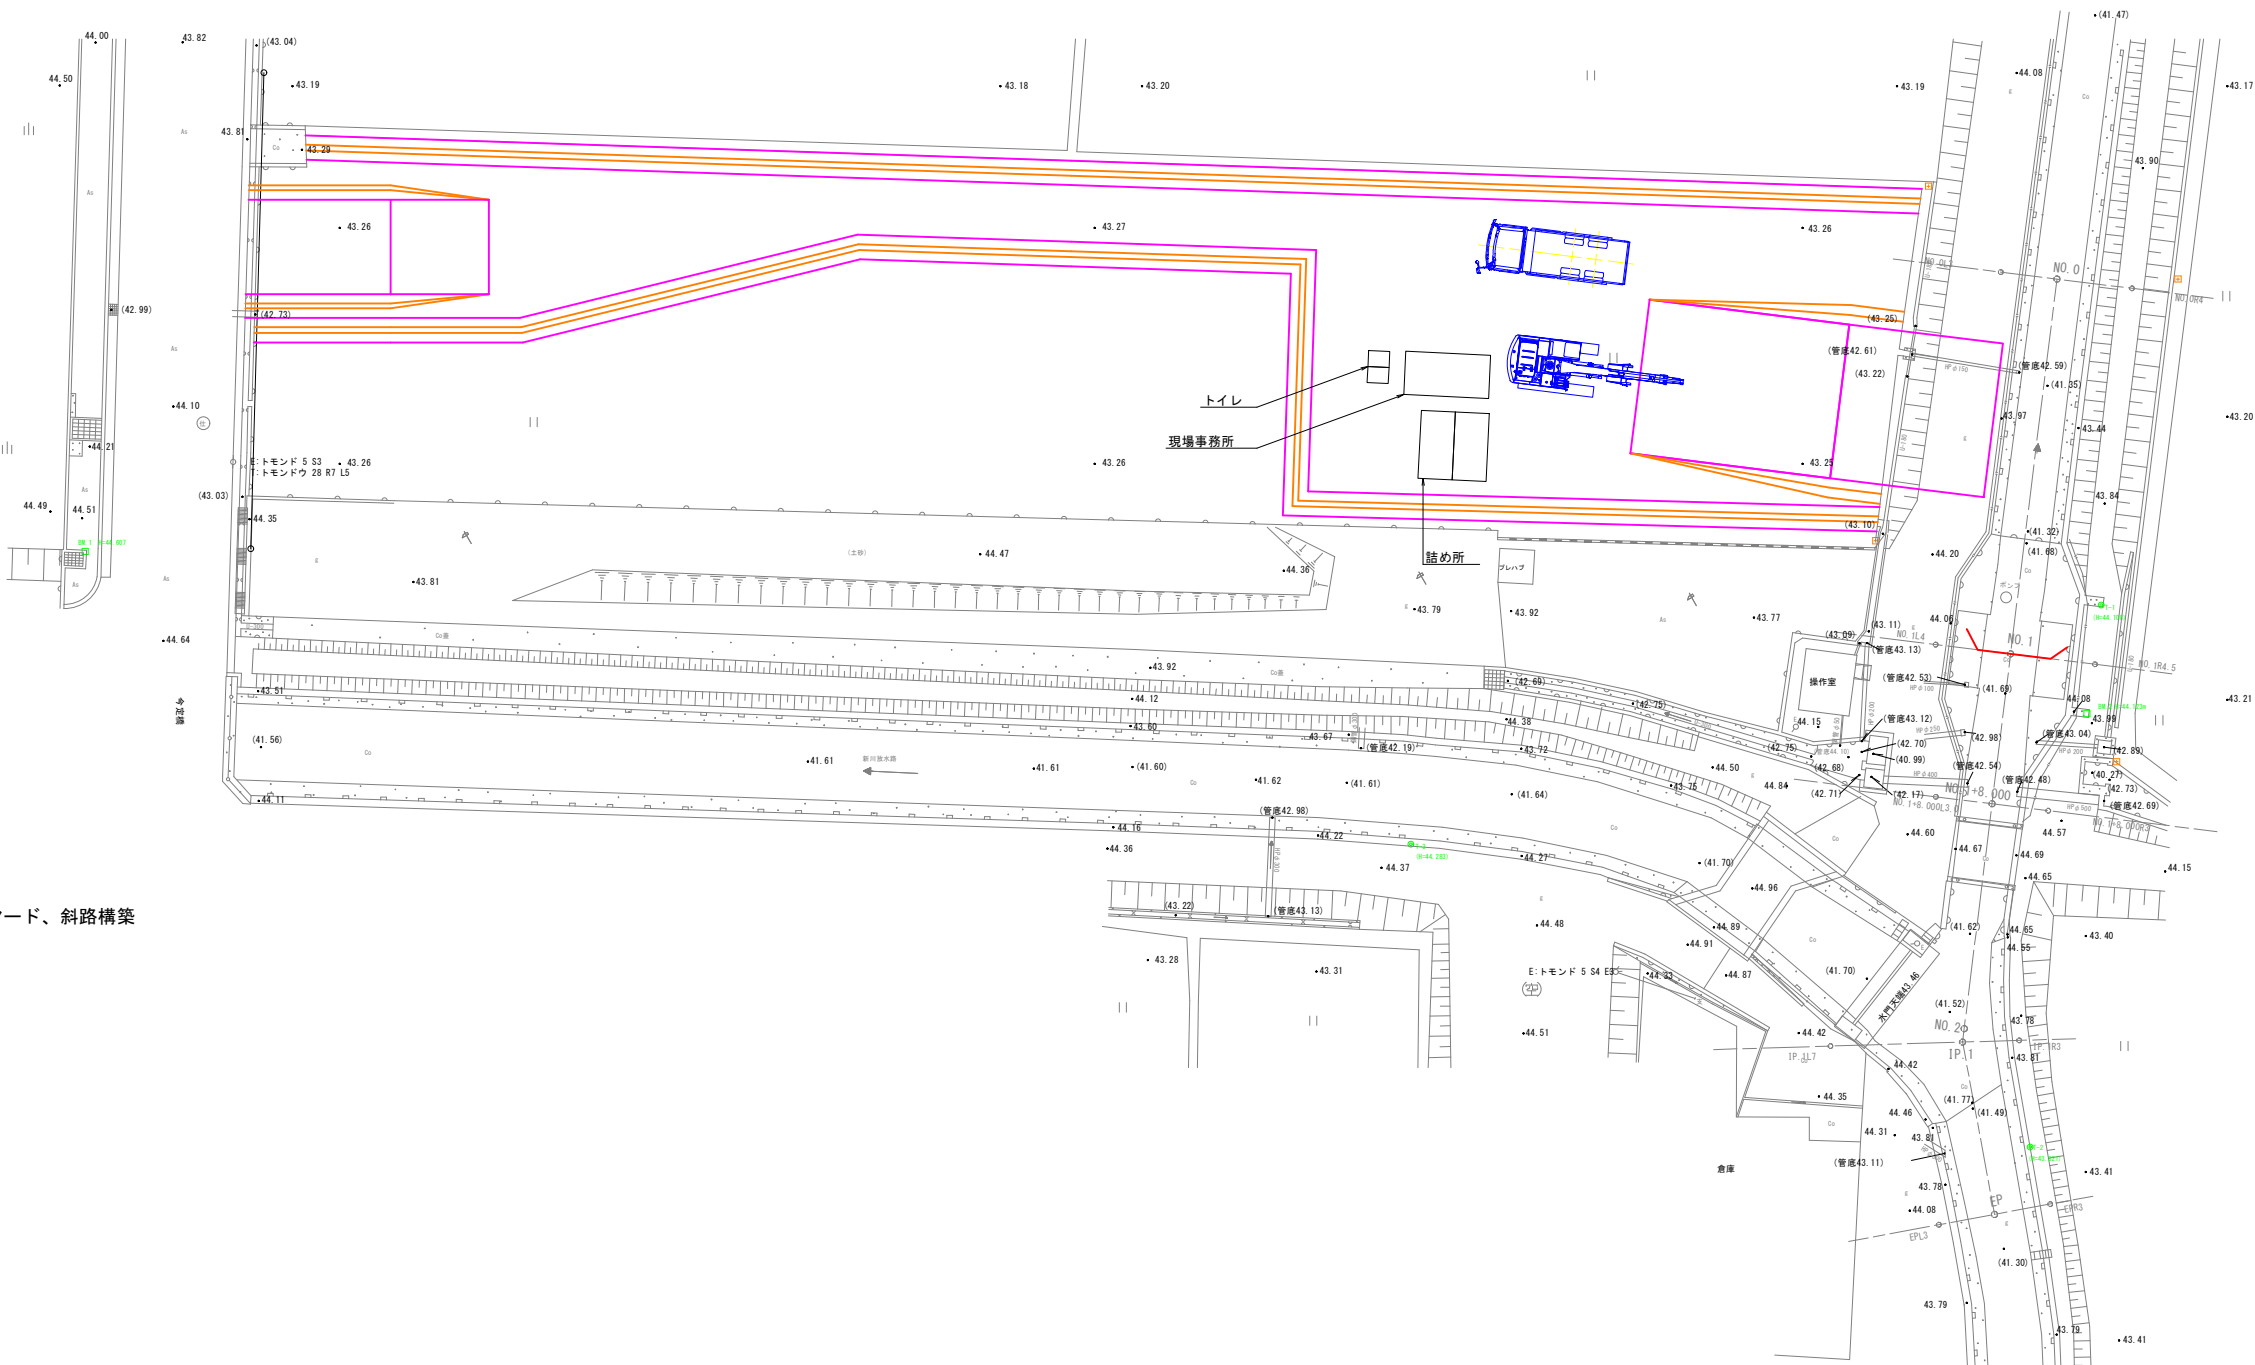


- 施工手順
1. 仮設工
1-1. 施工ヤード、斜路構築

工 事 名	今石井堰更新工事		
図 面 名	施工要領図(2/5)		
年 月 日	令和 7 年 3 月		
縮 尺	S=1:200	図面番号	10-2/5
会 社 名	奈良県土地改良事業団体連合会		
事務所名	三宅町役場 まちづくり推進課		

施工要領図(3/5)

S=1:200

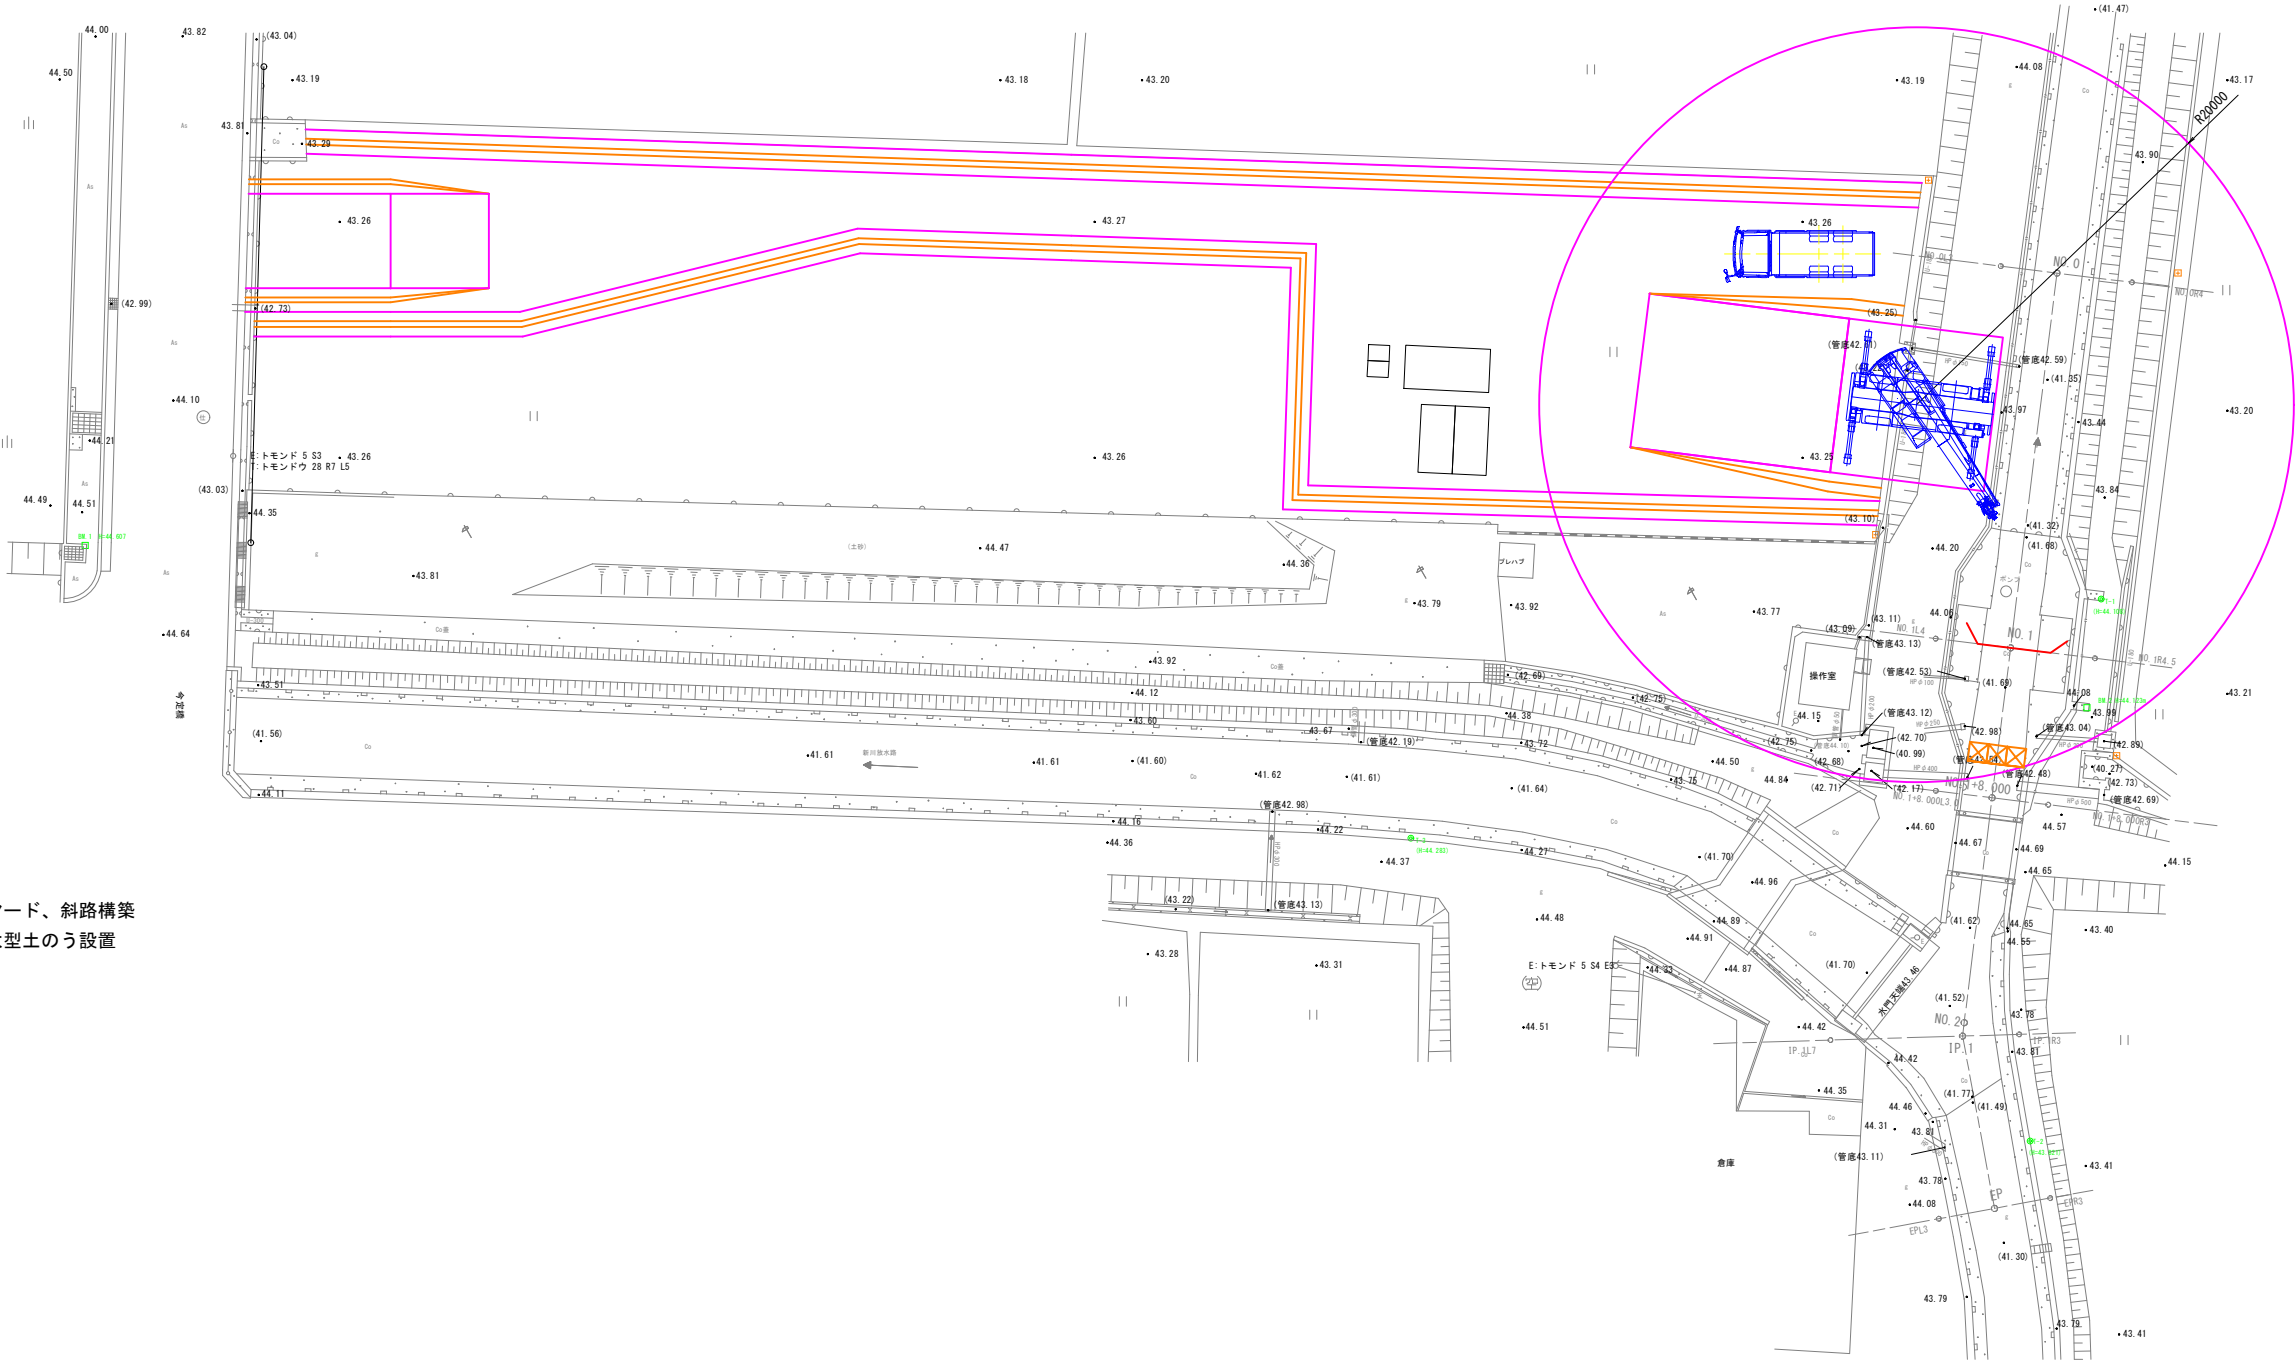

施工手順

1. 仮設工


1-1. 施工ヤード、斜路構築

1-2. 締切大型土のう設置

工 事 名	今石井堰更新工事		
図 面 名	施工要領図(3/5)		
年 月 日	令和 7 年 3 月		
縮 尺	S=1:200	図面番号	10-3/5
会 社 名	奈良県土地改良事業団体連合会		
事務所名	三宅町役場 まちづくり推進課		

施工要領図(4/5)

S=1:200

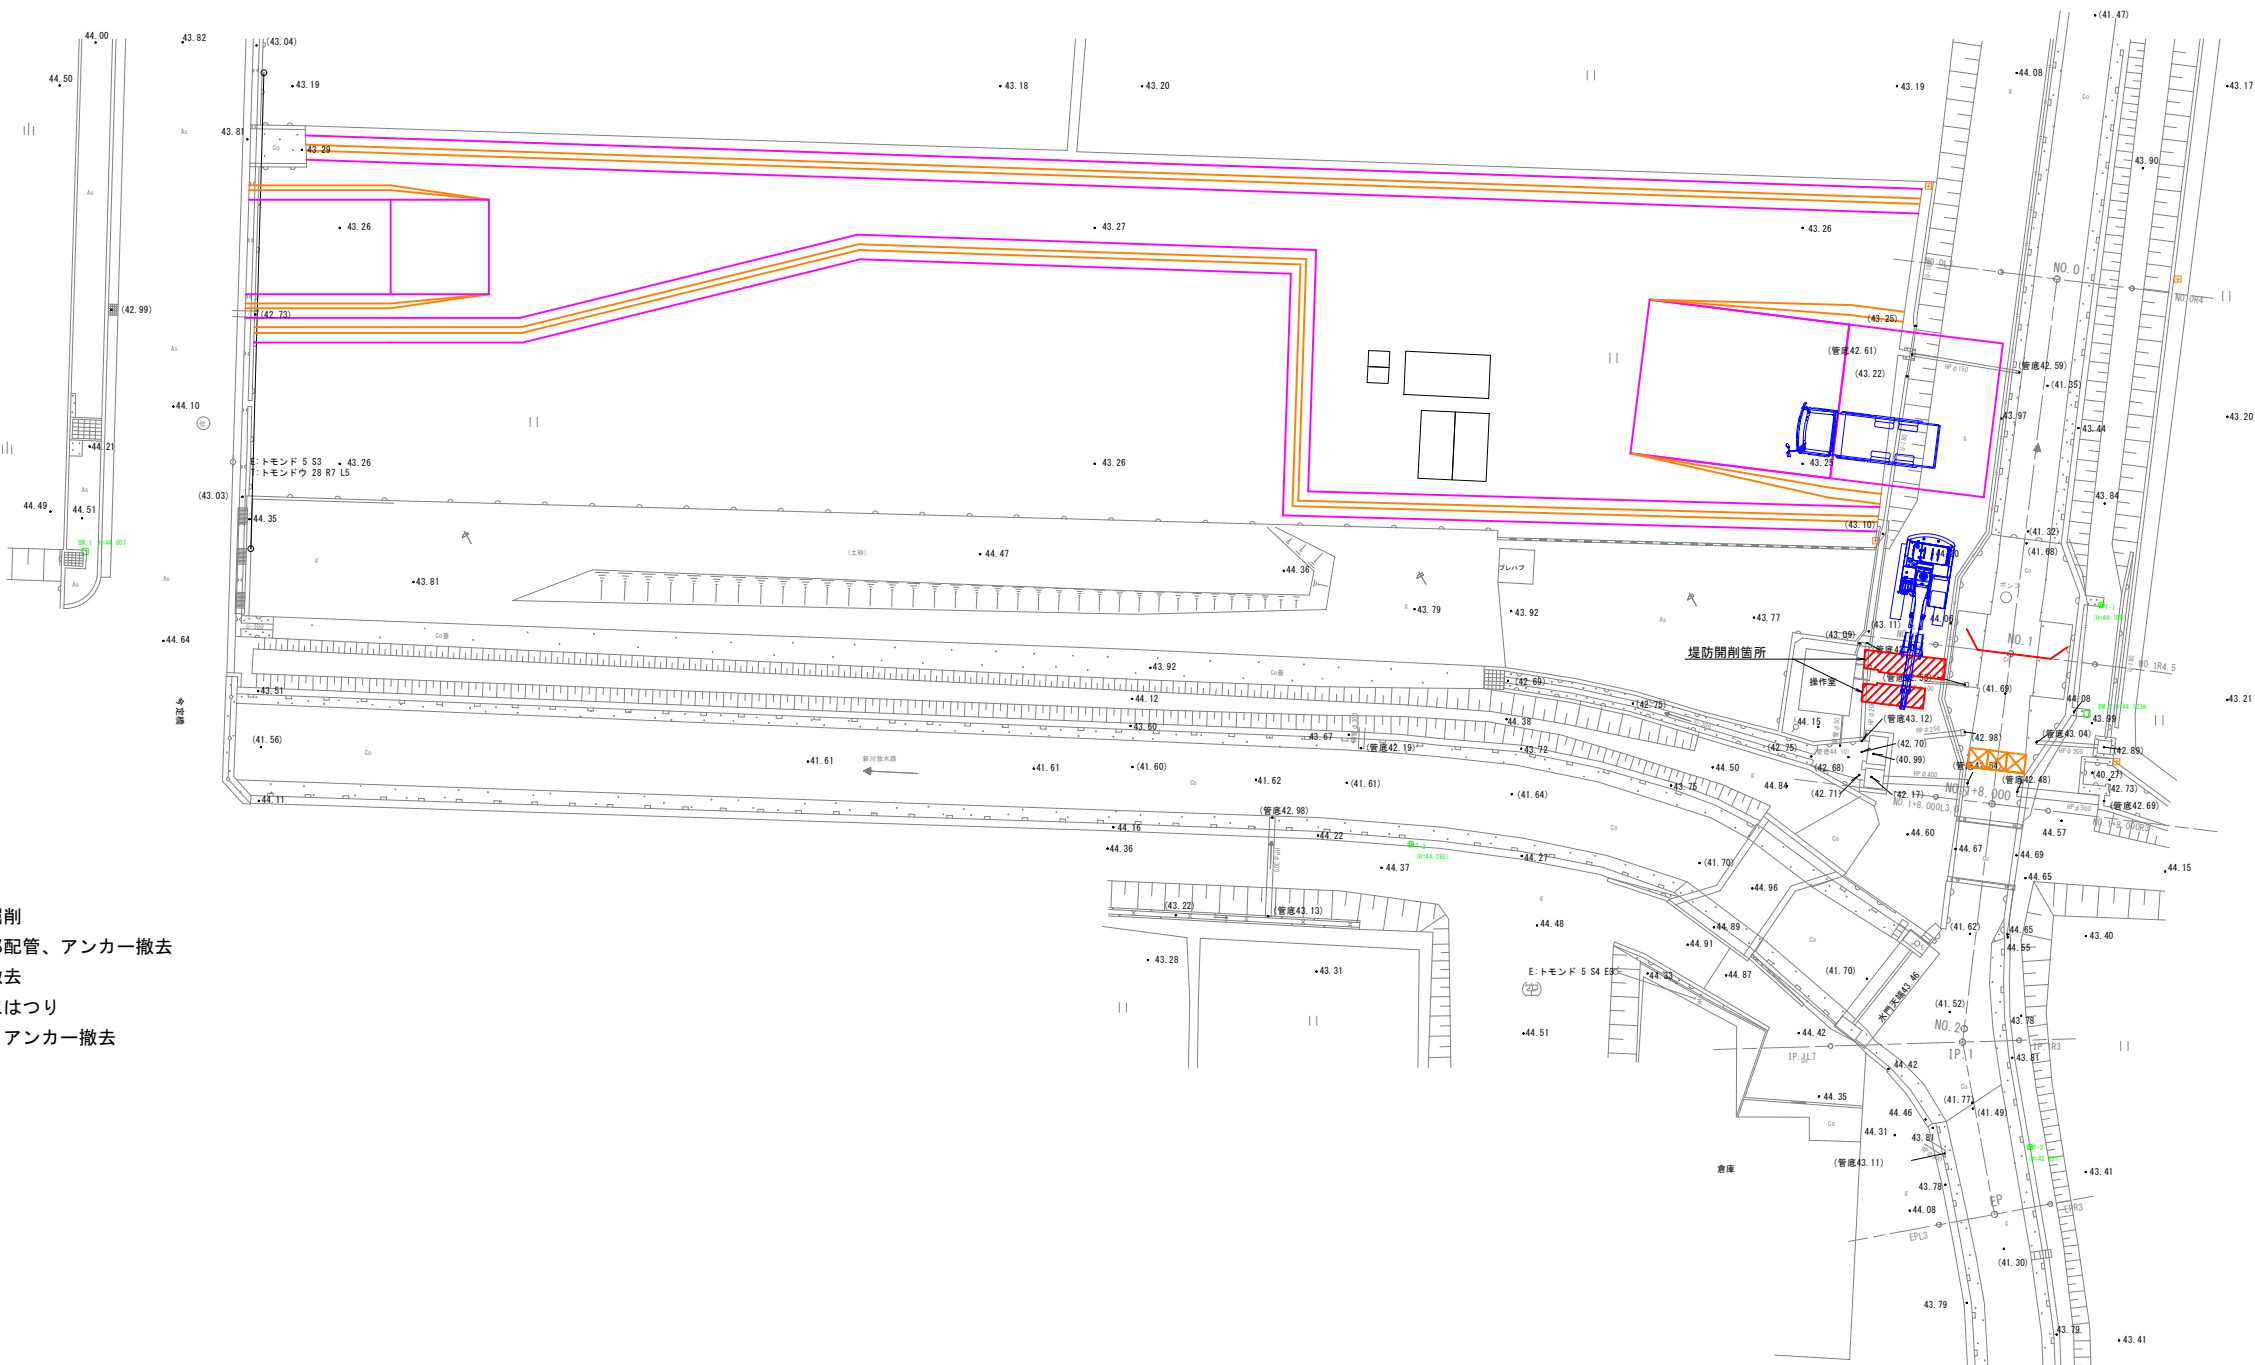

施工手順


2. 撤去工

- 2-1. 堤防掘削
- 2-2. 堤防部配管、アンカー撤去
- 2-3. 袋体撤去
- 2-4. 下部工はつり
- 2-5. 配管、アンカー撤去

工 事 名	今石井堰更新工事		
図 面 名	施工要領図(4/5)		
年 月 日	令和 7 年 3 月		
縮 尺	S=1:200	図面番号	10-4/5
会 社 名	奈良県土地改良事業団体連合会		
事務所名	三宅町役場 まちづくり推進課		

施工要領図(5/5)

S=1:200

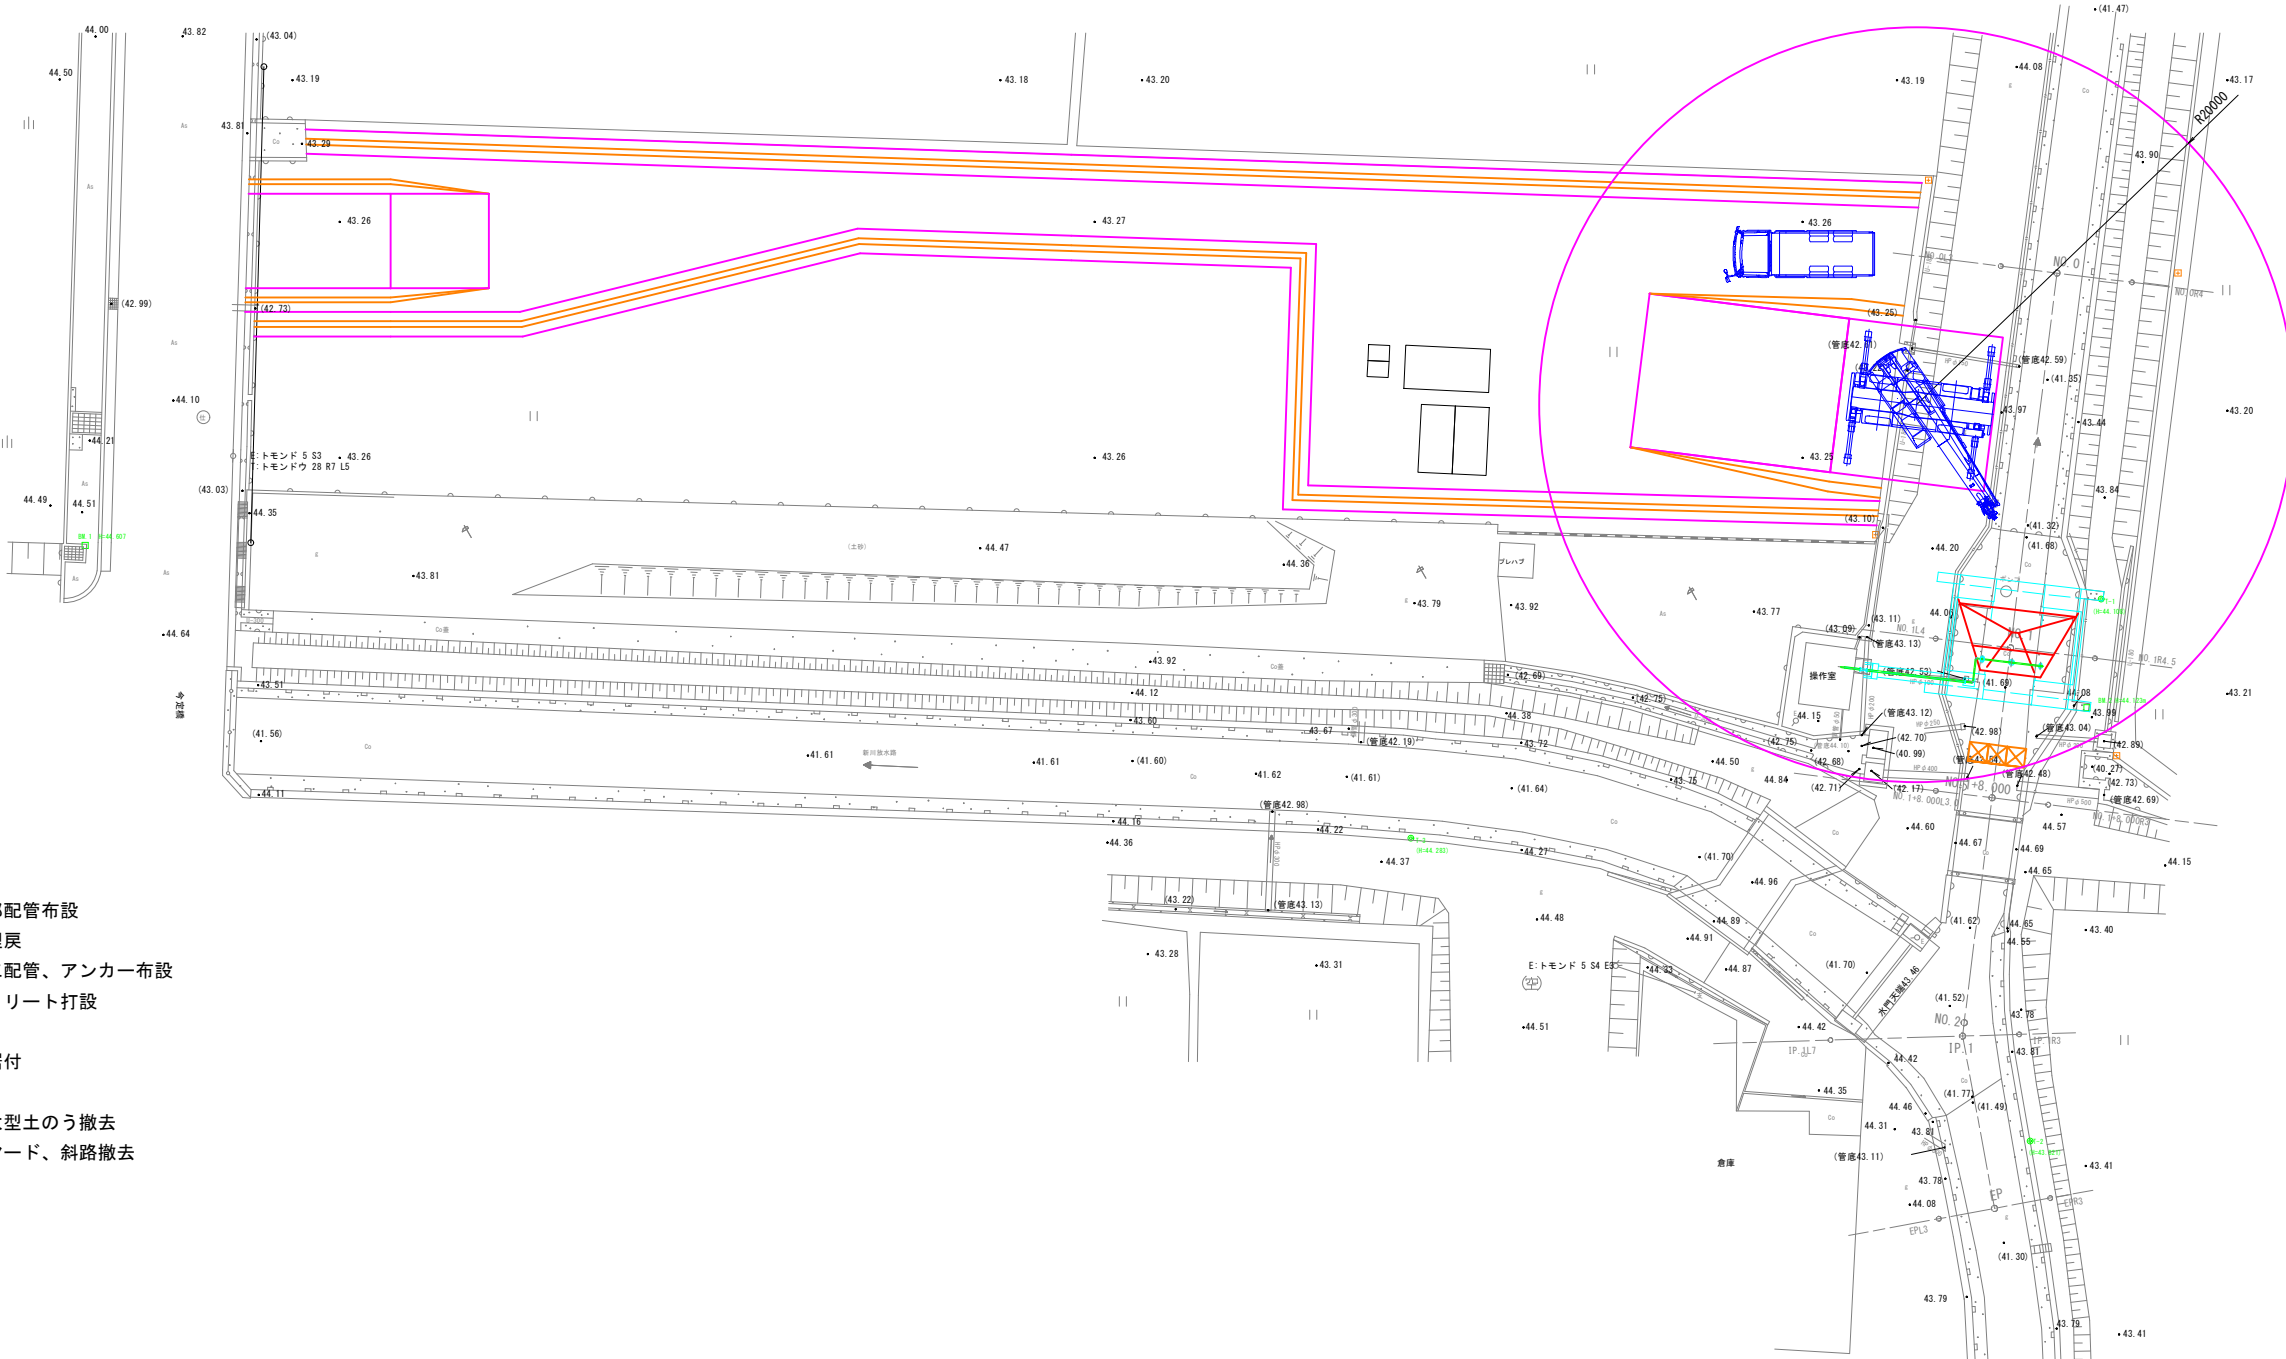

施工手順

3. 下部工

- 3-1. 堤防部配管布設
- 3-2. 堤防埋戻
- 3-3. 下部工配管、アンカー布設
- 3-4. コンクリート打設

4. 本体工

- 4-1. 袋体据付

5. 仮設工

- 5-1. 締切大型土のう撤去
- 5-2. 施工ヤード、斜路撤去

工 事 名	今石井堰更新工事		
図 面 名	施工要領図(5/5)		
年 月 日	令和 7 年 3 月		
縮 尺	S=1:200	図面番号	10-5/5
会 社 名	奈良県土地改良事業団体連合会		
事務所名	三宅町役場 まちづくり推進課		



斜路土工図

平面図

S=1:100

斜路（西）

斜路（東）

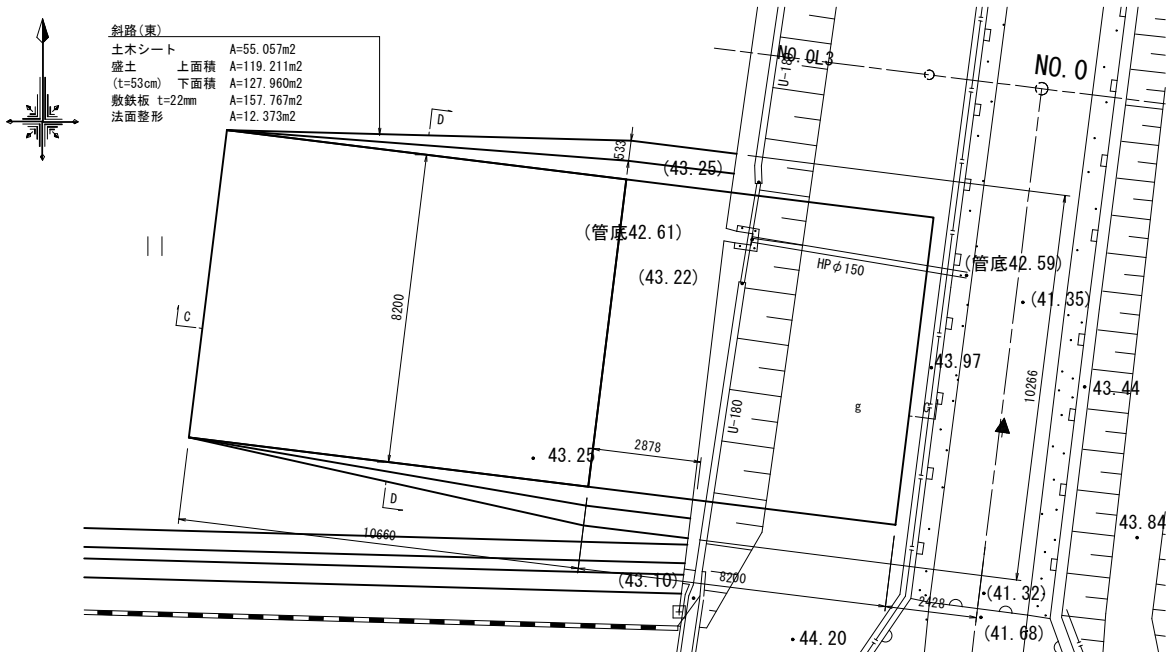
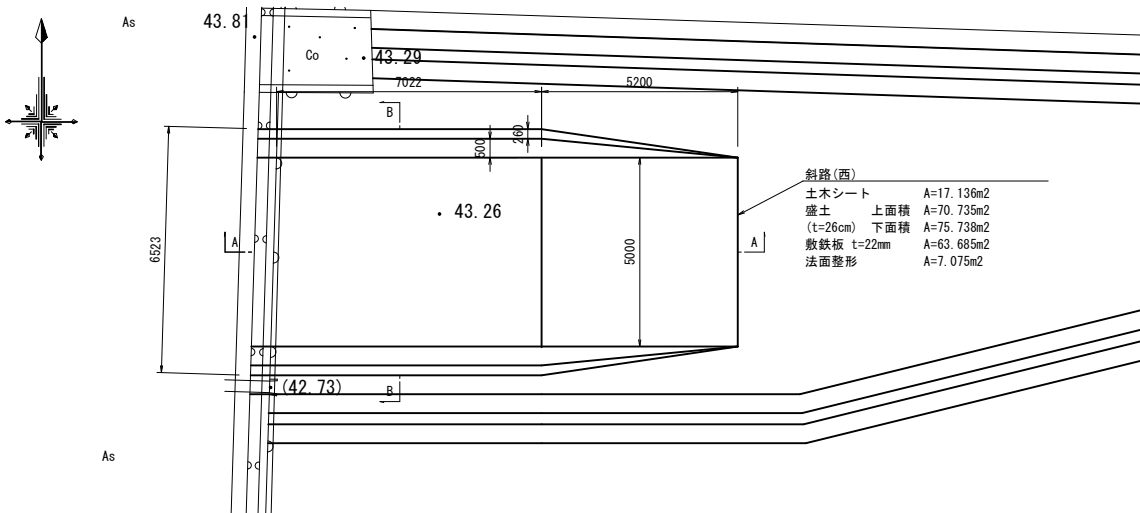


A-A断面図

S=1:50

C-C断面図

S=1:100

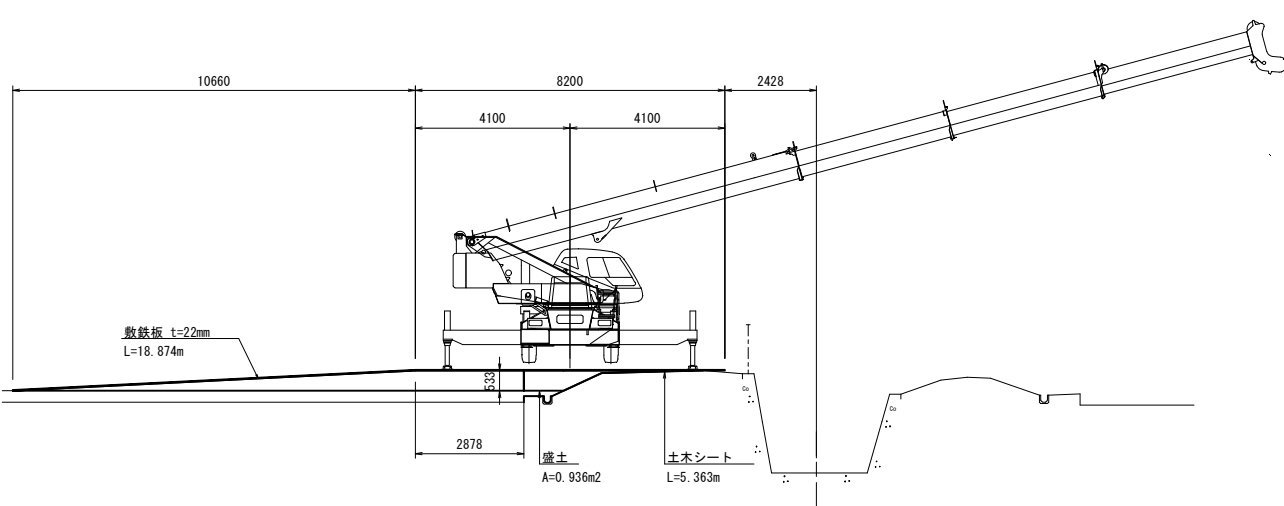
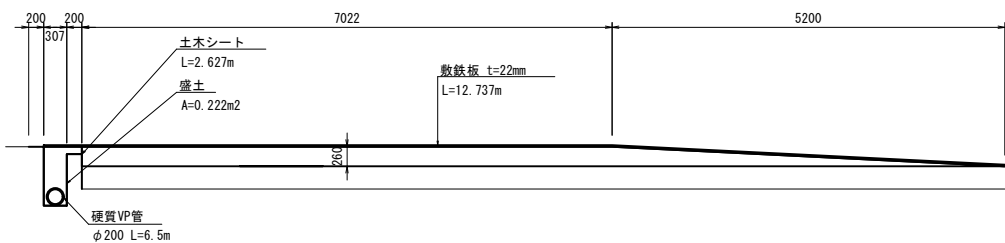


B-B断面図

S=1:30

D-D断面図

S=1:50

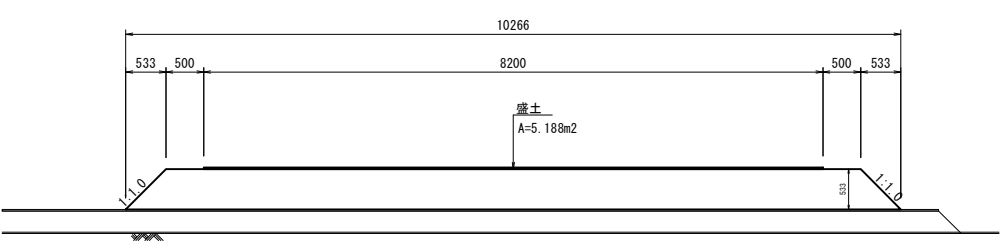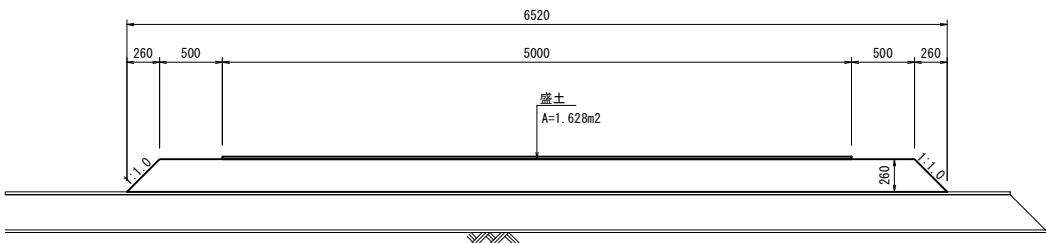


工 事 名	今石井堰更新工事		
図 面 名	斜路土工図		
年 月 日	令和 7 年 3 月		
縮 尺	図示	図面番号	11
会 社 名	奈良県土地改良事業団体連合会		
事務所名	三宅町役場 まちづくり推進課		

配管部土工図


平面図

S=1:50

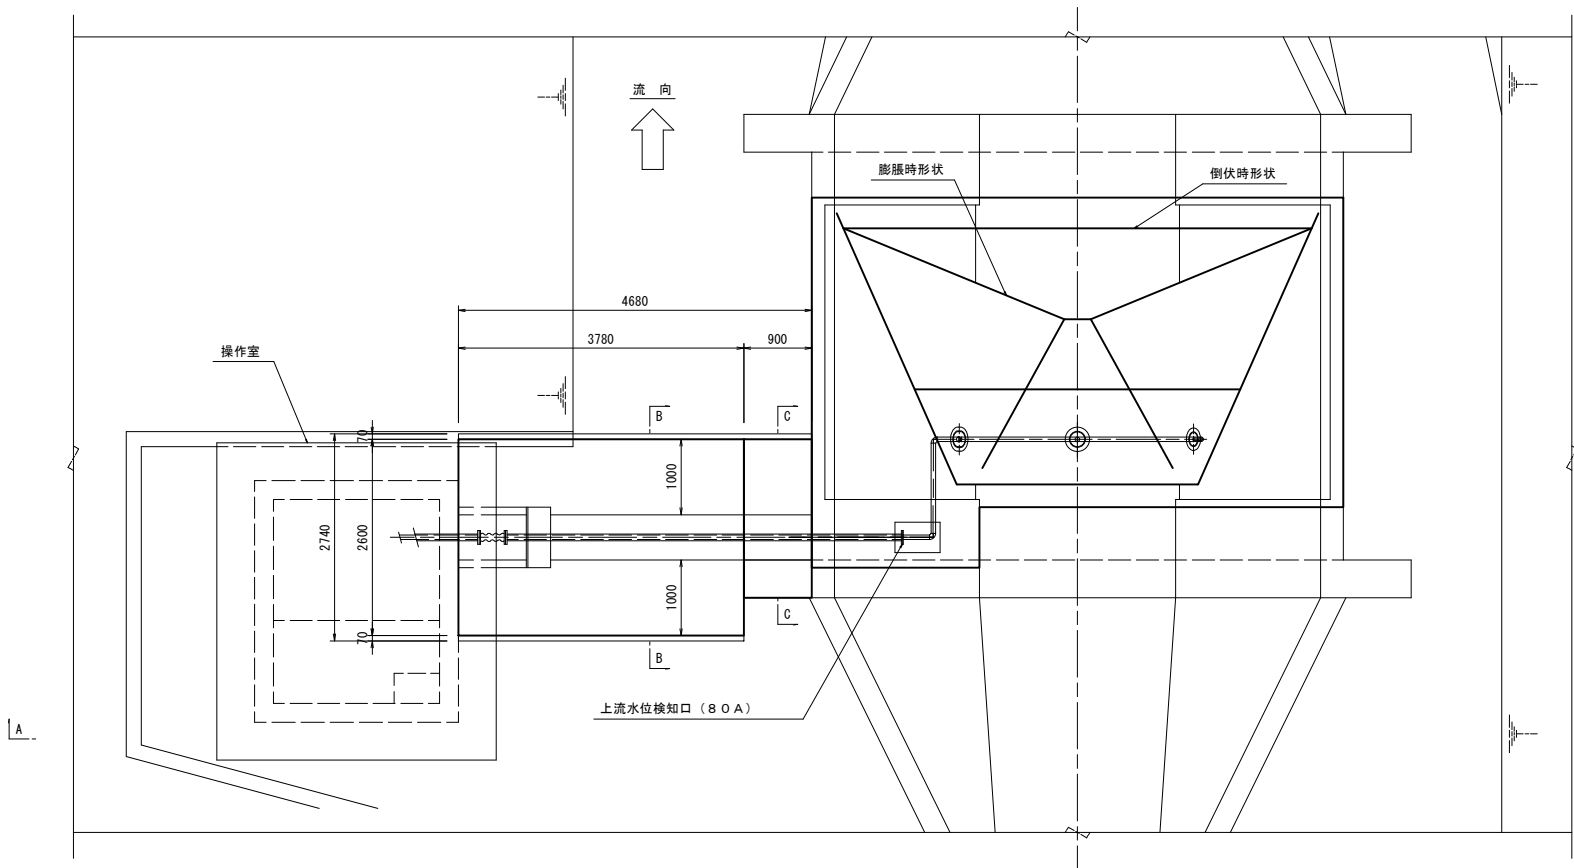


A-A断面図

S=1:50

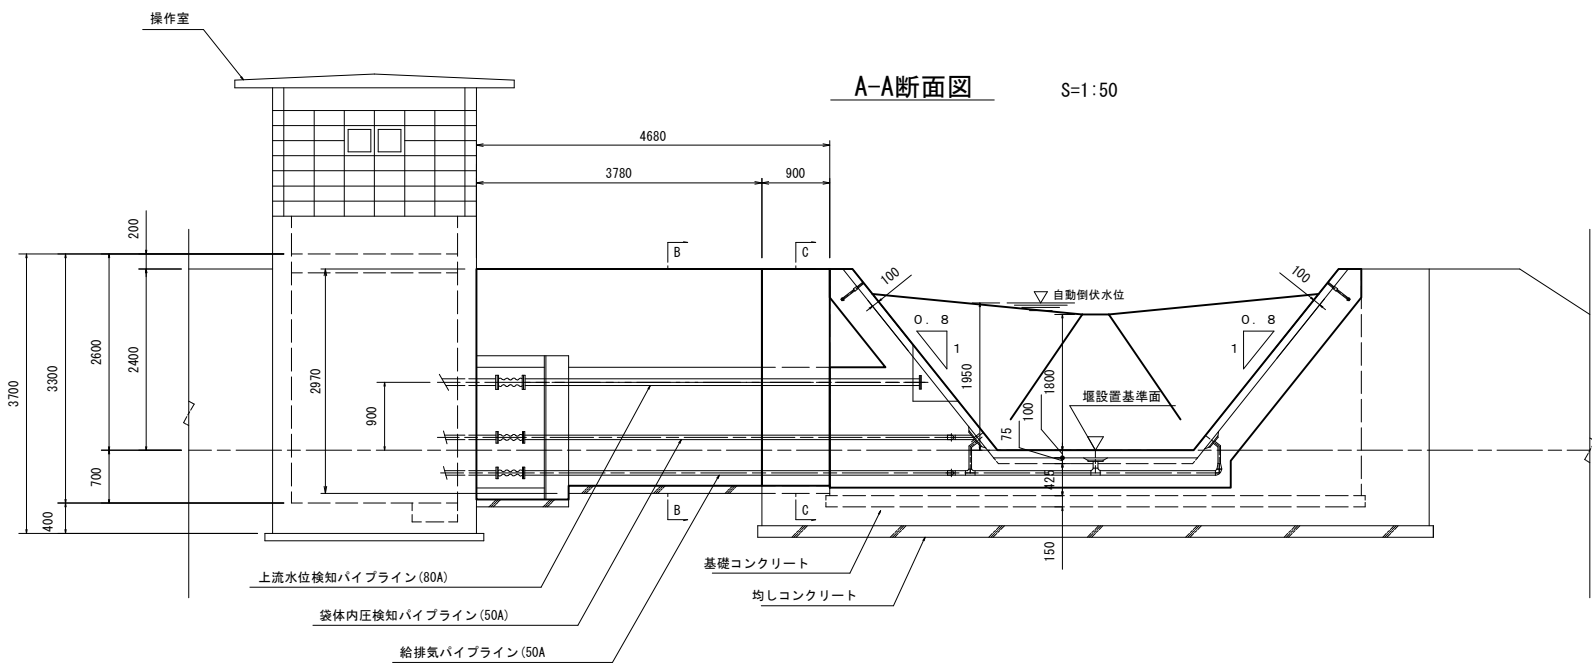

B-B断面

S=1:30

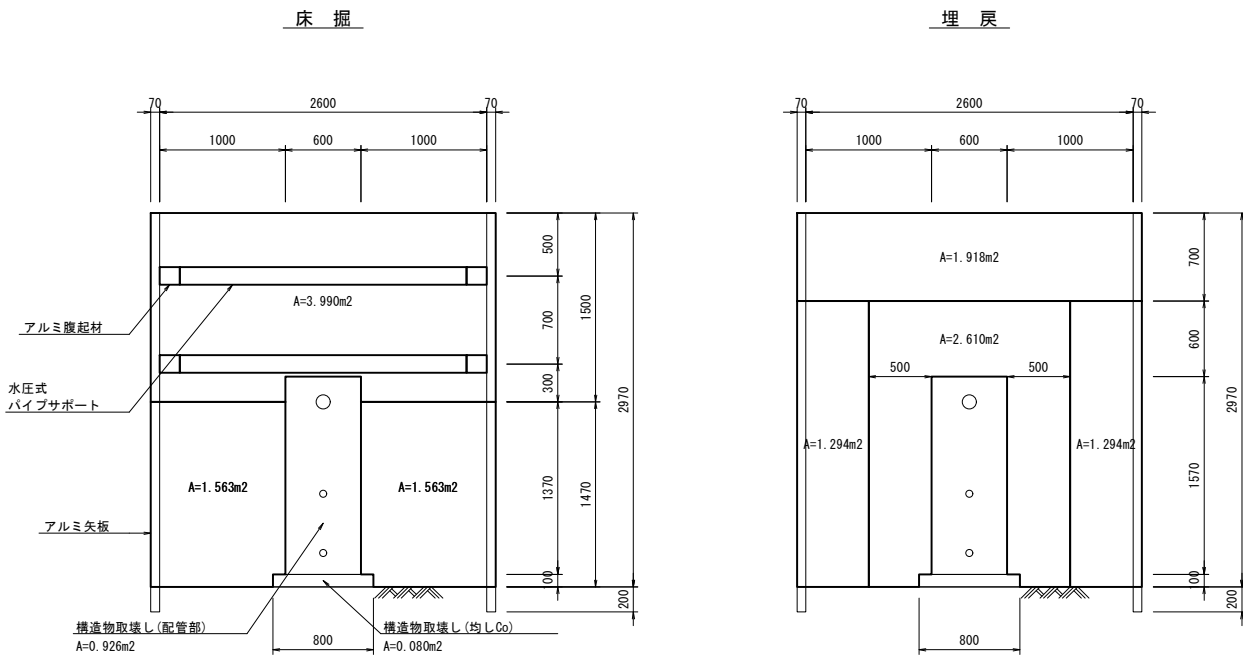


数量表			
項目	単位	数量	
床掘			
A-1領域	m2	3.990	
A-2領域	m2	3.126	
構造物取壊し			
均しCo	m2	0.080	
配管部	m2	0.926	

数量表			
項目	単位	数量	
埋戻			
構造物周辺	m2	2.610	
B<1.0	m2	2.588	
2.5≤B<4.0m	m2	1.918	

C-C断面

S=1:30

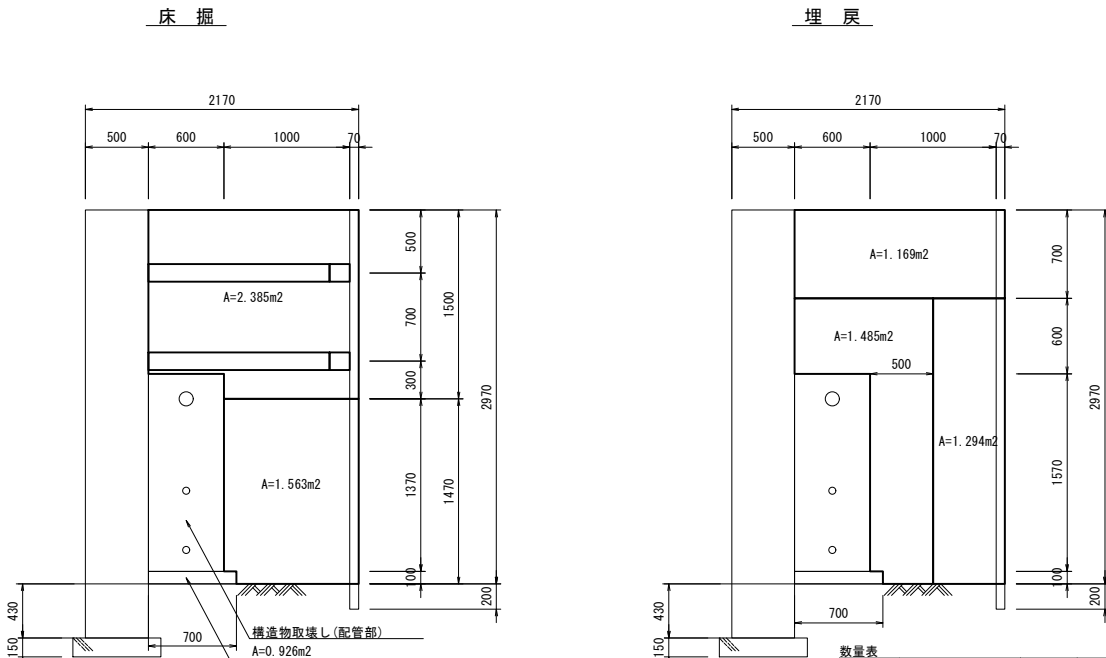

数量表			
項目	単位	数量	
床掘			
A-1領域	m2	2.385	
A-2領域	m2	1.563	
構造物取壊し			
均しCo	m2	0.070	
配管部	m2	0.926	


数量表			
項目	単位	数量	
埋戻			
構造物周辺	m2	1.485	
B<1.0	m2	1.294	
1.0<B≤2.5m	m2	1.169	

工事名	今石井堰更新工事		
図面名	配管部土工図		
年月日	令和 7 年 3 月		
縮尺	図示	図面番号	12
会社名	奈良県土地改良事業団体連合会		
事務所名	三宅町役場 まちづくり推進課		


床版撤去復旧図(1/2)

S=1:50


平面図

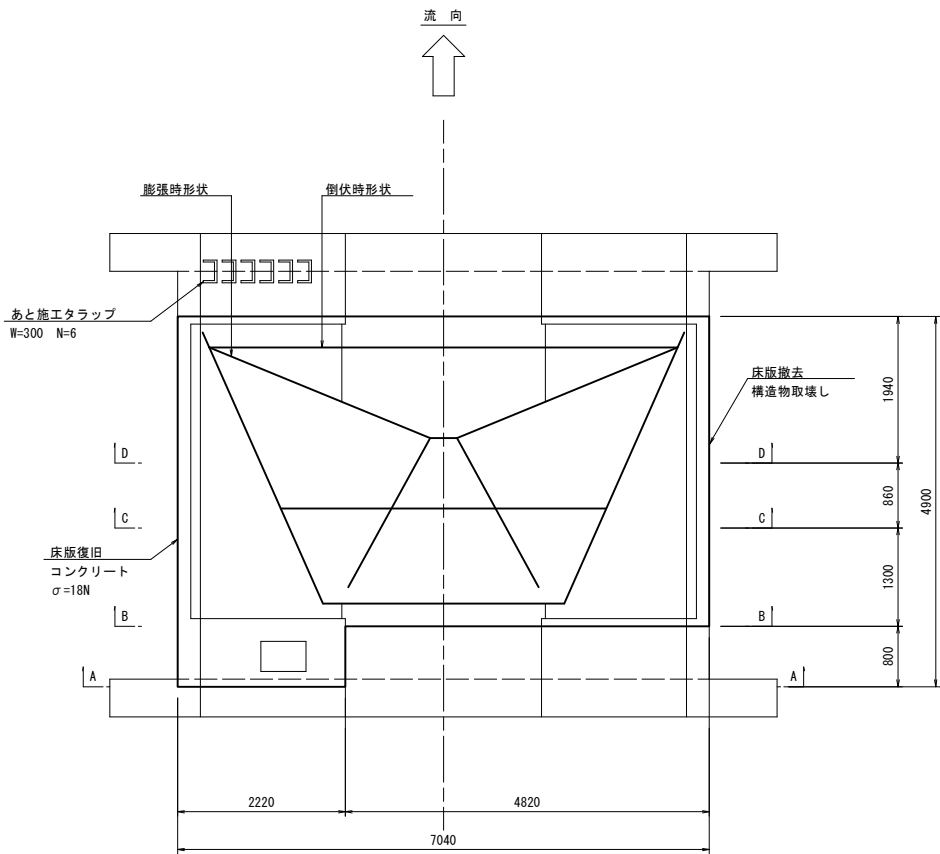


A-A断面図

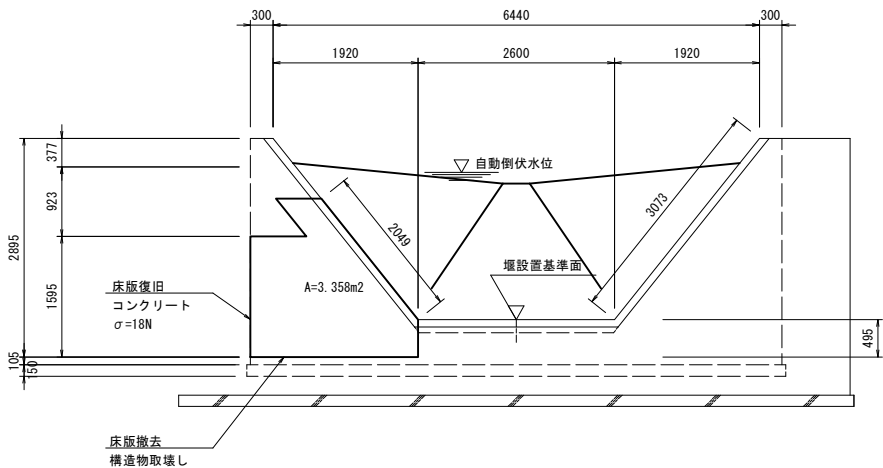


B-B断面図

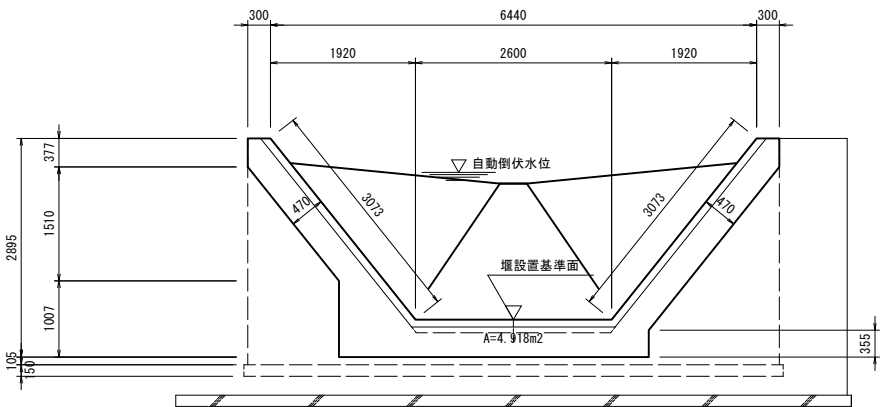

C-C断面図

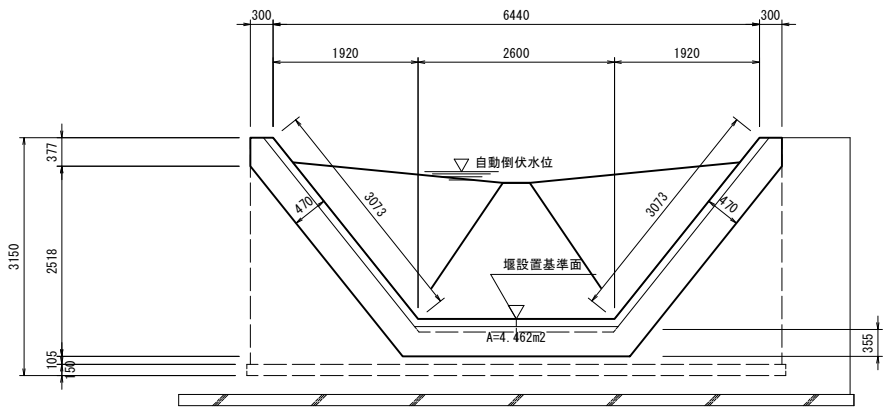


D-D断面図

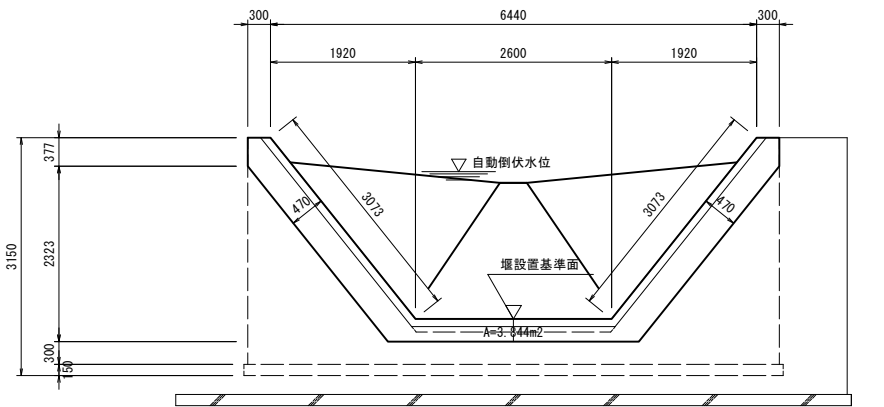


標準縦断面図

左岸法面

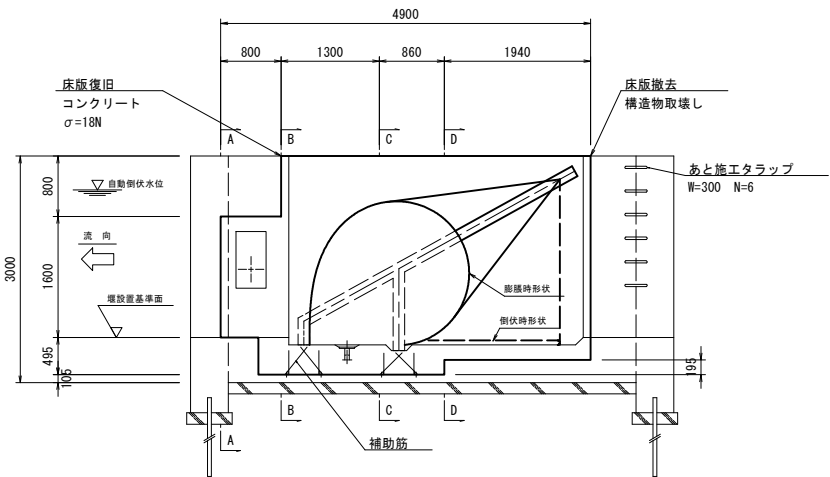

標準縦断面図

右岸法面

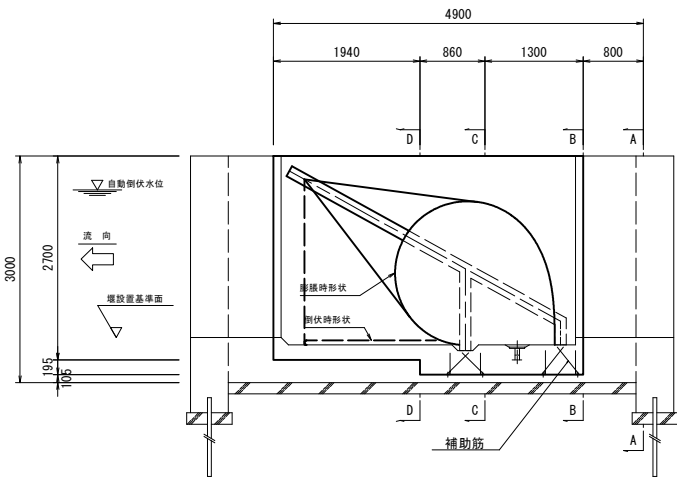


工事名	今石井堰更新工事		
図面名	床版撤去復旧図(1/2)		
年月日	令和 7 年 3 月		
縮尺	S=1:50	図面番号	13-1/2
会社名	奈良県土地改良事業団体連合会		
事務所名	三宅町役場 まちづくり推進課		


床版撤去復旧図(2/2)

S=1:50


平面図

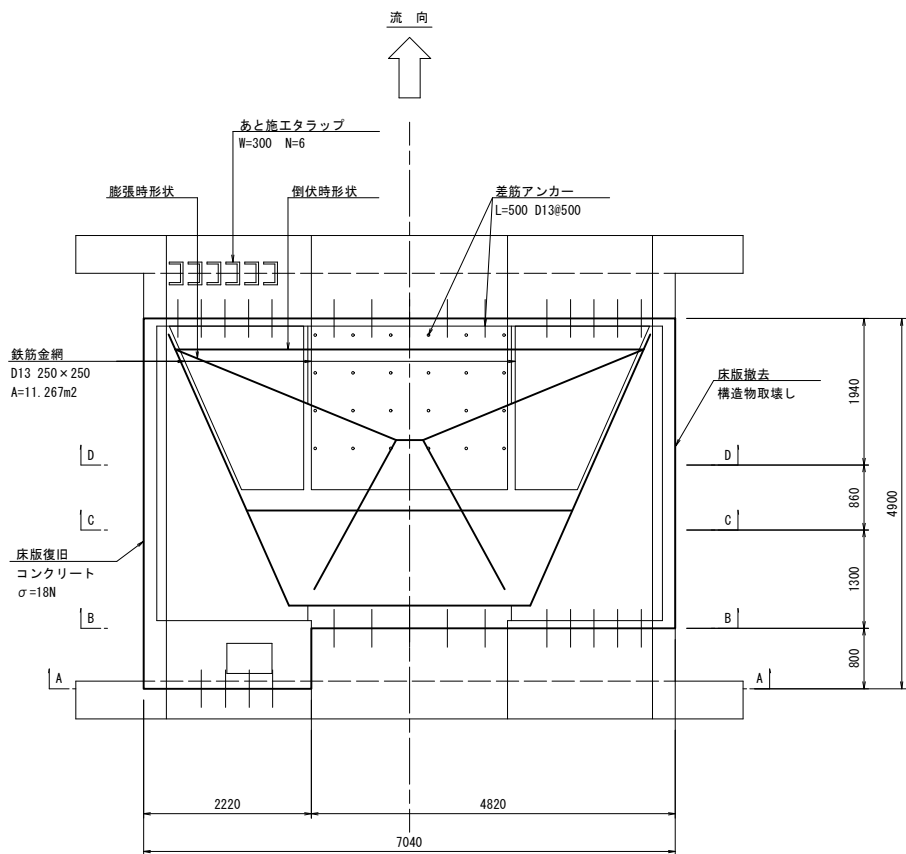


A-A断面図

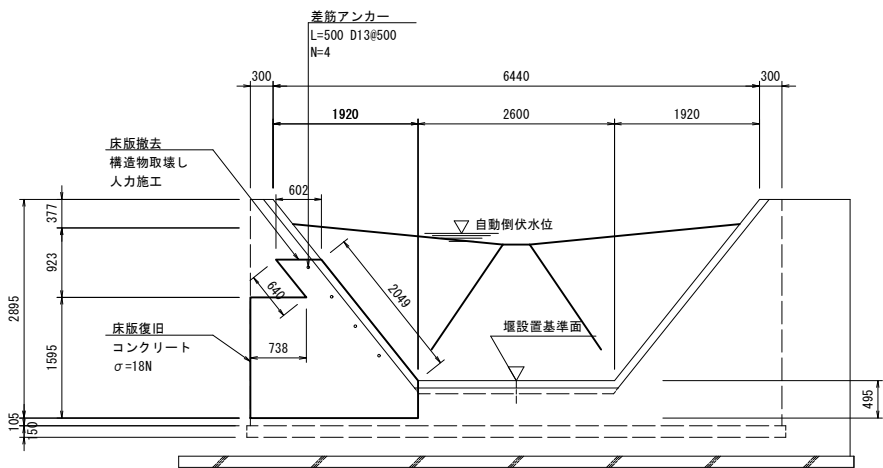


B-B断面図

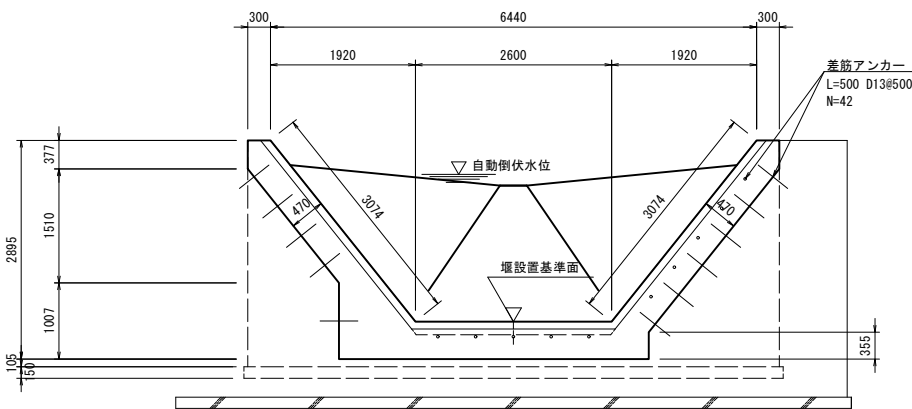

C-C断面図

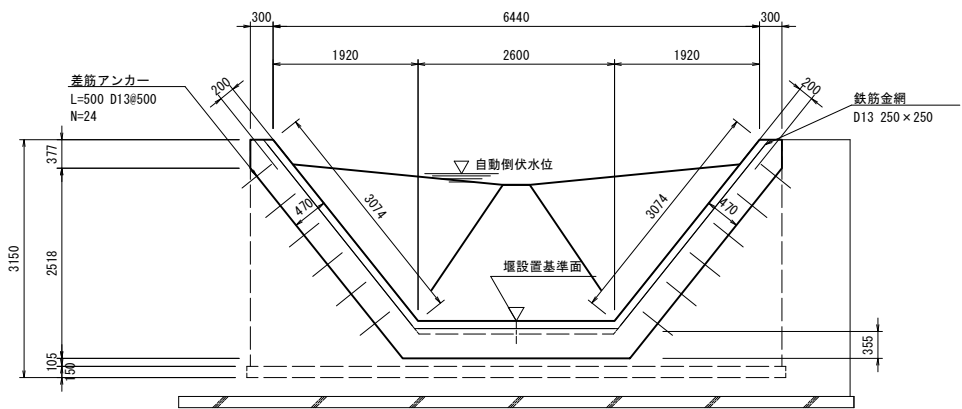


D-D断面図

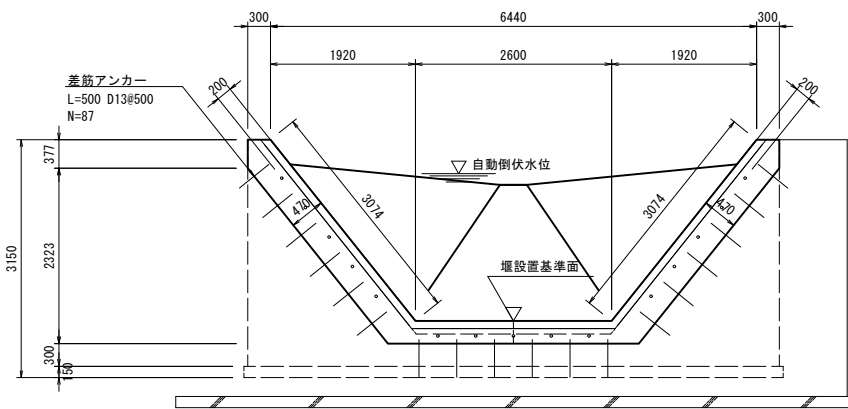


標準縦断面図

左岸法面

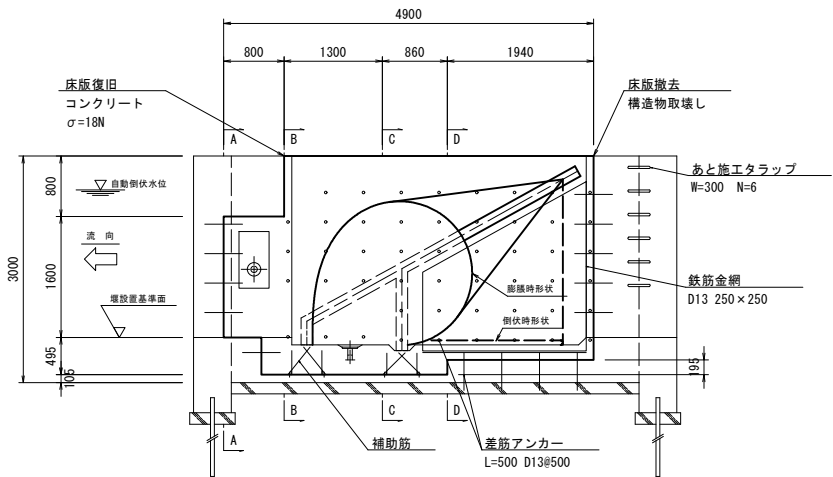

標準縦断面図

右岸法面

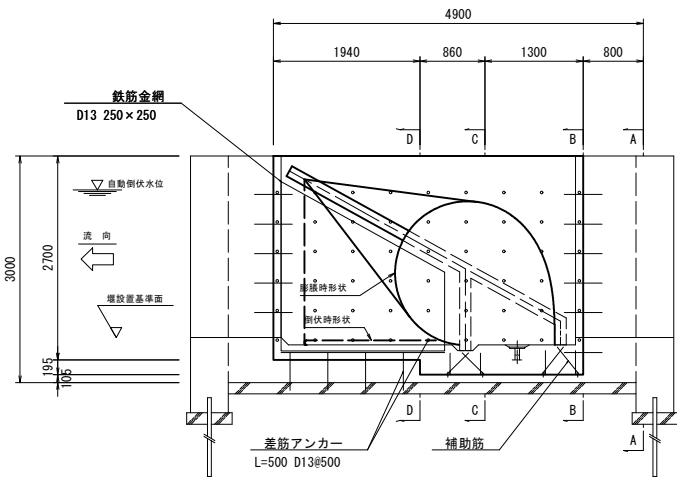

※(注釈)

工事名	今石井堰更新工事		
図面名	床版撤去復旧図(2/2)		
年月日	令和 7 年 3 月		
縮尺	S=1:50	図面番号	13-2/2
会社名	奈良県土地改良事業団体連合会		
事務所名	三宅町役場 まちづくり推進課		