


# クーリングシェルター見取り図

施設名称： あざさ苑

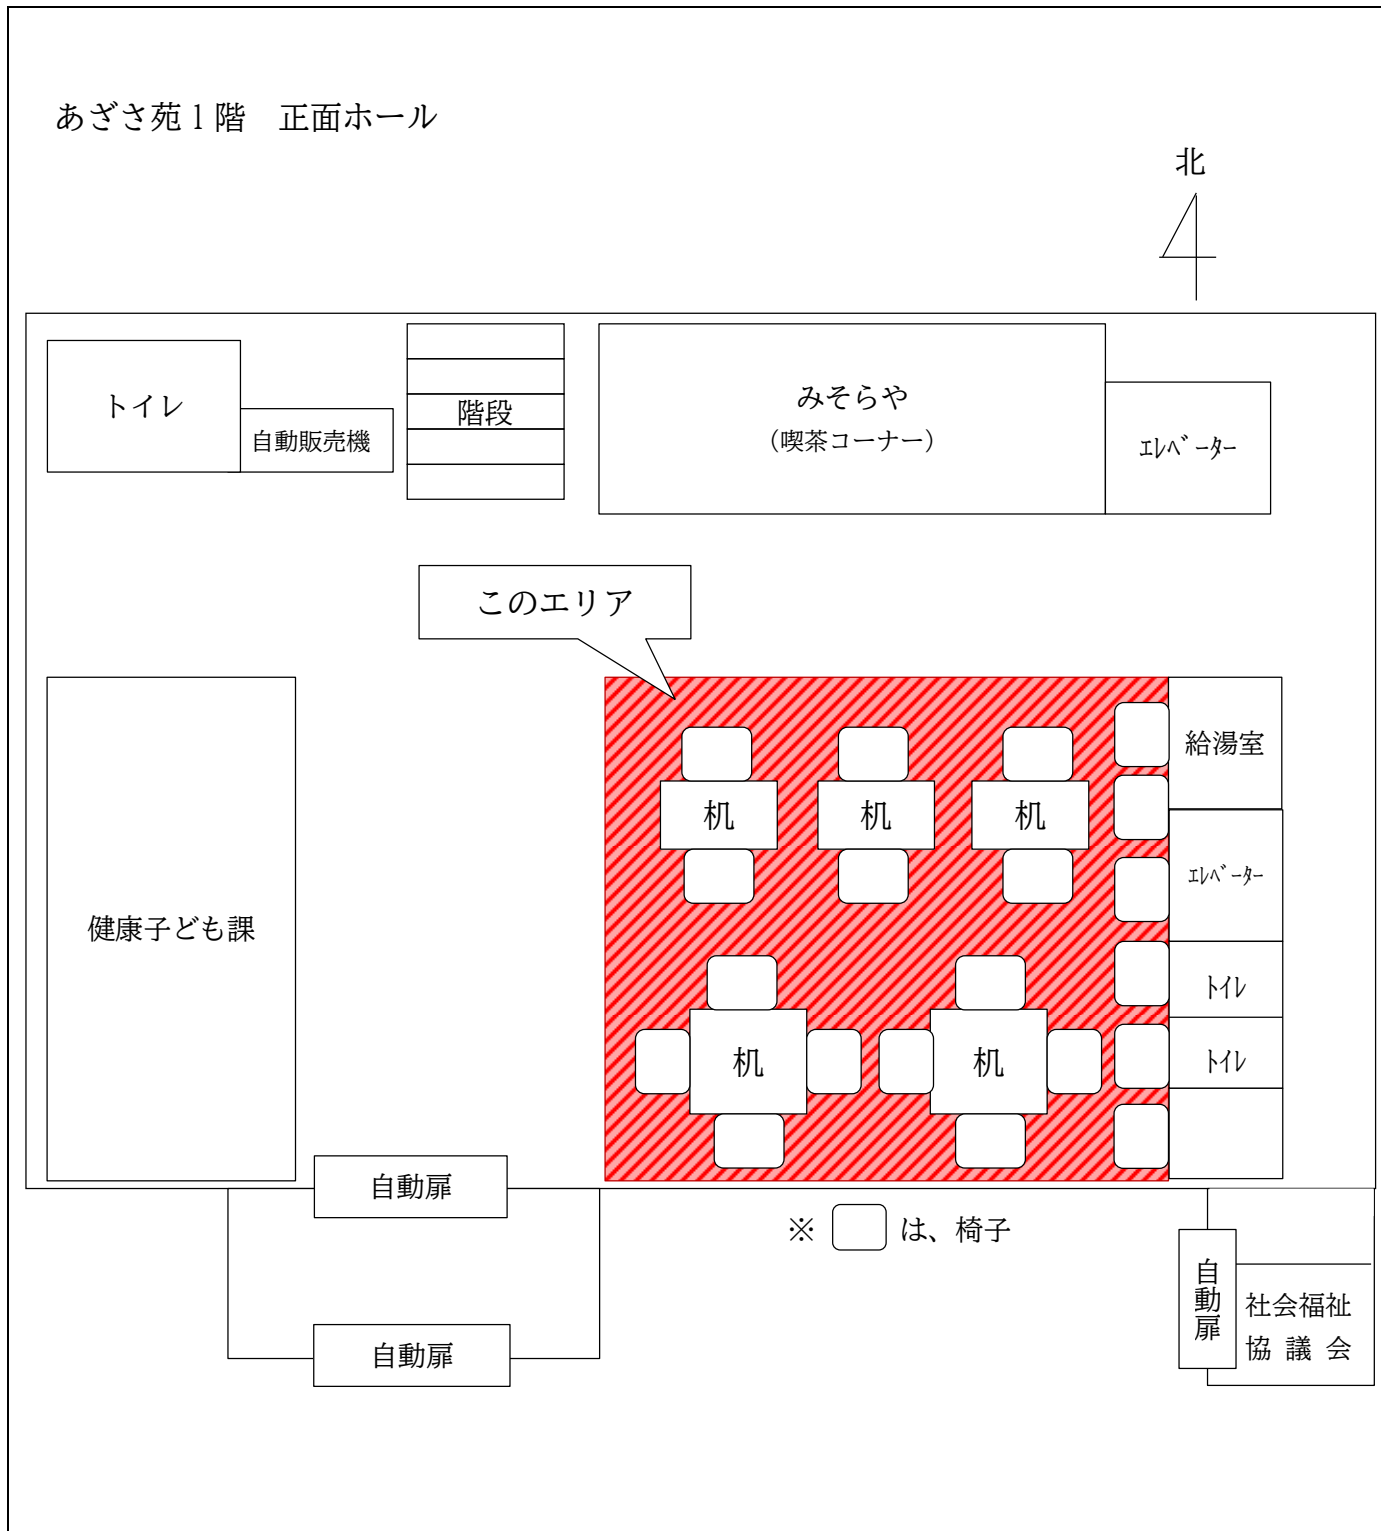

## 【注意事項】

- ・施設内のクーリングシェルターとして利用できる休憩場所をお示しください。
- ・簡易な図で構いません。
- ・任意の様式で提出いただいても構いません。