




(資料) 三宅町交流まちづくりセンターMi i Mo 「附近見取図」

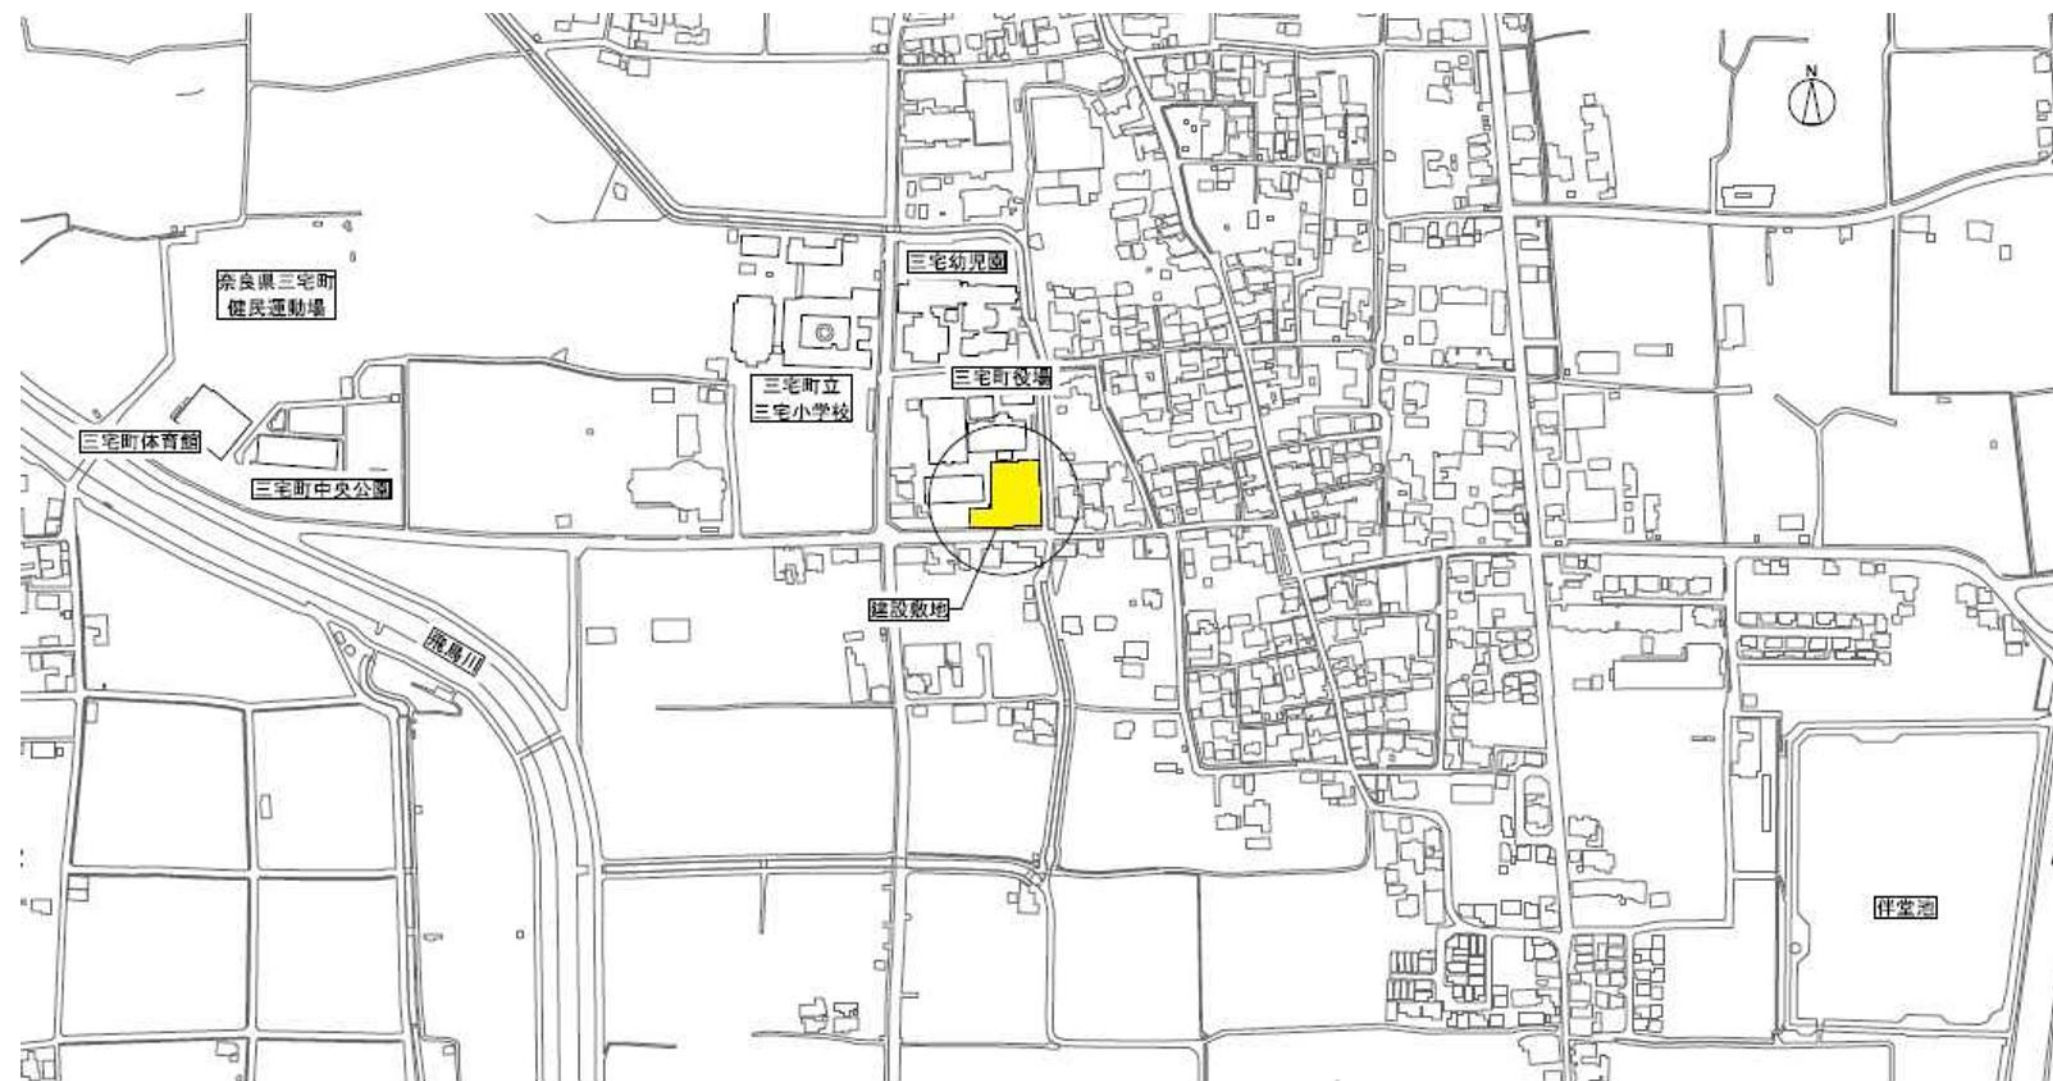

(資料) 三宅町交流まちづくりセンターM i i M o 「配置図」

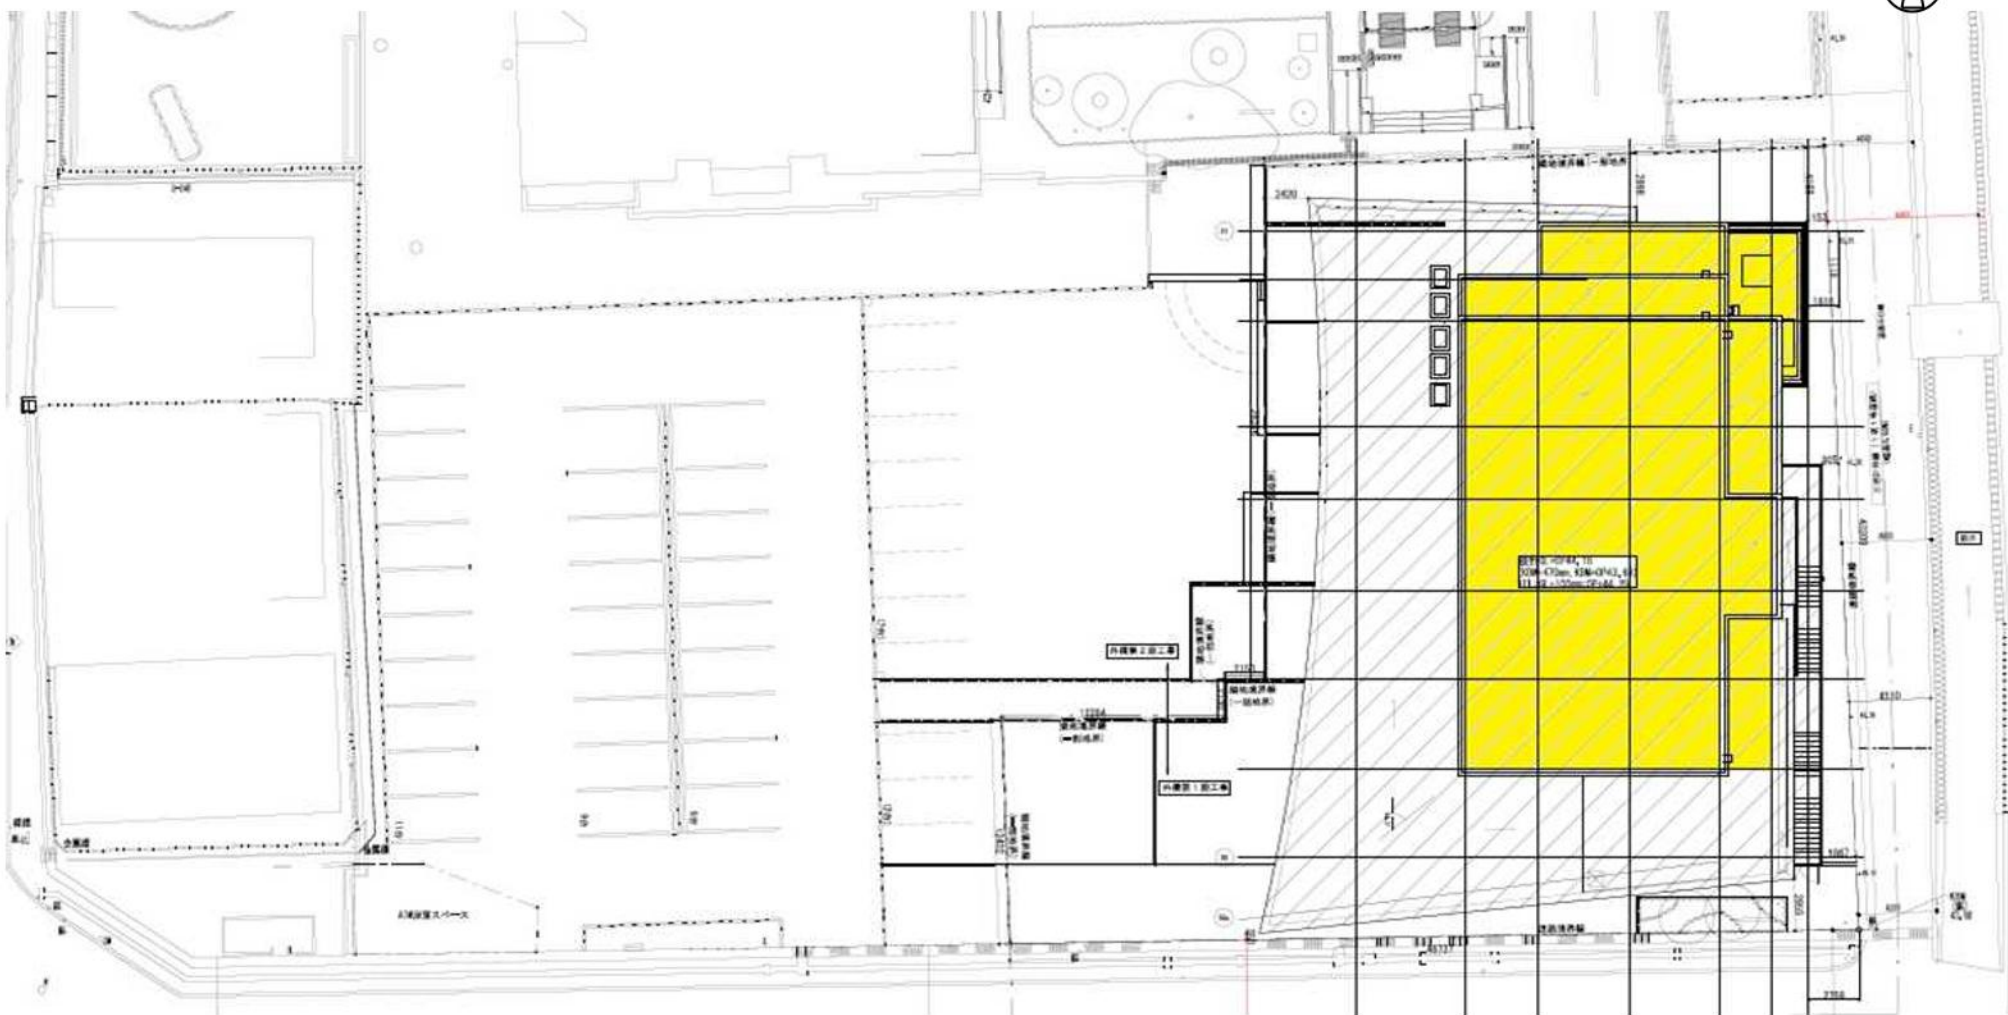

(資料) 三宅町交流まちづくりセンターMi i Mo 「平面図」

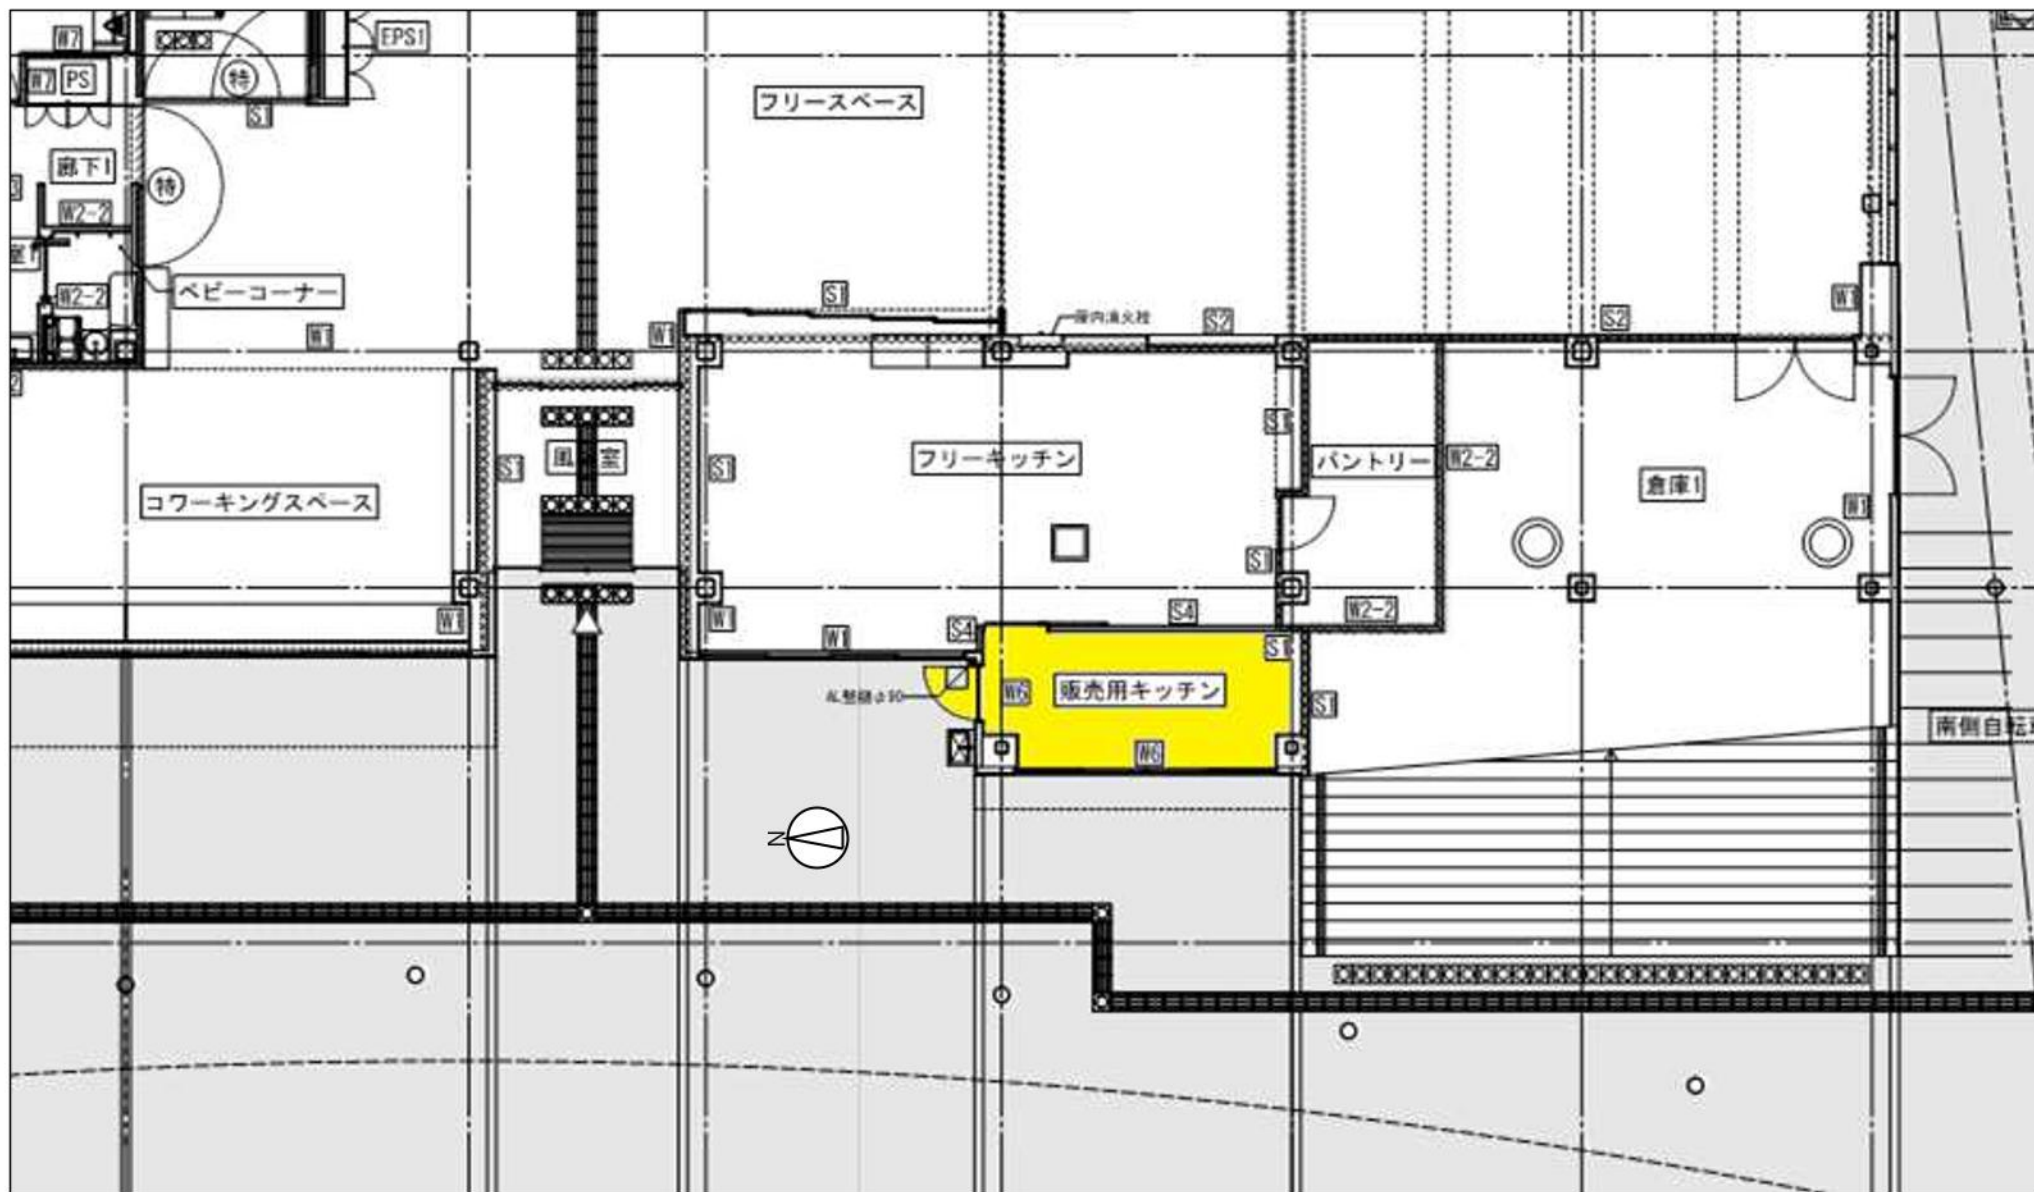

(資料) M i i M o 食堂「設備備品一覧」

No	品名	品番
1	冷凍冷蔵庫	GRN-061PM
2	オープンレンジ	ER-VD3000
3	二槽シンク	
4	製氷機	
5	天板	
6	サーバー台	
7	コールドテーブル冷蔵庫	LCC-090RM
8	作業台	
9	調理台	TX-WCT-90B
10	ガスレンジ	TSGR-1532